



PRZEKRÓJ 1-1

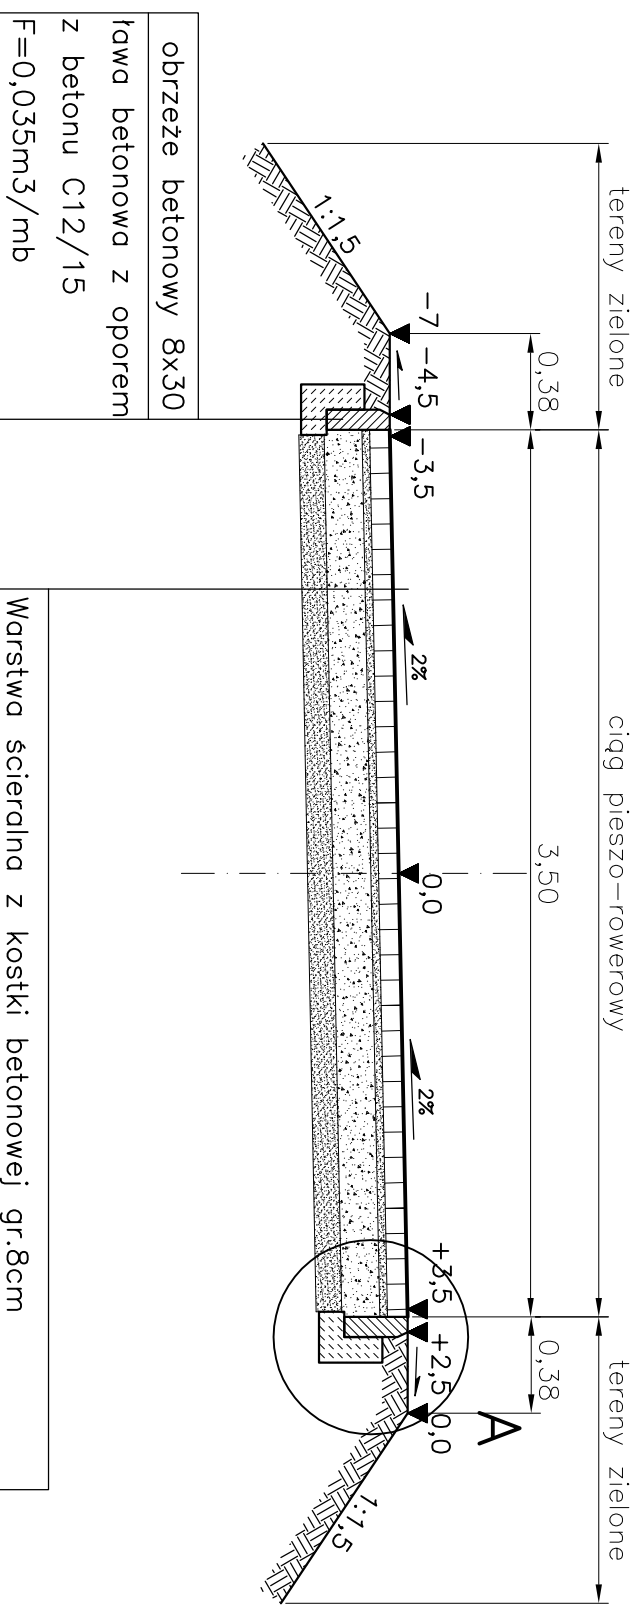

Warstwa ścierna z kostki betonowej gr.8cm
Podsyпка piaskowo–cementowa gr.3cm Rm=5MPa
Podbudowa z mieszanki kruszywa łamanego 0/31,5mm stabilizowanego mechanicznie gr.15cm
Warstwa odcinająca U≥5 gr. 10cm

PRZEKRÓJ 2-2

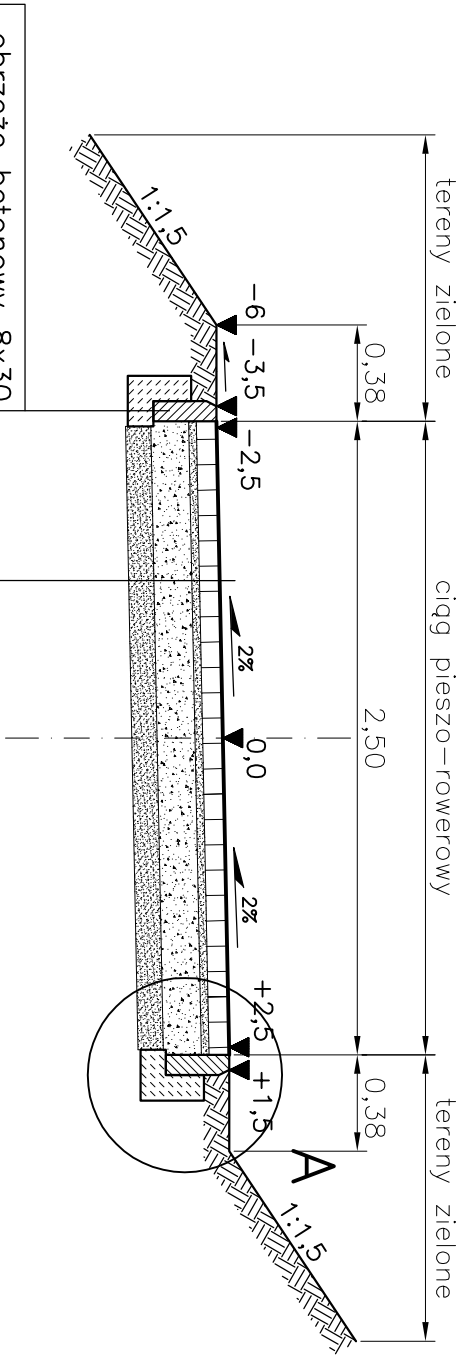

Warstwa ścierdlna z kostki betonowej gr.8cm
Podsyпка piaskowo–cementowa gr.3cm Rm=5MPa
Podbudowa z mieszanki kruszywa łamanego 0/31,5mm stabilizowanego mechanicznie gr.15cm
Warstwa odcinająca U≥5 gr. 10cm

Inwestor: GMINA CZAPLINEK ul. Rynek 6 78-550 Czaplinek	Temat: BUDOWA ŚCIEŻKI PIESZO-ROWEROWEJ		
Tytuł rys.: PRZEKROJE KONSTRUKCYJNE	Branza: drogowa	Skala rys.: 1:30	Data: 09.2015r.
Projektował: mgr inż. Michał Ulan upr. nr ZAP/0039/POOD/08	Asystent projektanta: mgr inż. Michał Rosa	Nr rysunku: 3a	