



PRZĘKRÓJ 3—3

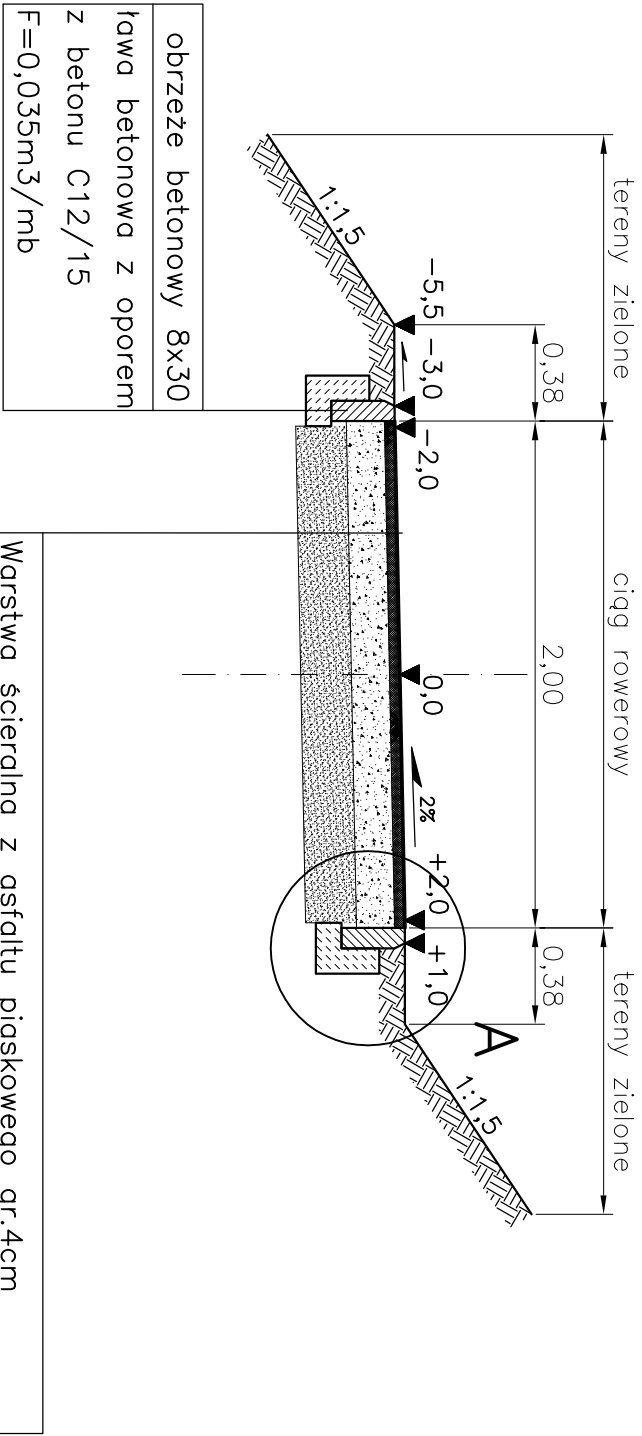

PRZĘKRÓJ 4—4

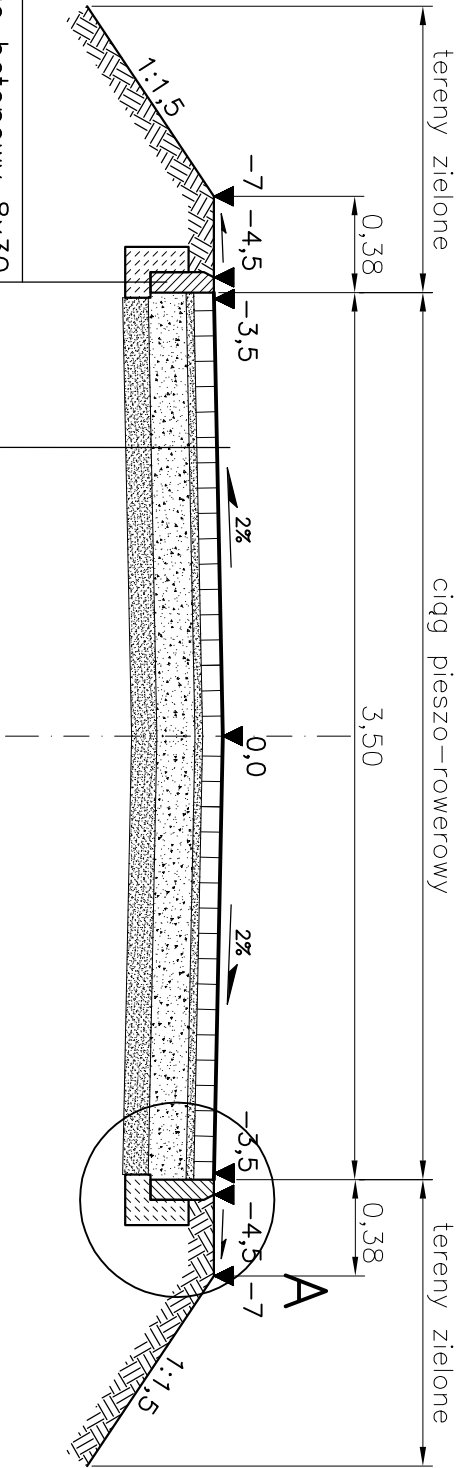

Investor: GMINA CZAPLINEK ul. Rynek 6 78-550 Czaplinek	Temat: BUDOWA ŚCIEŻKI PIESZO-ROWEROWEJ		
Tytuł rys.: PRZĘKRÓJE KONSTRUKCYJNE	Branza: drogowa	Skala rys.: 1:30	Data: 09.2015r.
Projektował: mgr inż. Michał Ulan upr. nr ZAP/0039/POOD/08	Asystent projektanta: mgr inż. Michał Rosa		Nr rysunku: 3b