


PRZECIÓJ 5-5

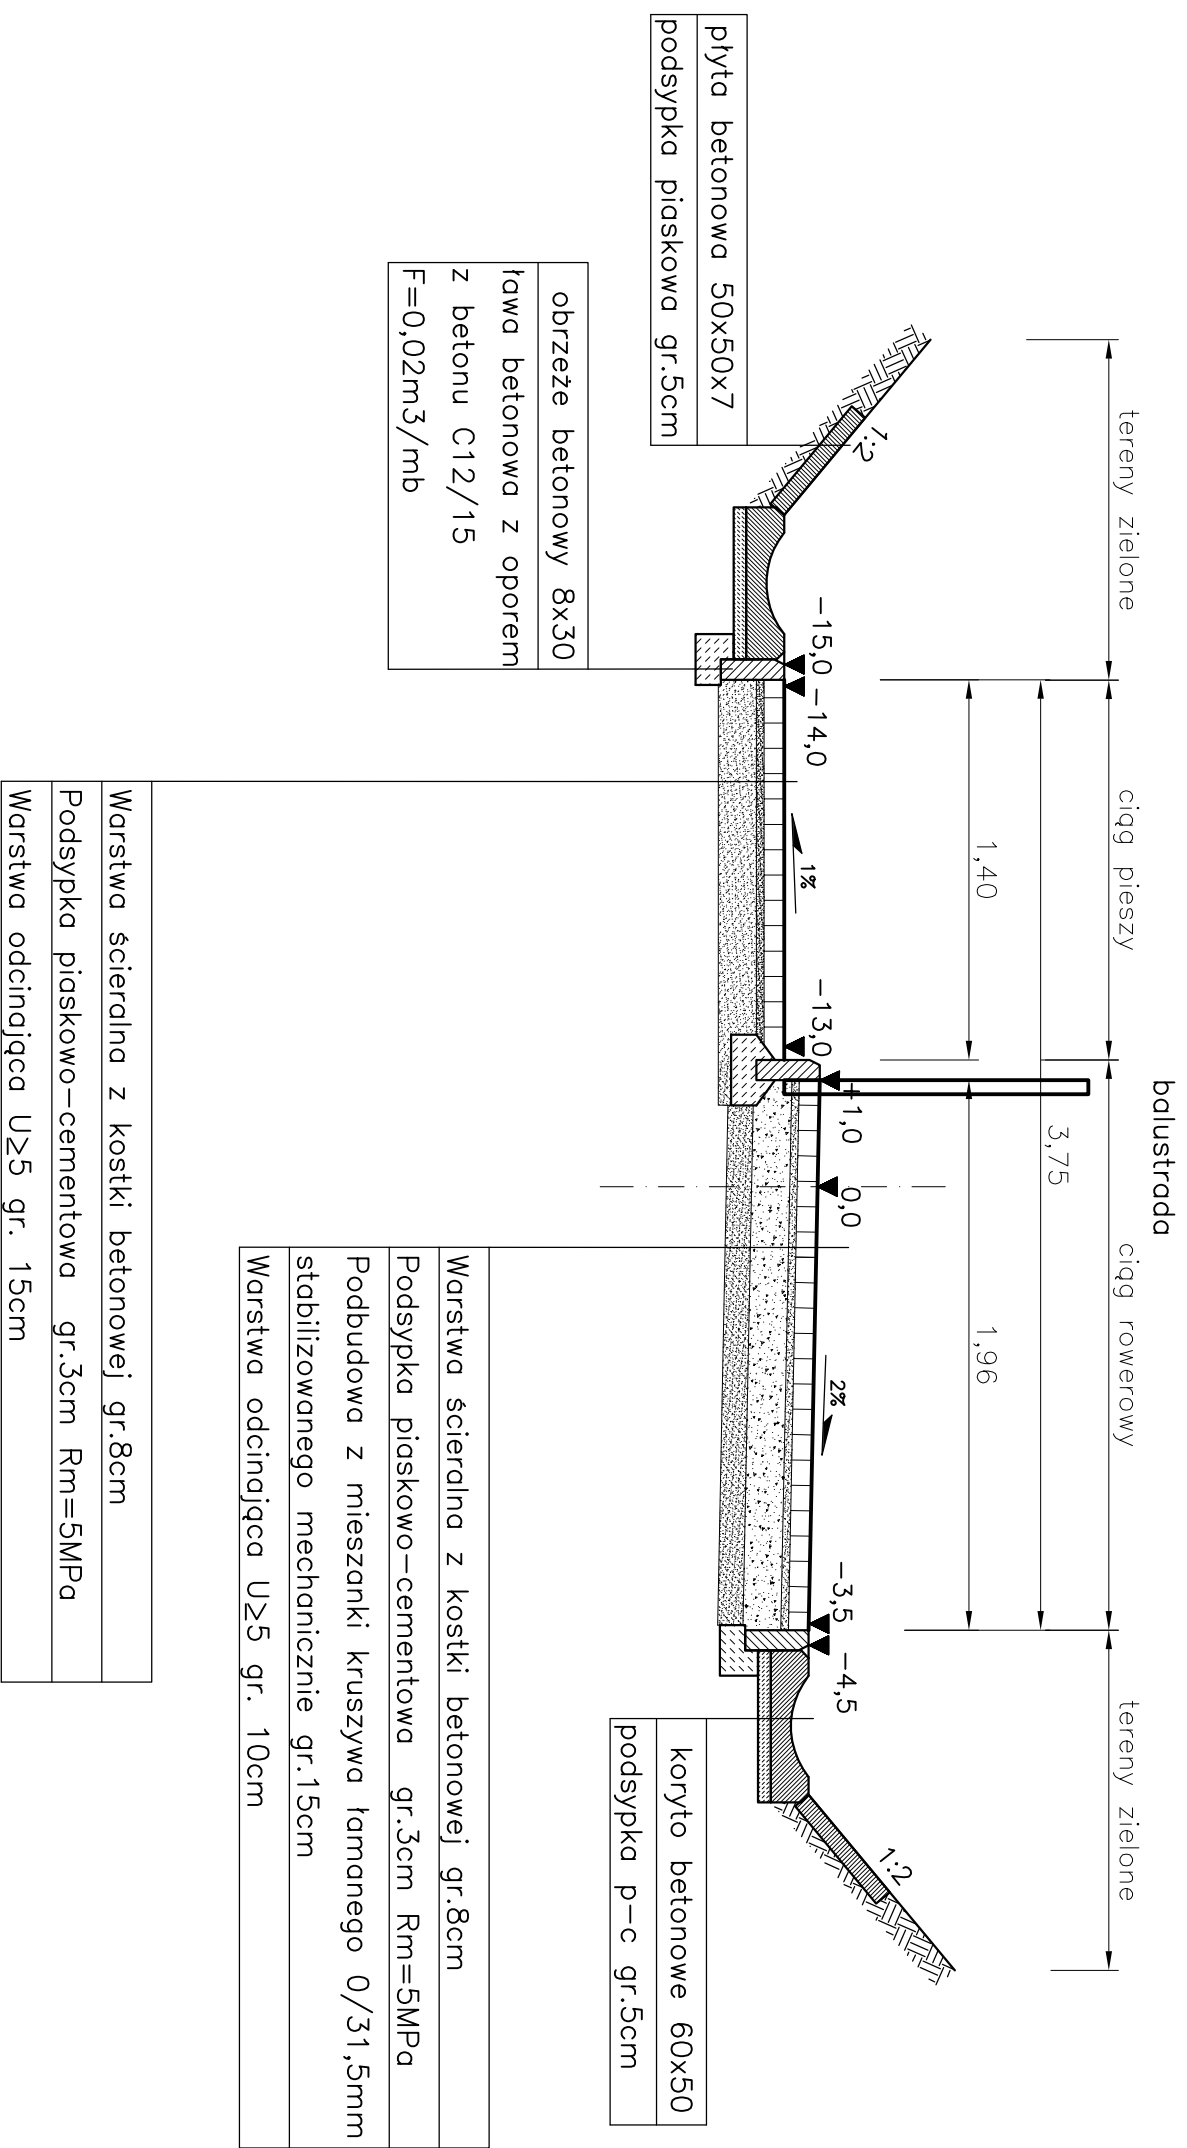

Inwestor: GMINA CZAPLINEK ul. Rynek 6 78-550 Czaplinek	Temat: BUDOWA ŚCIEŻKI PIESZO-ROWEROWEJ		
Tytuł rys.: PRZEKROJE KONSTRUKCYJNE	Branza: drogowa	Skala rys.: 1:30	Data: 09.2015r.
Projektował: mgr inż. Michał Ulan upr. nr ZAP/0039/POOD/08	Asystent projektanta: mgr inż. Michał Roso		Nr rysunku: 3C
		mgr inż. Marek Gruszecki	