



PRZEKRÓJ 6–6

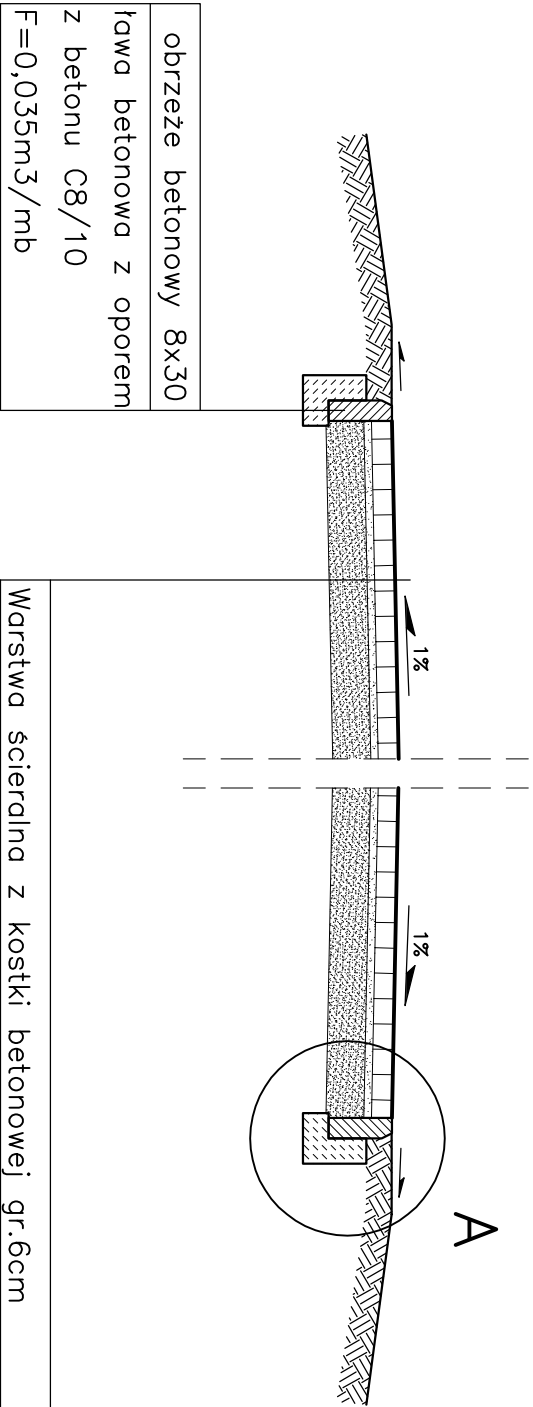

Warstwa ściernalna z kostki betonowej gr.6cm
Podsyпка piaskowo–cementowa gr.3cm Rm=5MPa
Warstwa odcinająca U≥5 gr. 15cm

A

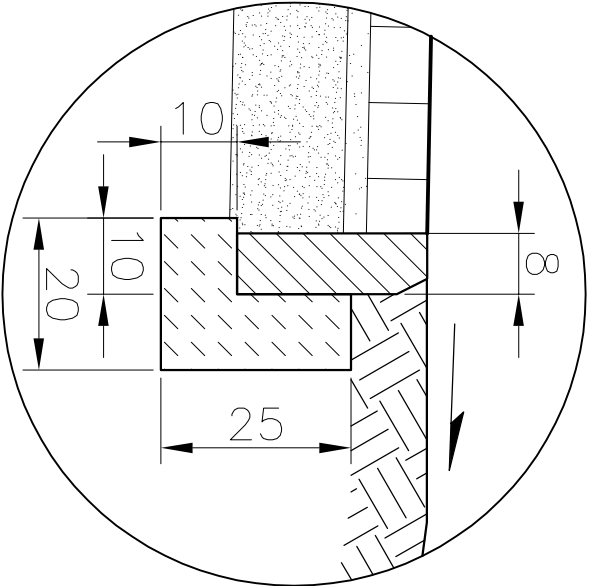

Investor: GMINA CZAPLINEK ul. Rynek 6 78–550 Czaplinek	Temat: BUDOWA ŚCIEŻKI PIESZO–ROWEROWEJ		
Tytuł rys.: PRZEKROJE KONSTRUKCYJNE	Branza: drogowa	Skala rys.: 1:30	Data: 09.2015r.
Projektował: mgr inż. Michał Ulan upr. nr ZAP/0039/POOD/08	Asystent projektanta: mgr inż. Michał Rosa	Nr rysunku: 3d	
mgr inż. Marek Gruszecki			