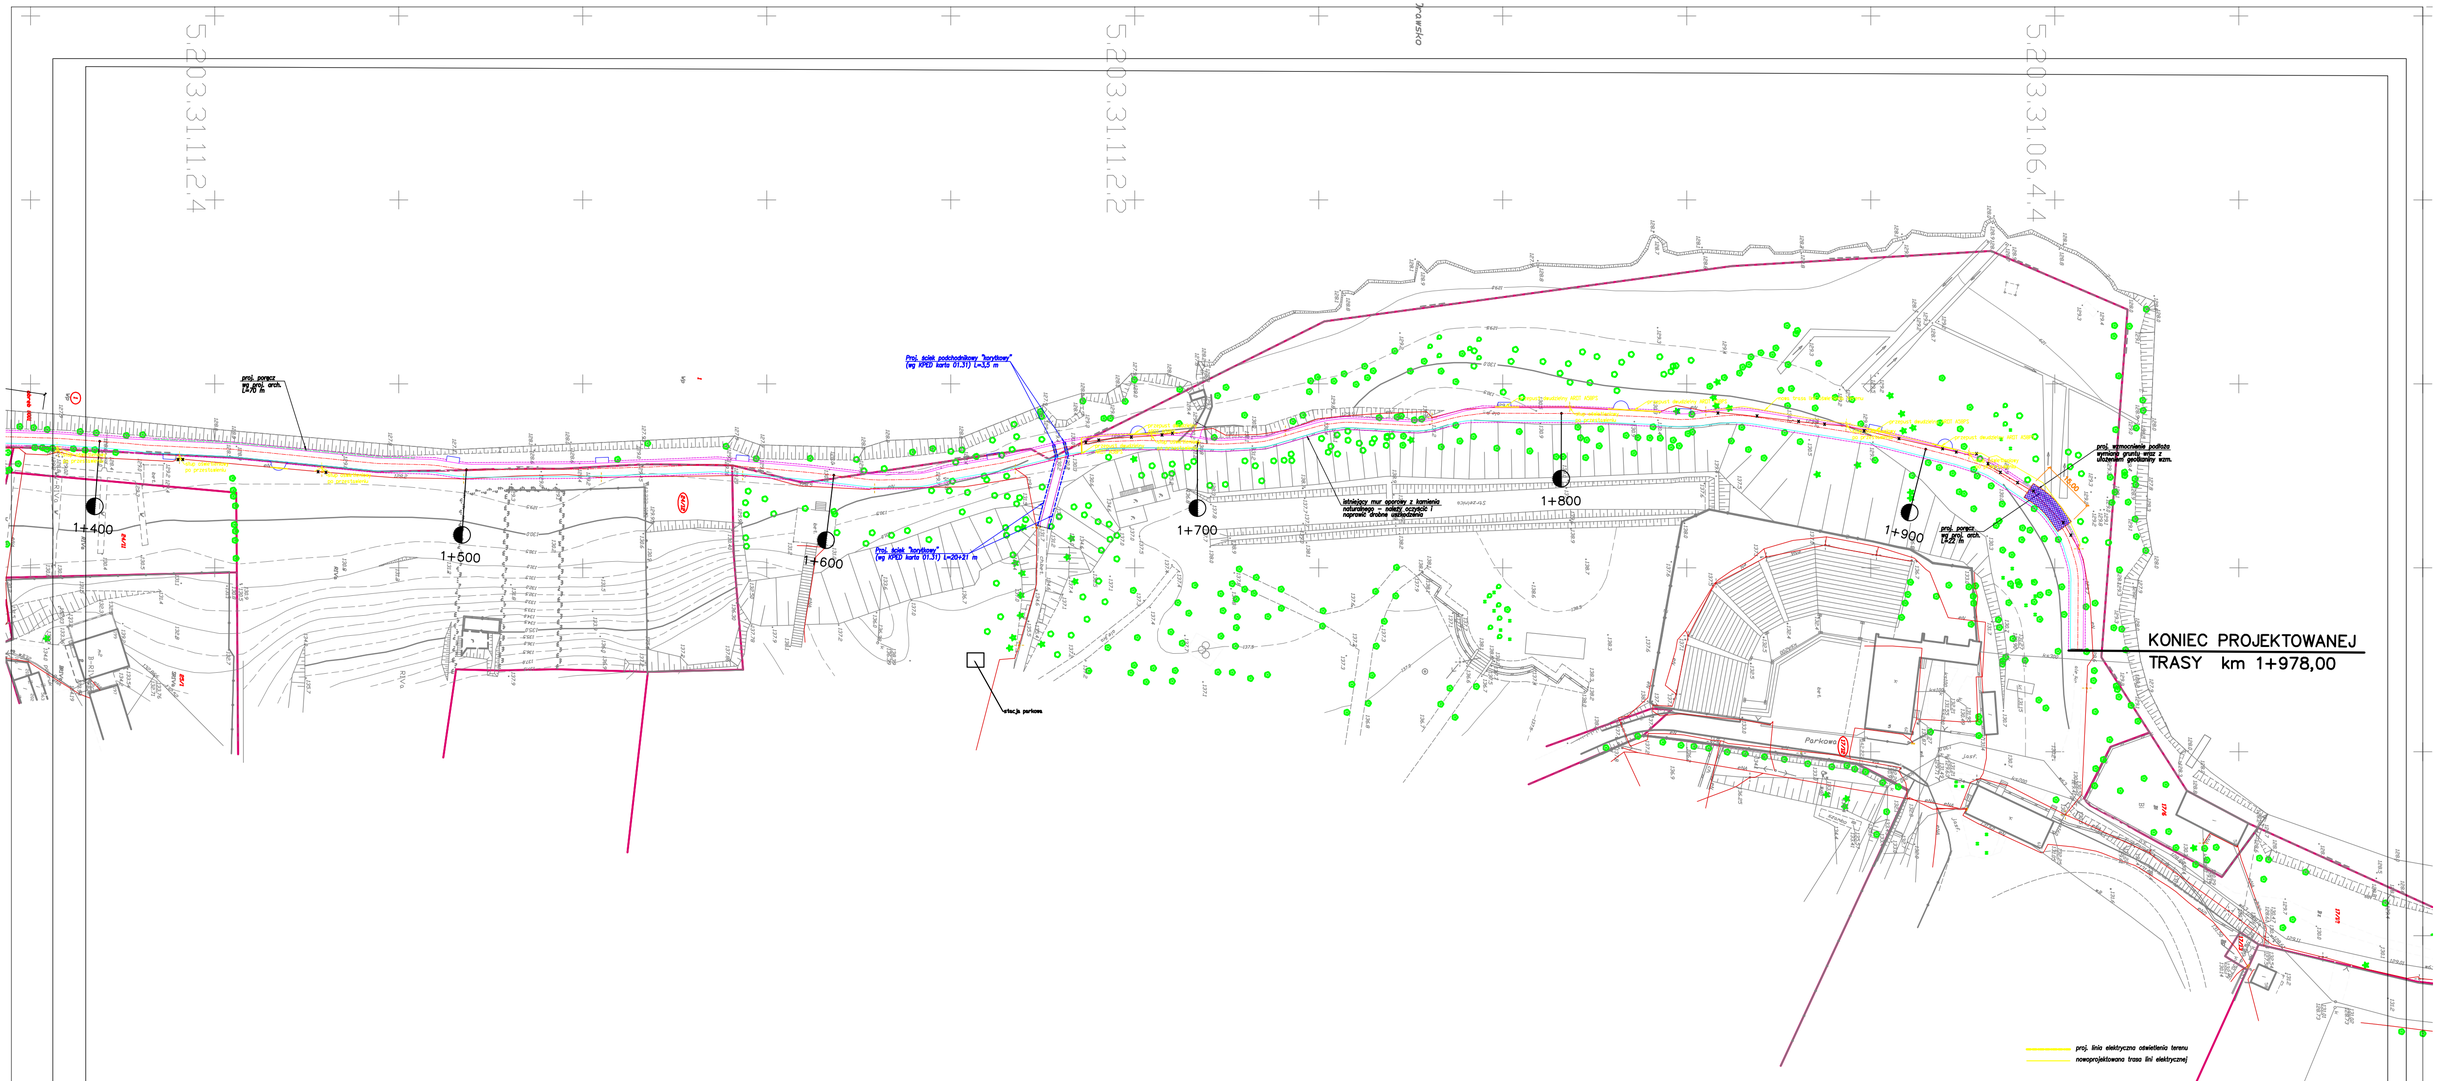

INWESTYCJA:	"Zagospodarowanie obszaru nadbrzeża dł. ok 1 km nad jeziorem Drawskim w Czaplinku, na odcinku od parkingu przy ulicy Złocieneckiej do plaży miejskiej"			
INWESTOR:	Gmina Czaplinek ul. Rynek 6 78-550 Czaplinek			
JEDNOSTKA PROJEKTOWA:	ATELIER STUDIO PRACOWNIA PROJEKTOWA UL. ZA CYTADELĄ 5 61-663 POZNAŃ			
	IMIĘ I NAZWISKO	SPECJALNOŚĆ	NR UPRAWNIEŃ	PODPIS
PROJEKTANT:	mgr inż. Witold Wolf	DROGOWA, GEOTECHNICZNA	uprawnienia budowlane	
UPRAWNIONY:	mgr inż. Andrzej Jankowski	DROGOWA, GEOTECHNICZNA	ograniczone	
SPRAWDZAŁ:				
PROJEKT:	Zagospodarowanie obszaru (nadbrzeża) długości ok 1 km nad jeziorem Drawskim w Czaplinku, na odcinku od parkingu przy ulicy Złocienieckiej do plaży miejskiej			
STADIUM:	Projekt budowlany			
TYTUŁ RYSUNKU:	Projekt zagospodarowania terenu - plan linii oświetlenia ścieżki			
BRANŻA: Architektoniczna	DATA: 06.2012 r.	SKALA: 1:500	NR RYSUNKU: 2	

PRAWA AUTORSKIE ZASTRZEŻONE ustawa z dnia 04.02.1994r. (Dz.U. 1994 Nr 24 poz. 83)
Powielanie lub rozsyłanie jakiejkolwiek części bez pisemnej zgody Autora zabronione