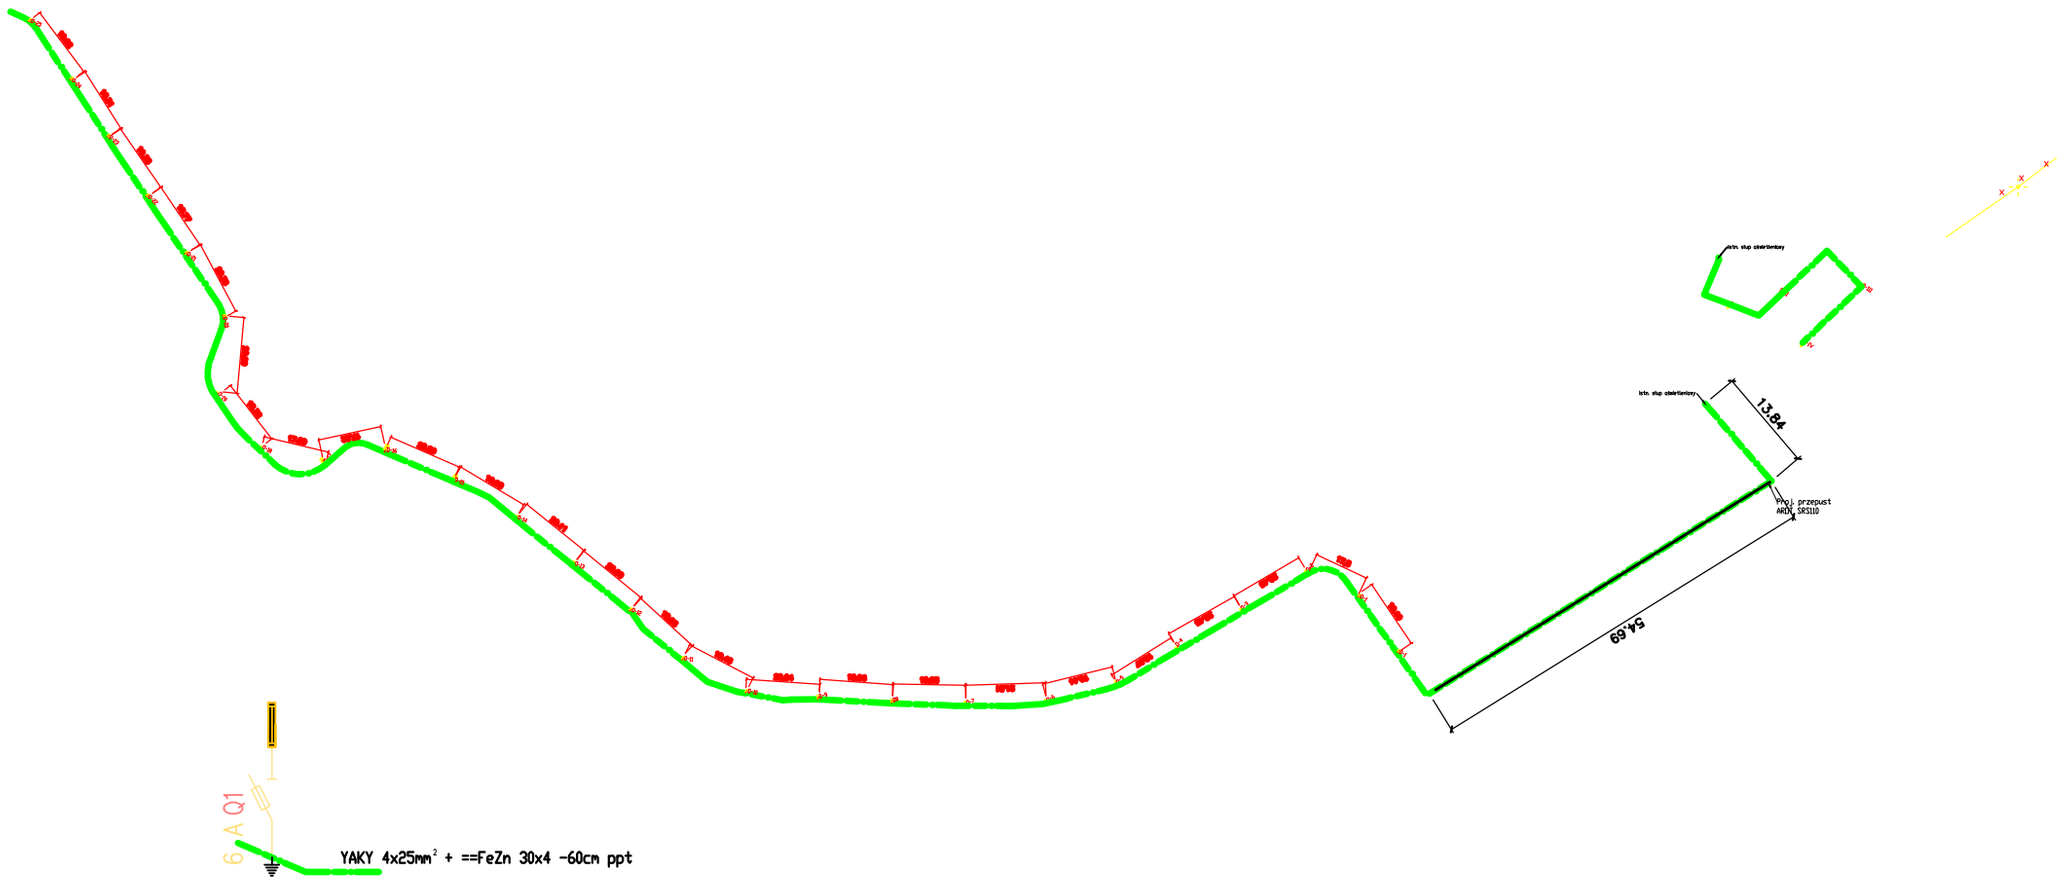

proj. linia elektryczna oświetlenia terenu

nowoprojektowana trasa lini elektrycznej

INWESTYCJA:	"Zagospodarowanie obszaru nadbrzeża dł. 1,978 km nad jeziorem Drawskim w Czaplinku, na odcinku od parkingu przy ulicy Złocienieckiej do plaży miejskiej"			
INWESTOR:	Gmina Czaplinek ul. Rynek 6 78-550 Czaplinek			
JEDNOSTKA PROJEKTOWA:	ATRIUM STUDIO PRACOWNIA PROJEKTOWA UL. ZA CYTADELĄ 5 61-663 POZNAŃ			
	IMIĘ I NAZWISKO	SPECJALNOŚĆ	NR UPRAWNIEŃ	PODPIS
PROJEKTANT:	*Jerzy Wilkowski*	branża instalacyjna - ograniczona w zakresie instalacji elektrycznych	*UA/N/N/721/086*	
SPRAWDZAJĄCY:	*Andrzej Dettlaff*	branża instalacyjna - ograniczona w zakresie instalacji elektrycznych	*93/82/Pw*	
OPRACOWAŁ:				
PROJEKT:	Zagospodarowanie obszaru (nadbrzeża) długości 1,978 km nad jeziorem Drawskim w Czaplinku, na odcinku od parkingu przy ulicy Złocienieckiej do plaży miejskiej			
STADIUM:	Projekt budowlany			
TYTUŁ RYSUNKU:	Projekt zagospodarowania terenu - schemat linii oświetlenia ścieżki			
BRANŻA: Elektryczna	DATA: **04.2016 r.**	SKALA: **1:500**	NR RYSUNKU: **3**	

PRAWA AUTORSKIE ZASTRZEŻONE-Ustawa z dnia 04.02.1994 r. (Dz.U. 1994. Nr 24 poz. 83)
Powielanie we wszelkiej postaci bez pisemnej zgody Autora zabroniona