Załącznik 7

TEMAT: Dalewo-Sulisławo-Zagórki-Drawsko Pom., kanalizacja

MAPA DOKUMENTACYJNA

Arkusz 7
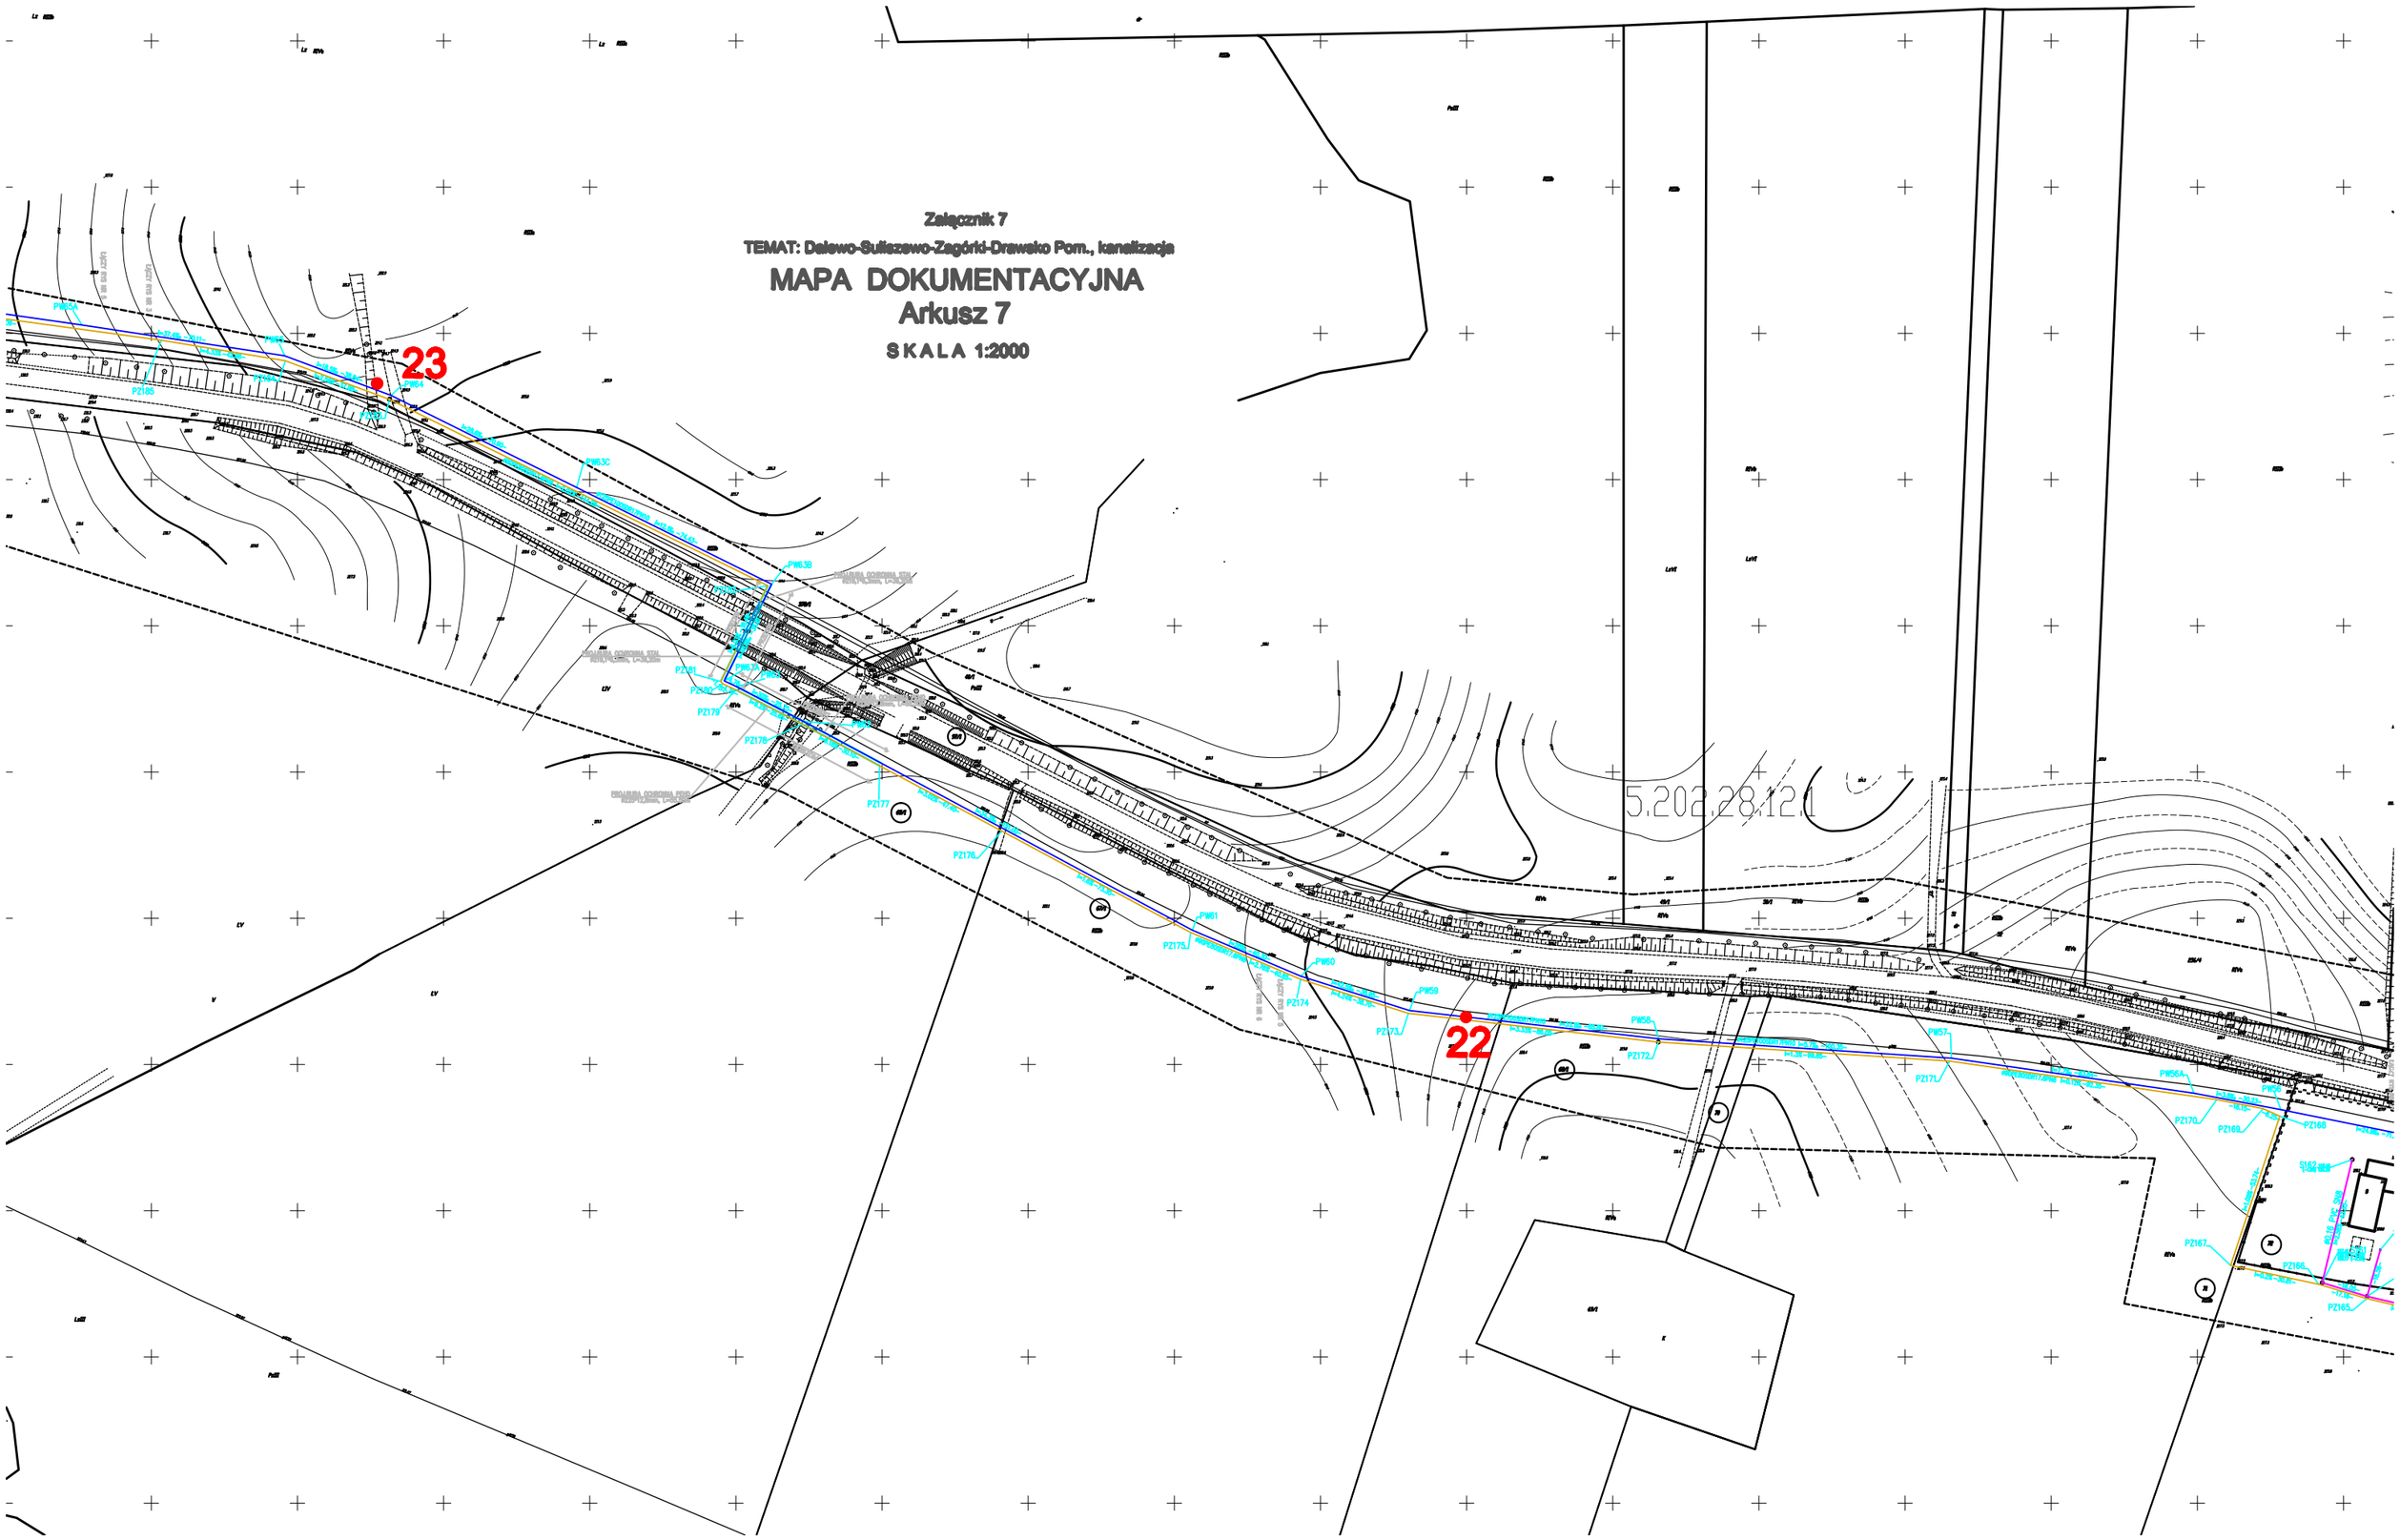
SKALA 1:2000