


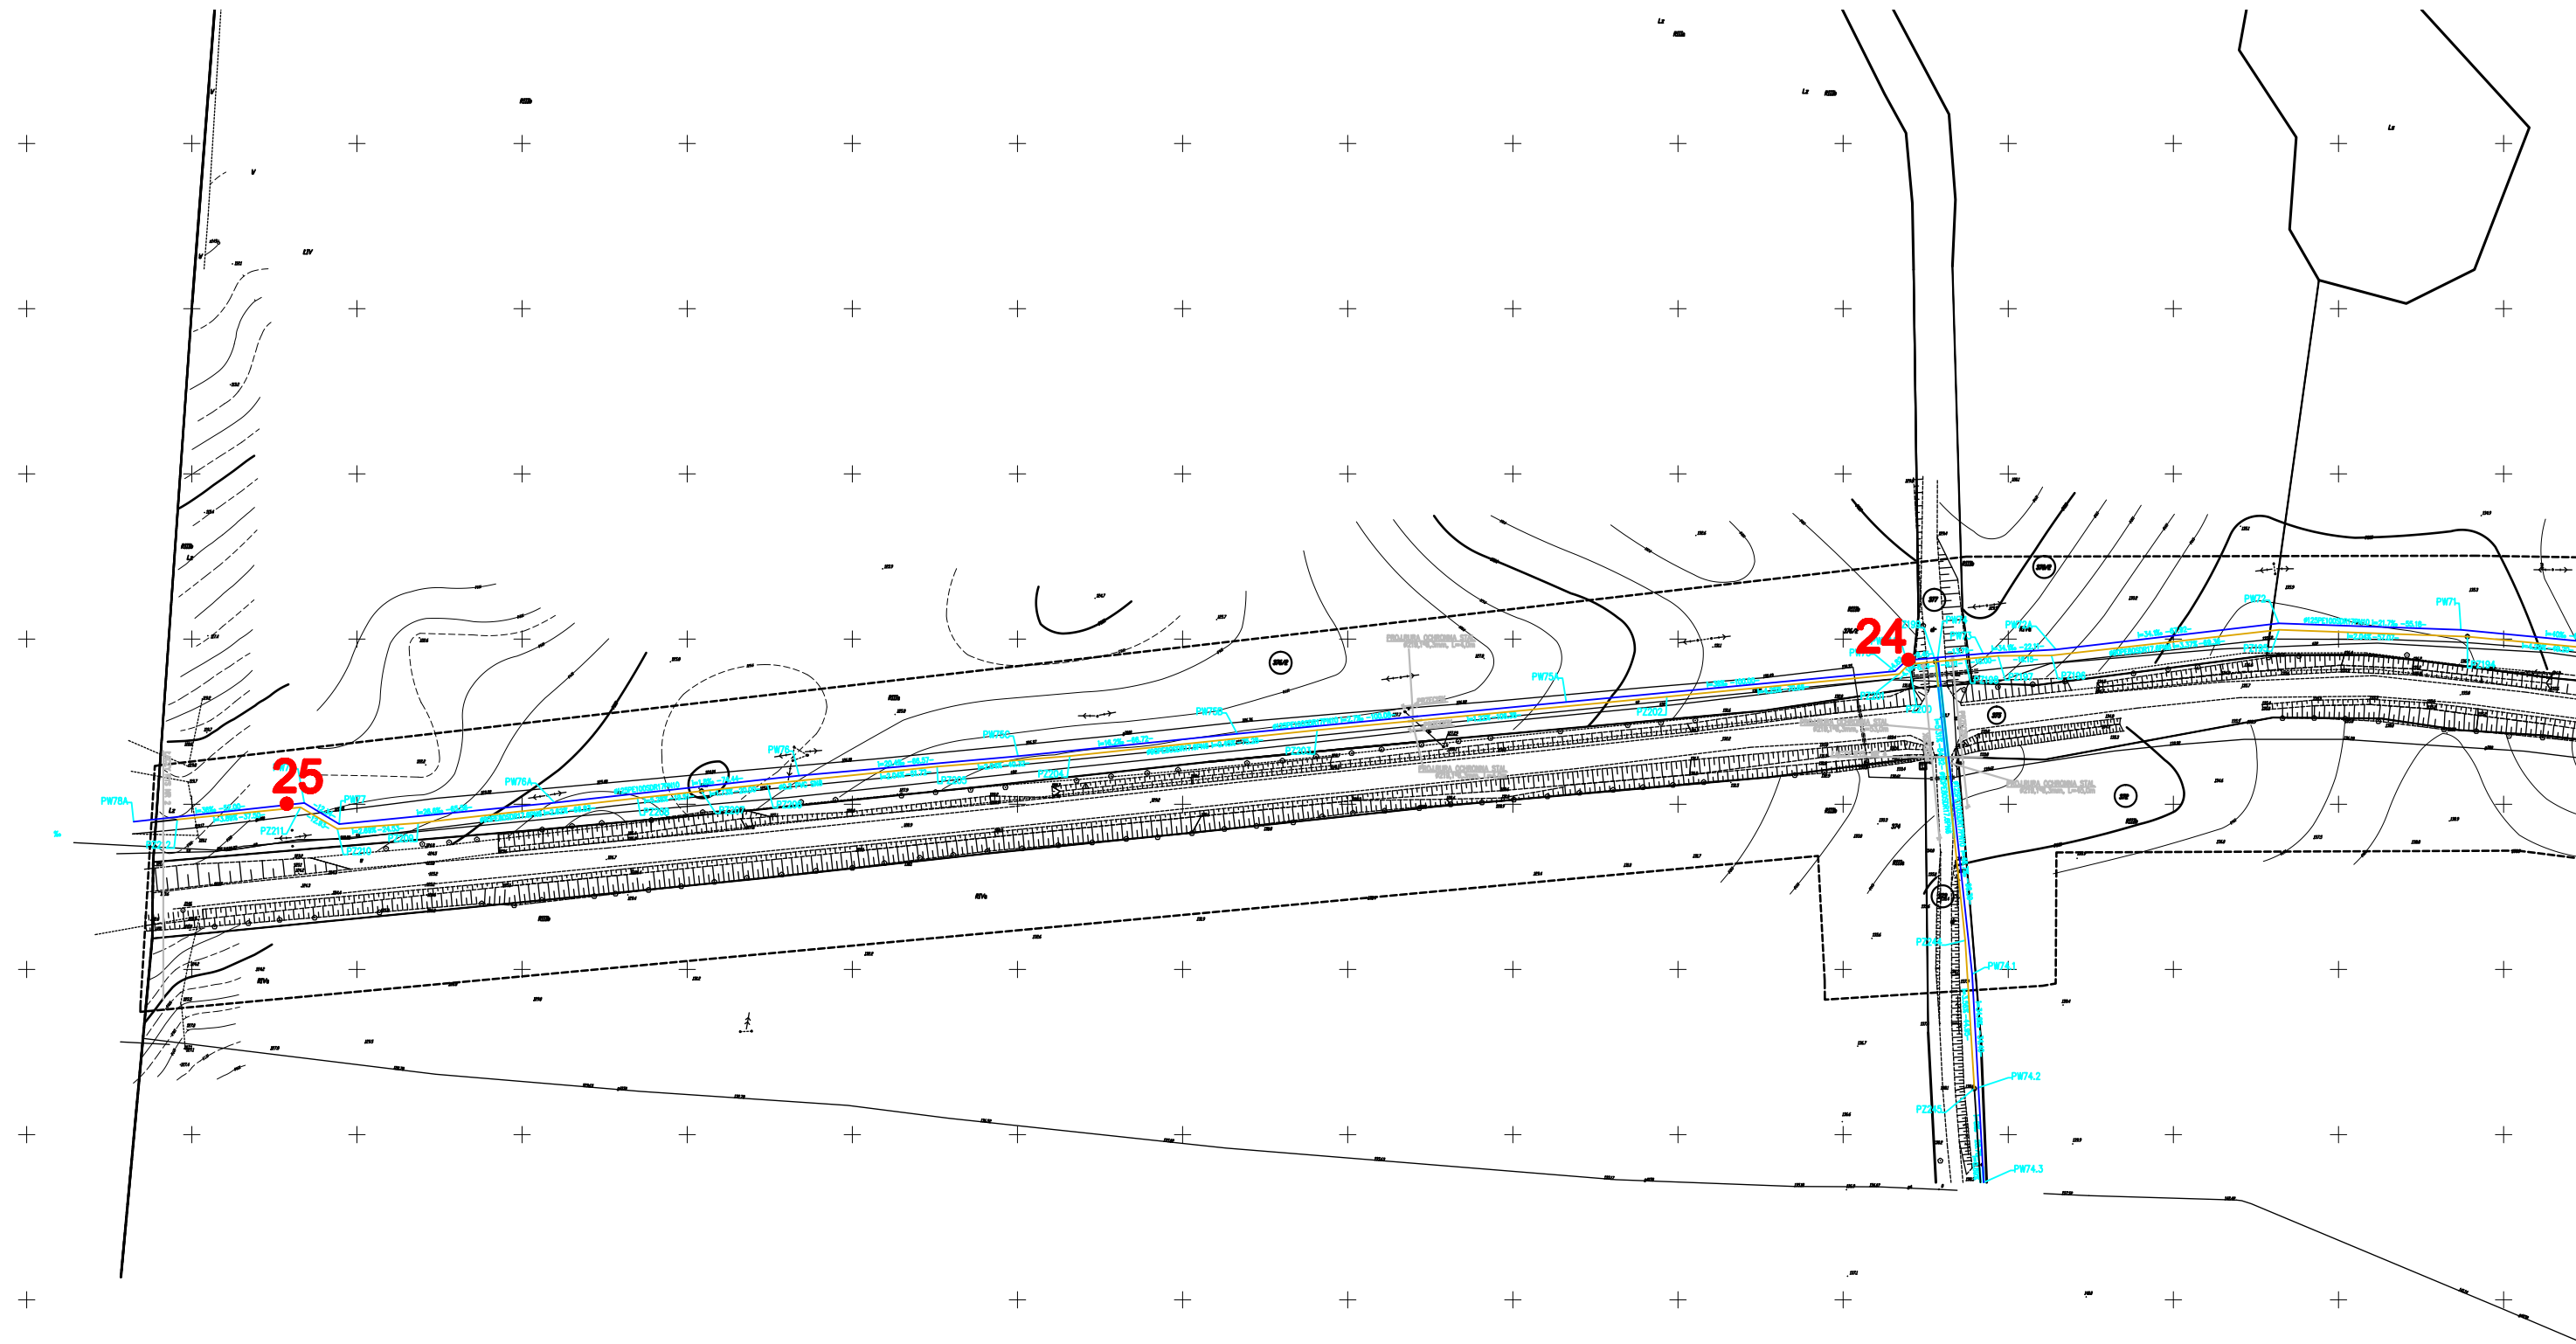

Załącznik 8  
TEMAT: Dalewo-Suliszewo-Zagórze-Drawsko Pom., kanalizacja  
**MAPA DOKUMENTACYJNA**  
**Arkusz 8**  
SKALA 1:2000