Załącznik 9

TEMAT: Dalewo-Sulisławo-Zagórki-Drawsko Pom., kanalizacja

MAPA DOKUMENTACYJNA
Arkusz 9
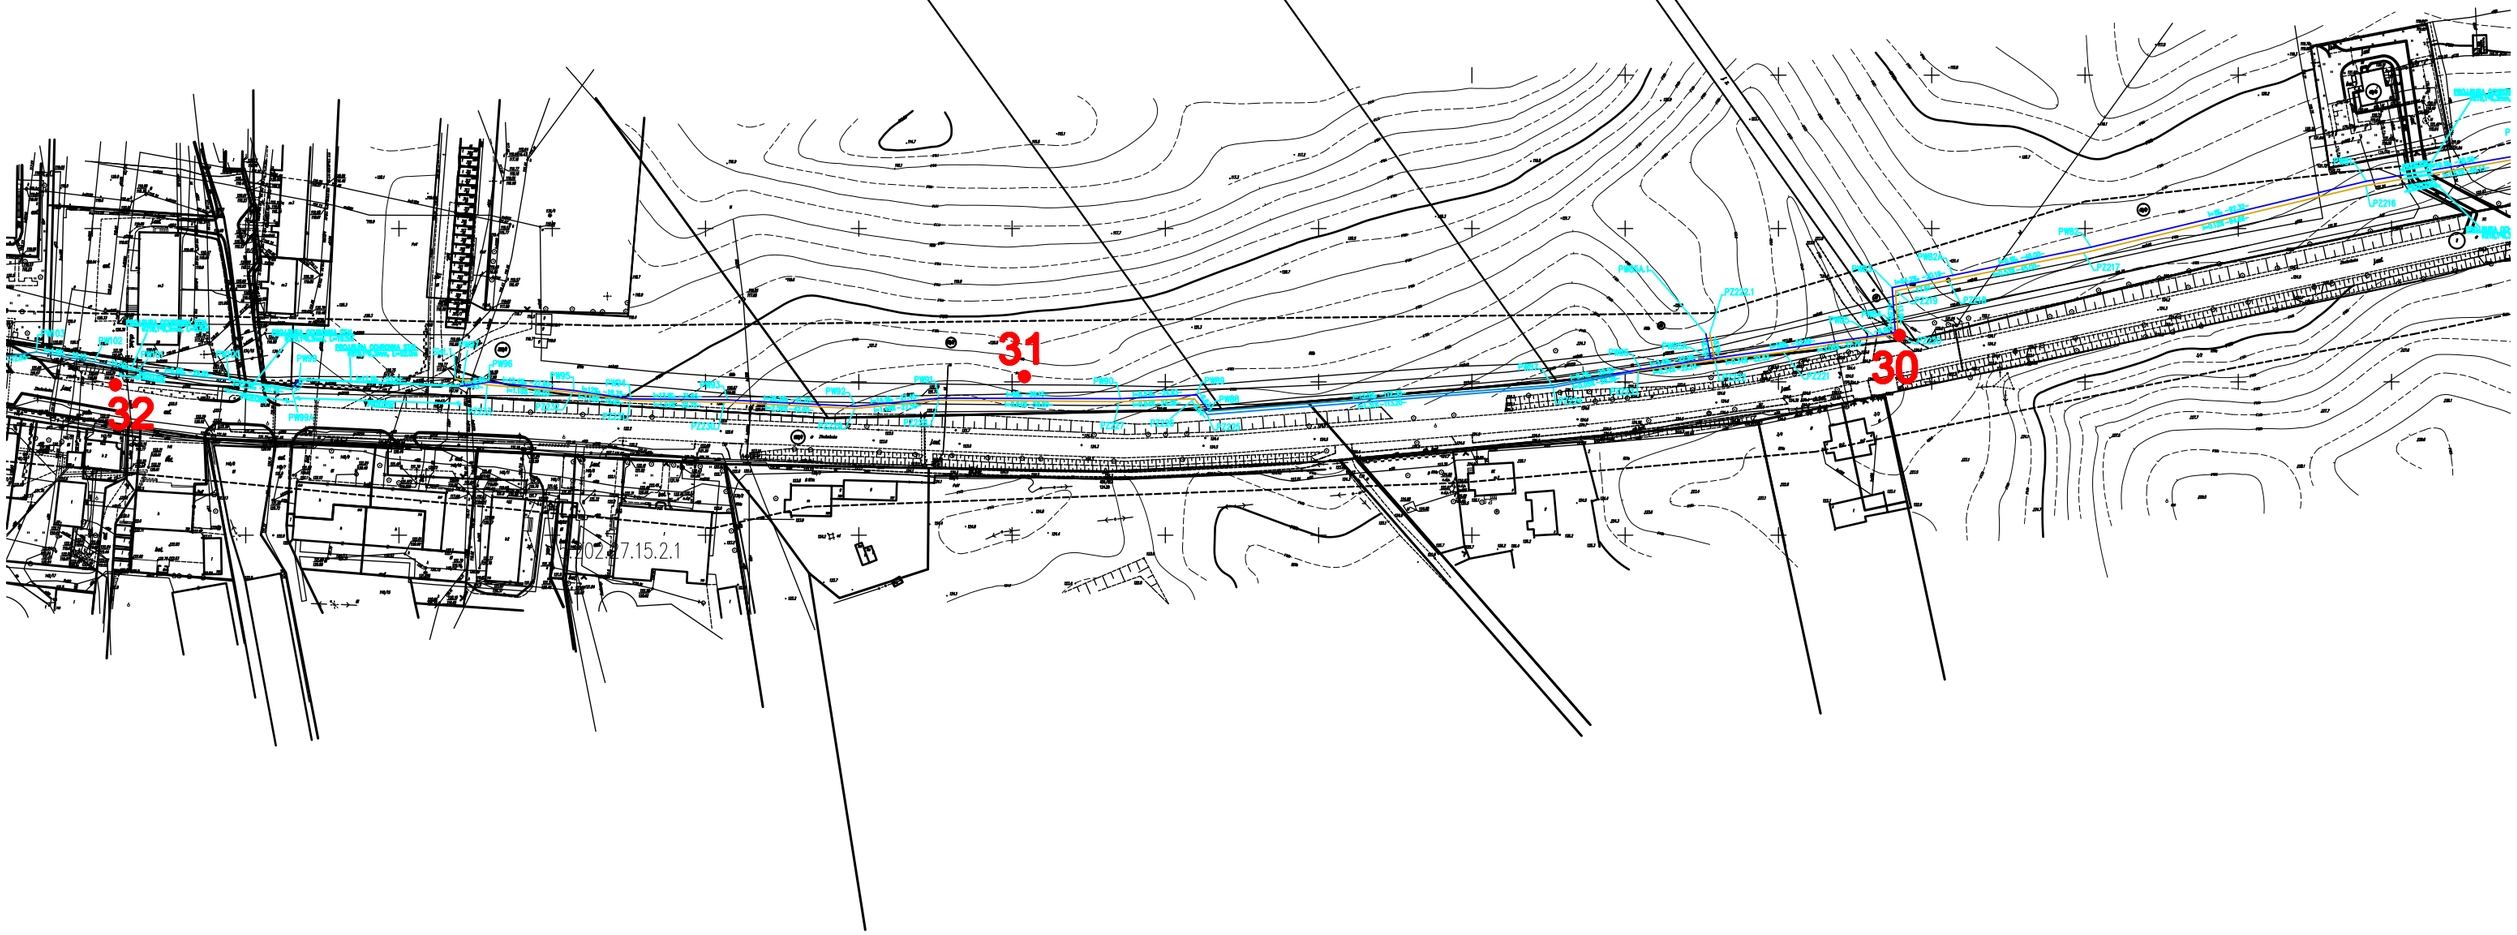
S K A L A 1:2000