


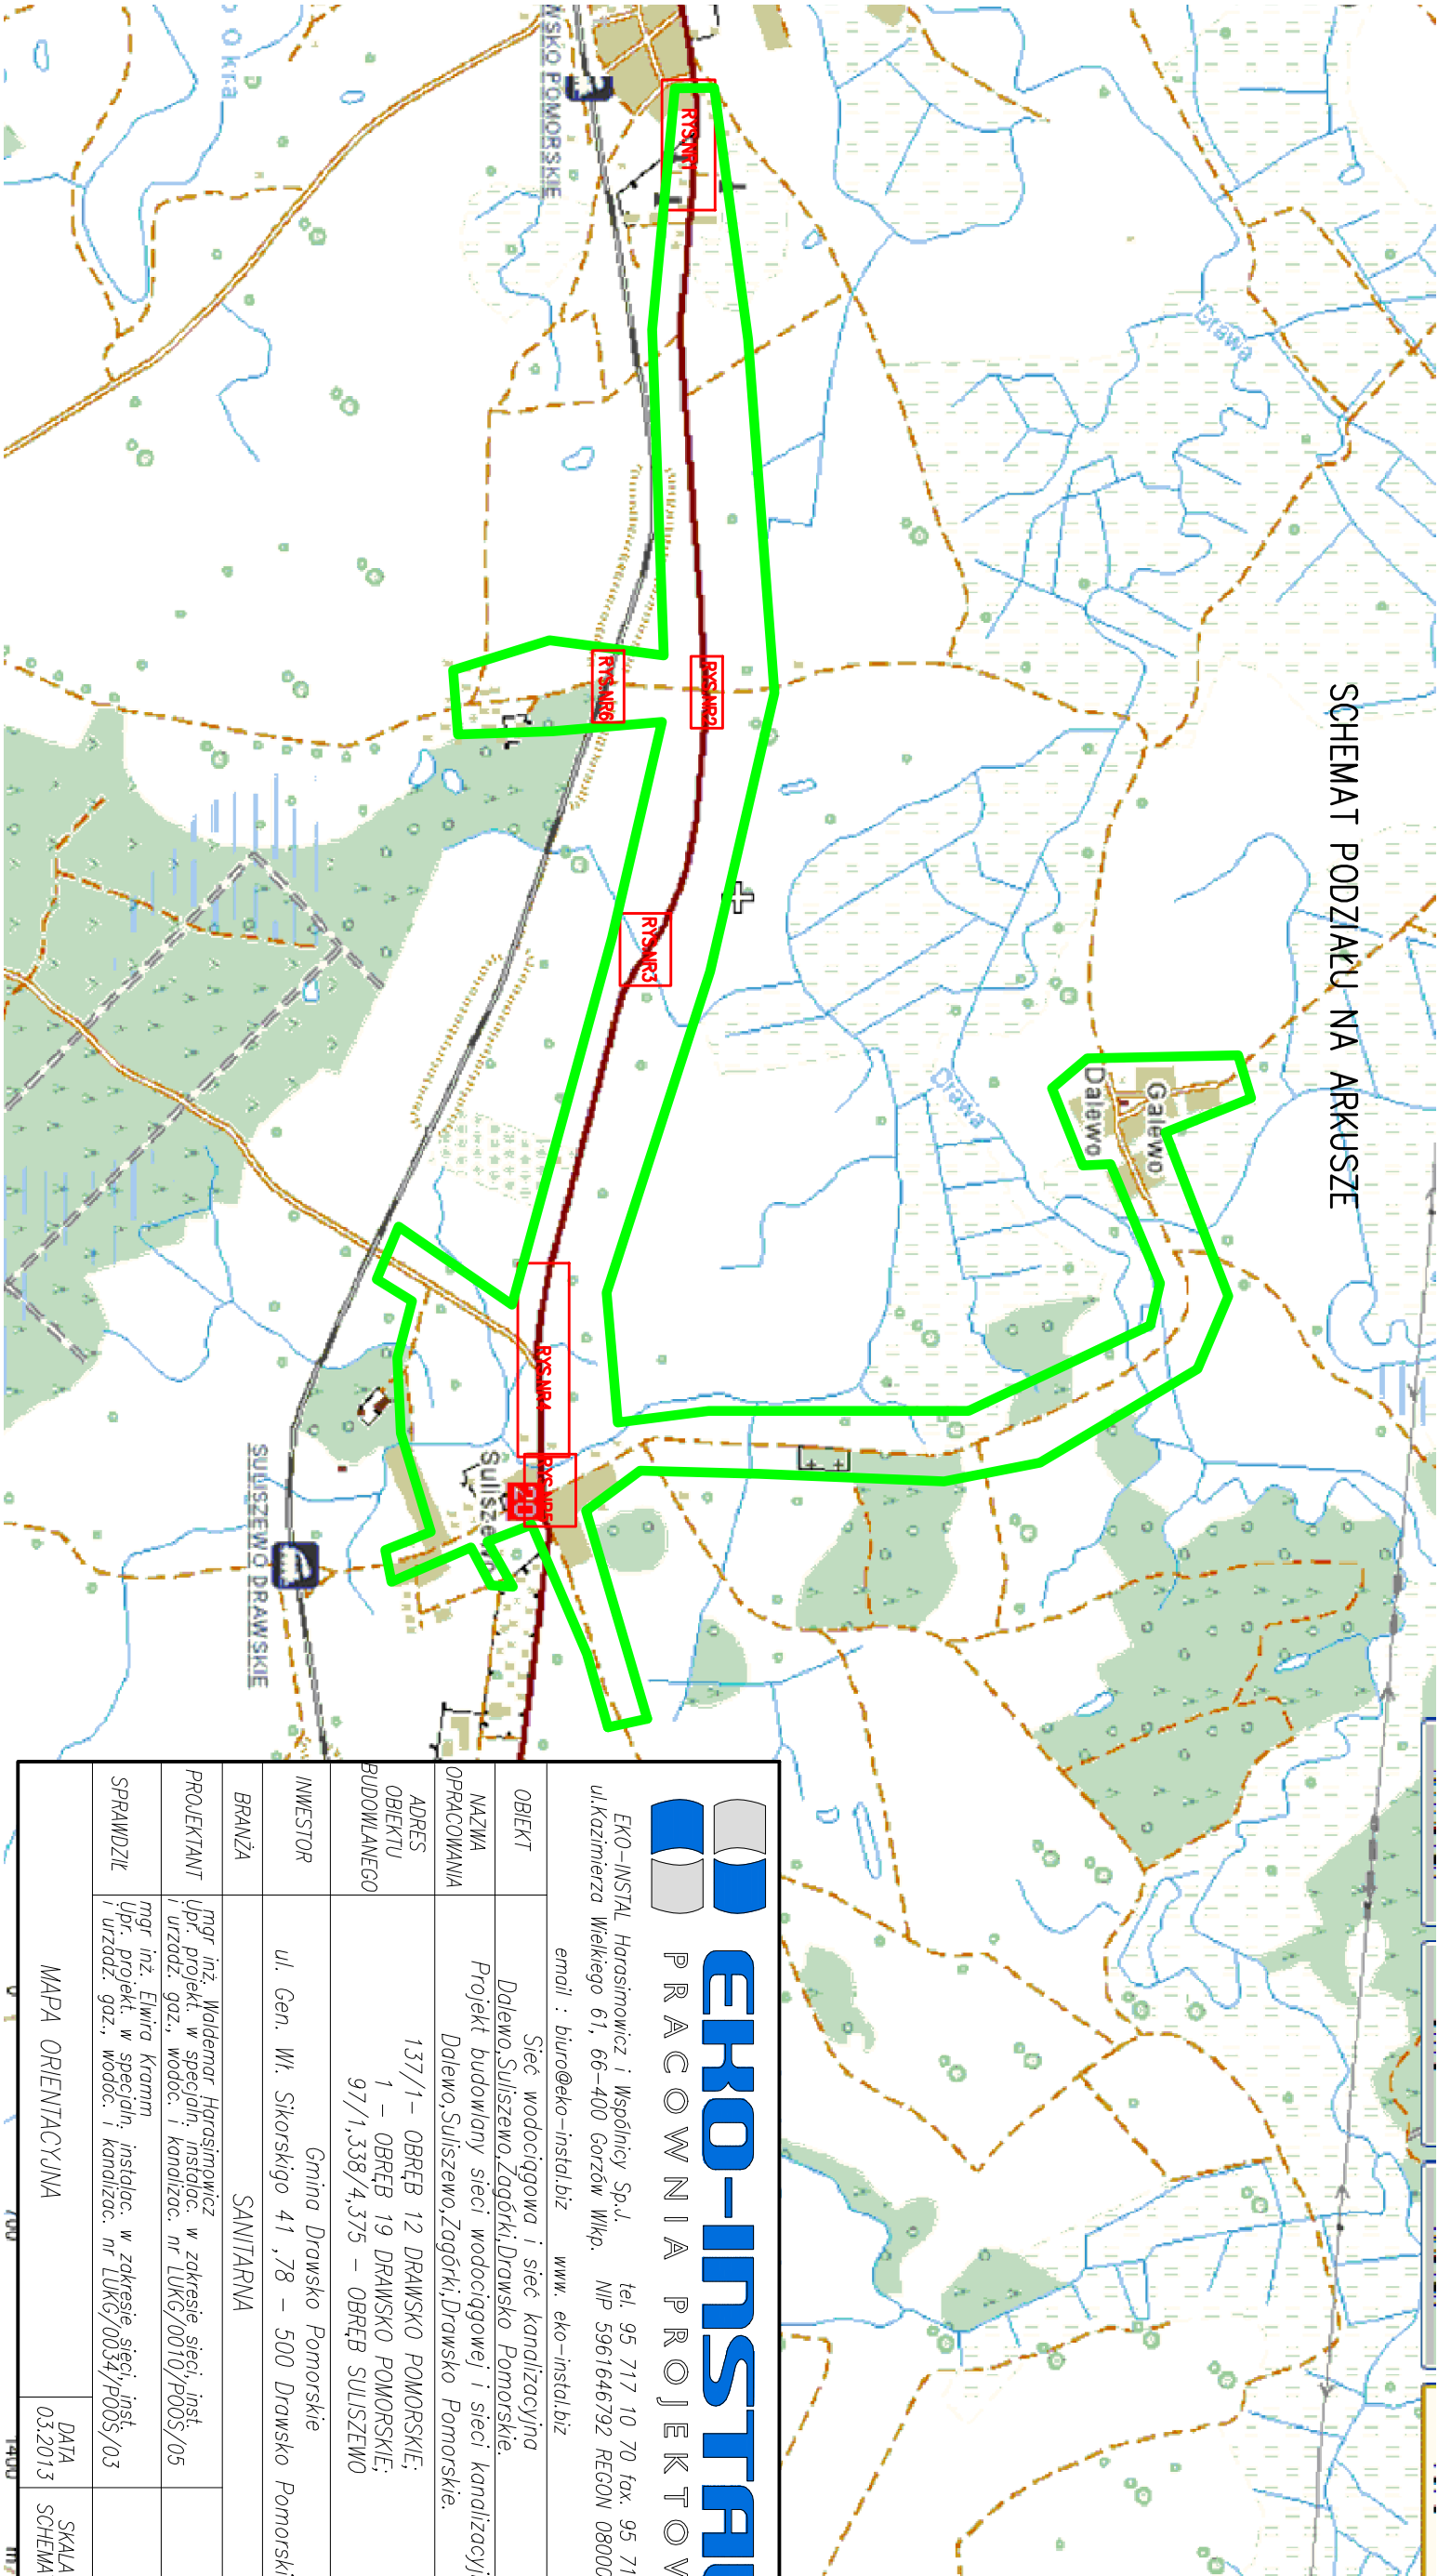

EHKO-INSTAL PRACOWNIA PROJEKTOWA EHKO-INSTAL Harosimowicz i Wspólnicy Sp. z o.o. ul. Kazimierza Wielkiego 61, 66-400 Gorzów Wlkp. tel. 95 717 10 70 fax. 95 717 23 20 NIP 5961646792 REGON 080009361 email : biuro@eko-instal.biz www.eko-instal.biz			
OBIEKT	Sieć wodociągowa i sieć kanalizacyjna Dalewo, Suliszewo, Zagórki, Drawsko Pomorskie.		
NAZWA OPRACOWANIA	Projekt budowany sieci wodociągowej i sieci kanalizacyjnej Dalewo, Suliszewo, Zagórki, Drawsko Pomorskie.		
ADRES OBIEKTU BUDOWLANEGO	137/1 – OBRĘB 12 DRAWSKO POMORSKIE; 1 – OBRĘB 19 DRAWSKO POMORSKIE; 97/1, 338/4, 375 – OBRĘB SULISZEWO		
INWESTOR	Gmina Drawsko Pomorskie ul. Gen. Wł. Sikorskiego 41, 78 – 500 Drawsko Pomorskie		
BRANŻA	SANITARNA		
PROJEKTANT	mgr inż. Waldemar Harosimowicz w zakresie sieci, inst. Upr. projekt. w specjaln. instalc. nr LUKG/0010/P005/05 i urządz. gaz., wodoc. i kanalizac. nr LUKG/0034/P005/03		
SPRAWDZIC	mgr inż. Elwira Kramm w zakresie sieci, inst. Upr. projekt. w specjaln. instalc. nr LUKG/0034/P005/03 i urządz. gaz., wodoc. i kanalizac. nr LUKG/0034/P005/03		
MAPA ORIENTACYJNA		DATA 03.2013	SKALA SCHEMAT 1A