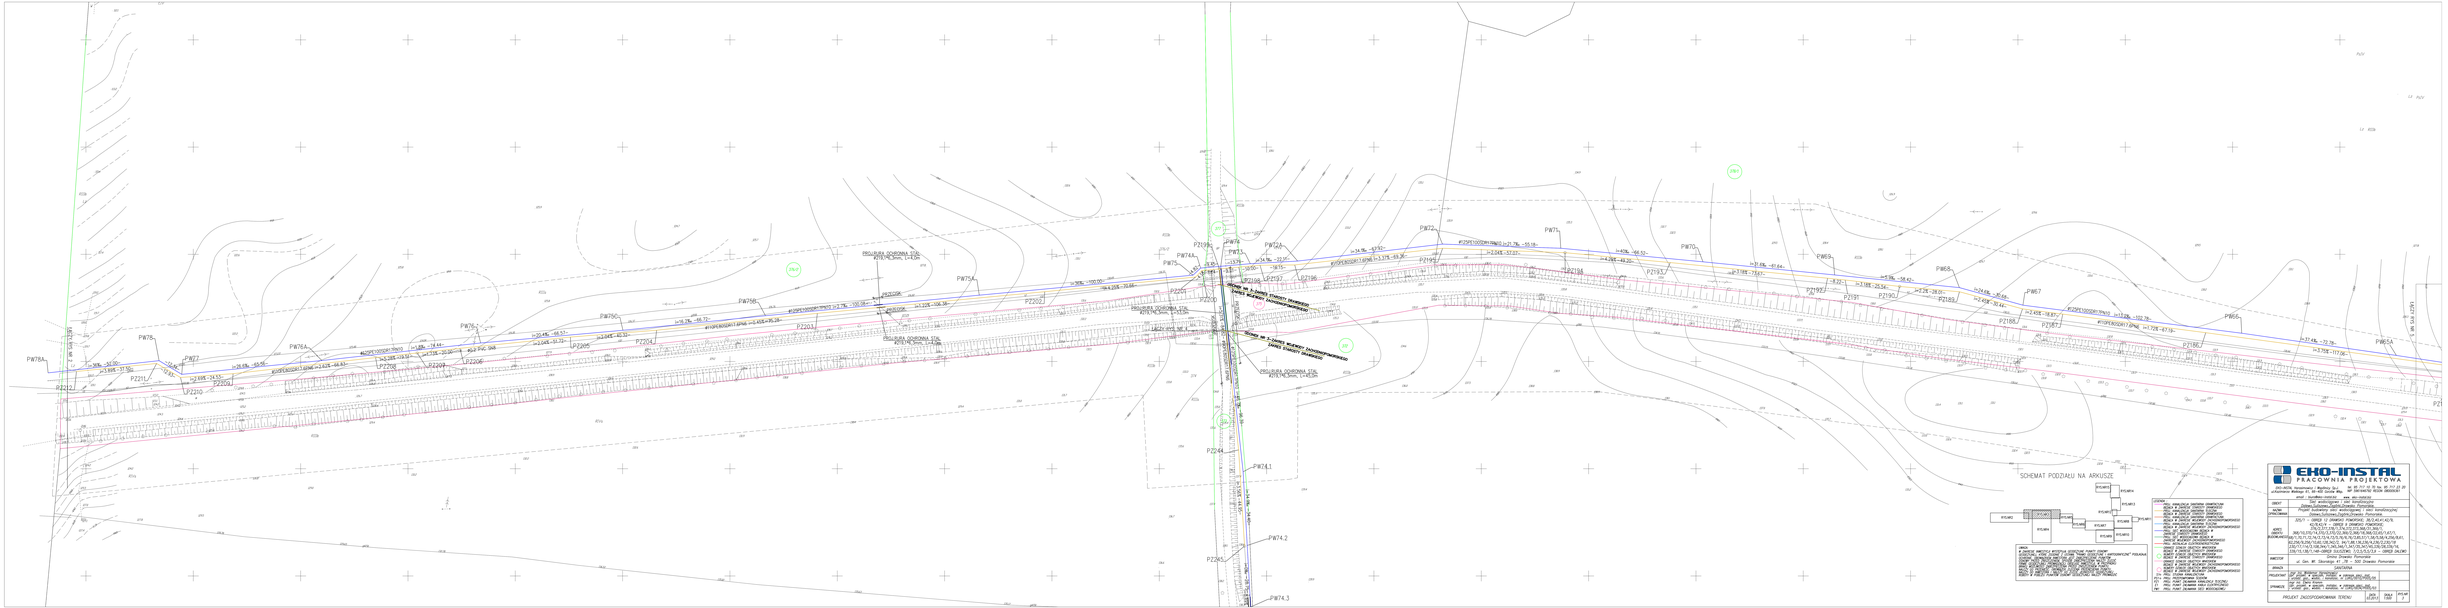
SCHEMAT PODZIAŁU NA ARKUSZE
EXO-INSTAL
PRACOWNIA PROJEKTOWA
PROJEKT ZAGOSPODAROWANIA TERENU