


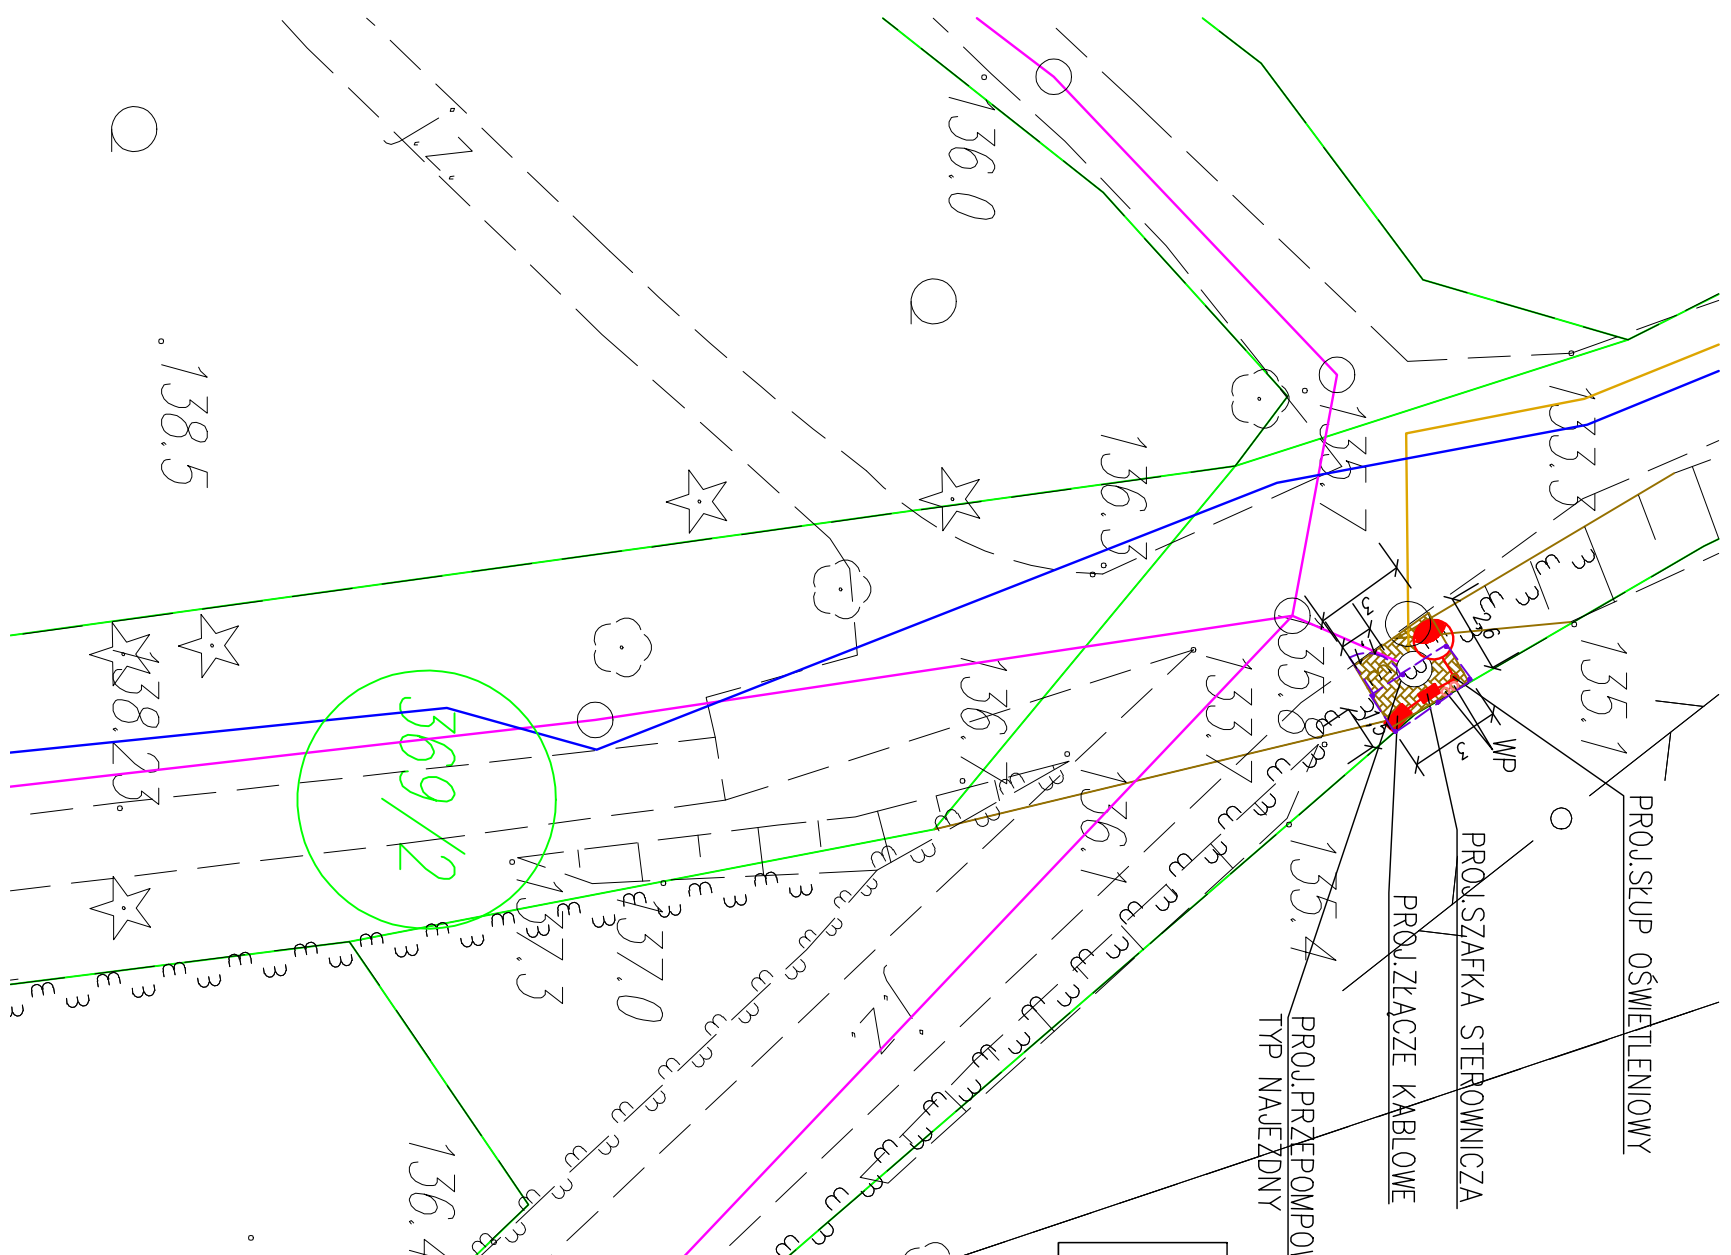

OZNACZENIA:

- PROJEKTOWANA KANALIZACJA SANITARNA
- PROJEKTOWANA KANALIZACJA SANITARNA
- PROJEKTOWANA INSTALACJA ELEKTRYCZNA
- PROJEKTOWANE KOLANKI WENTYLACYJNE
- PROJEKTOWANA KOSTKA BRUKOWA
- PROJEKTOWANE OGRÓDZENIE SYSTEMOWE

eko-instal PRACOWNIA PROJEKTOWA eko-instal Harasimowicz i Wspólnicy Sp. z o.o. ul. Kozłowiezka Wielkiego 61, 66-400 Gorzów Wlkp. tel. 95 717 10 70 fax. 95 717 23 20 NIP 5961646792 REGON 080009361 email : biuro@eko-instal.biz www.eko-instal.biz				
OBIEKT	Sieć wodociągowa i sieć kanalizacyjna Dalewo, Suliszewo, Żagórki, Drawsko Pomorskie.			
NAZWA OPRACOWANIA	Projekt budowlany sieci wodociągowej i sieci kanalizacyjnej Dalewo, Suliszewo, Żagórki, Drawsko Pomorskie.			
ADRES OBIEKTU BUDOWLANEGO	325/1 – OBRĘB 12 DRAWSKO POMORSKIE; 38/2, 40, 41, 42/9, 42/8, 42/4 – OBRĘB 9 DRAWSKO POMORSKIE; 376/2, 377, 378/1, 374, 372, 373, 368/31, 369/1, 368/10, 370/14, 370/3, 370/22, 369/2, 368/18, 368/22, 65/1, 67/1, 68/1, 70, 71, 72, 74/3, 73/4, 73/5, 76/6, 76/3, 85, 57/1, 58/5, 58/4, 256/8, 61, 62, 256/9, 256/10, 60, 128, 342/2, 94/1, 88, 136, 236/4, 236/2, 230/18, 230/17, 114/3, 108, 344/1, 345, 346/1, 347/35, 347/45, 339/28, 339/16, 339/15, 138/1, 148 – OBRĘB SULISZEWO; 7/2, 5/5, 5/3, 9 – OBRĘB DALEWO			
INWESTOR	Gmina Drawsko Pomorskie ul. Gen. Wł. Sikorskiego 41, 78 – 500 Drawsko Pomorskie			
BRANŻA	SANITARNA			
PROJEKTANT	mgr inż. Waldemar Harasimowicz upr. projekt. w spec. inż. instalac. w zakresie sieci inż. i urz. gaz., wodoc. i kanalizac. nr LUKG/0010/P005/05			
SPRAWDZIŁ	mgr inż. Elwira Kramm upr. projekt. w spec. inż. instalac. w zakresie sieci inż. i urz. gaz., wodoc. i kanalizac. nr LUKG/0034/P005/03			
ZAGOSPODAROWANIE TERENU POMPOWNI PS10		DATA	SKALA	RYS. NR
		03.2013	1:250	38