


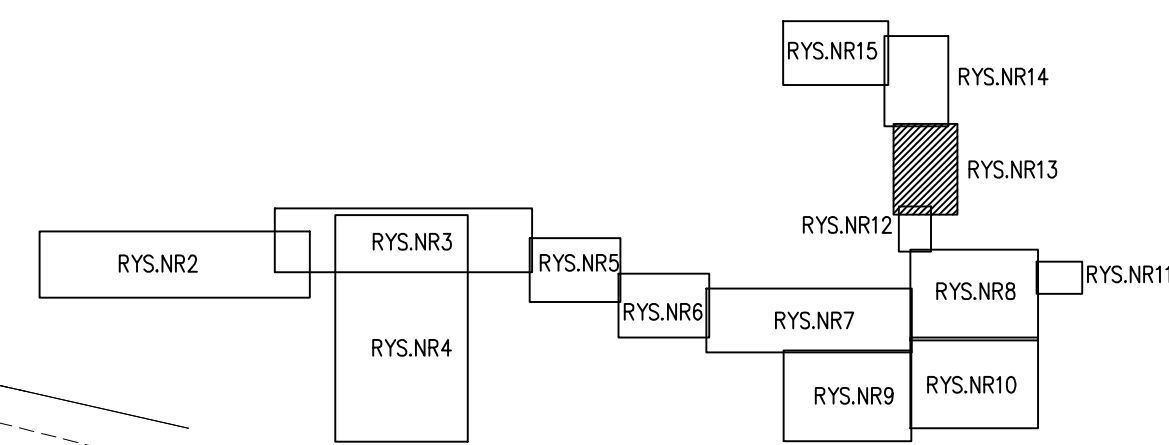

UWAGA :
W ZAKRESIE INWESTYCYJNY WYSTĘPUJĄ GEODEZYJNE PUNKTY OSNOWY
GEODEZYJNEJ, KOTÓRE ZGODNIE Z USTAWĄ „PRAWO GEODEZYJNE I KARTOGRAFICZNE” PODLAGAJĄ
OCHRONIE. OBOWIĄZKIEM INWESTORA JEST ZAPŁACENIE PUNKTOM
GEODEZYJNYM ZNISZCZENIEM SPÓD ZEMIELNĄ KOSZTOWANIE PRAC
FIRMIE GEODEZYJNEJ PRZEWODZĄCEJ OBSŁUGĘ INWESTYCJI. W PRZYPADKU
BRAKU MOŻLIWOŚCI ZAPŁACENIA PRZED ZNISZCZENIEM PUNKTU
NALEŻY PRZEWIEŹĆ OBOWIĄZEK ZAPŁACENIA KOSZTÓW ZAKŁADU
NALEŻY DO INWESTORA I NALEŻY ZOSĆ JEDNOSTKIE GEODEZYJNEJ
ROBOTY W POBLIŻU PUNKTÓW OSNOWY GEODEZYJNEJ NALEŻY PRZEWODZIĆ

- LEGENDA :
- PROJ. KANALIZACJA SANITARNIA GRANTWICZYNA
 - BEĐAKA W ZAKRESIE STAROŚĆY DRAWSKIEGO
 - PROJ. KANALIZACJA SANITARNIA TŁOŻNA
 - BEĐAKA W ZAKRESIE STAROŚĆY DRAWSKIEGO
 - PROJ. KANALIZACJA SANITARNIA GRANTWICZYNA
 - BEĐAKA W ZAKRESIE WŁOŚCIVY ZACHODNOPOMORSKIEGO
 - PROJ. KANALIZACJA SANITARNIA TŁOŻNA
 - BEĐAKA W ZAKRESIE WŁOŚCIVY ZACHODNOPOMORSKIEGO
 - PROJ. ŚCIEK WODOCIOGAŁA BEĐAKA W ZAKRESIE WŁOŚCIVY ZACHODNOPOMORSKIEGO
 - PROJ. INSTALACJA ELEKTROENERGETYCZNA
 - GRANICZNE DZIAŁEK OBIEKTÓW WNIOSKIER
 - BEĐAKA W ZAKRESIE STAROŚĆY DRAWSKIEGO
 - NUMERY DZIAŁEK OBIEKTÓW WNIOSKIER
 - BEĐAKA W ZAKRESIE STAROŚĆY DRAWSKIEGO
 - GRANICZNE DZIAŁEK OBIEKTÓW WNIOSKIER
 - BEĐAKA W ZAKRESIE WŁOŚCIVY ZACHODNOPOMORSKIEGO
 - NUMERY DZIAŁEK OBIEKTÓW WNIOSKIER
 - BEĐAKA W ZAKRESIE WŁOŚCIVY ZACHODNOPOMORSKIEGO
 - S76 PROJ. STUŁNIA KANALIZACJI
 - P12 PROJ. PRZEPŁYNNY ŚCIEK
 - P21 PROJ. PUNKT ZACZĄMIANA KANALIZACJI TŁOŻNEJ
 - E1 PROJ. PUNKT ZACZĄMIANA KABELI ELEKTRYCZNEGO
 - PW1 PROJ. PUNKT ZACZĄMIANA ŚCIEK WODOCIOGAŁEJ

 EKO-INSTAL PRACOWNIA PROJEKTOWA			
EKO-INSTAL Horasimierz i Wspólnicy Sp. z o.o. ul. Kazimierza Wielkiego 61, 86-400 Gorzów Wlkp.		tel. 95 717 10 70 fax. 95 717 23 20 NIP 596166792 REGON 08000391	
email : biuro@eko-instal.biz		www.eko-instal.biz	
OBIEKT	Sieć wodociągowa i sieć kanalizacyjna Dalewo, Suliszewo, Zagórz, Drawsko Pomorskie		
NAZWA OPRACOWANIA	Projekt budowlany sieci wodociągowej i sieci kanalizacyjnej Dalewo, Suliszewo, Zagórz, Drawsko Pomorskie		
ADRES OBIEKTU BUDOWLANEGO	325/1 – OBRĘB 12 DRAWSKO POMORSKIE; 38/2, 40, 41, 42/9, 42/8, 42/4 – OBRĘB 9 DRAWSKO POMORSKIE; 376/2, 377, 378/1, 374, 372, 373, 368/1, 31, 369/1, 368/10, 370/1, 370/3, 372/30, 22/369, 2/368, 18, 368/22, 65/1, 67/1, 68/1, 70/1, 72, 74/3, 73/3, 74/3, 57, 76/6, 76/3, 85/57, 1/58, 5/58, 4/256, 8/61, 62, 256/9, 256/10, 106, 128, 342/2, 94/1, 88, 136, 336, 4/236, 2/230/18 230/17, 115/4, 108, 344/1, 345, 346/1, 347/3, 35/347, 33/339, 228, 339/18, 339/15, 138/1, 148 – OBRĘB SULISZEWO; 7/2, 5/5, 5/3 – OBRĘB DALEWO		
INWESTOR	Gmina Drawsko Pomorskie ul. Gen. Wł. Sikorskiego 41, 78 – 500 Drawsko Pomorskie		
BRANŻA	SANITARNIA		
PROJEKTANT	mgr inż. Waldemar Horasimierz (Urząd. w sposób instalac. w zakresie sieci wod. i kanaliz.) ul. urzadz. 303, wodoc. i kanalizac. nr LUG/00/010/POOS/05		
SPRAWDZIL	mgr inż. Elwira Kramiec (Urząd. w sposób instalac. w zakresie sieci wod. i kanaliz.) ul. urzadz. 303, wodoc. i kanalizac. nr LUG/00/34/POOS/03		
PRACOWNIA PROJEKTOWA		DATA 03.2013	SKALA 1:1000
PRACOWNIA PROJEKTOWA		RYS.NR 13	RYS.NR 13