


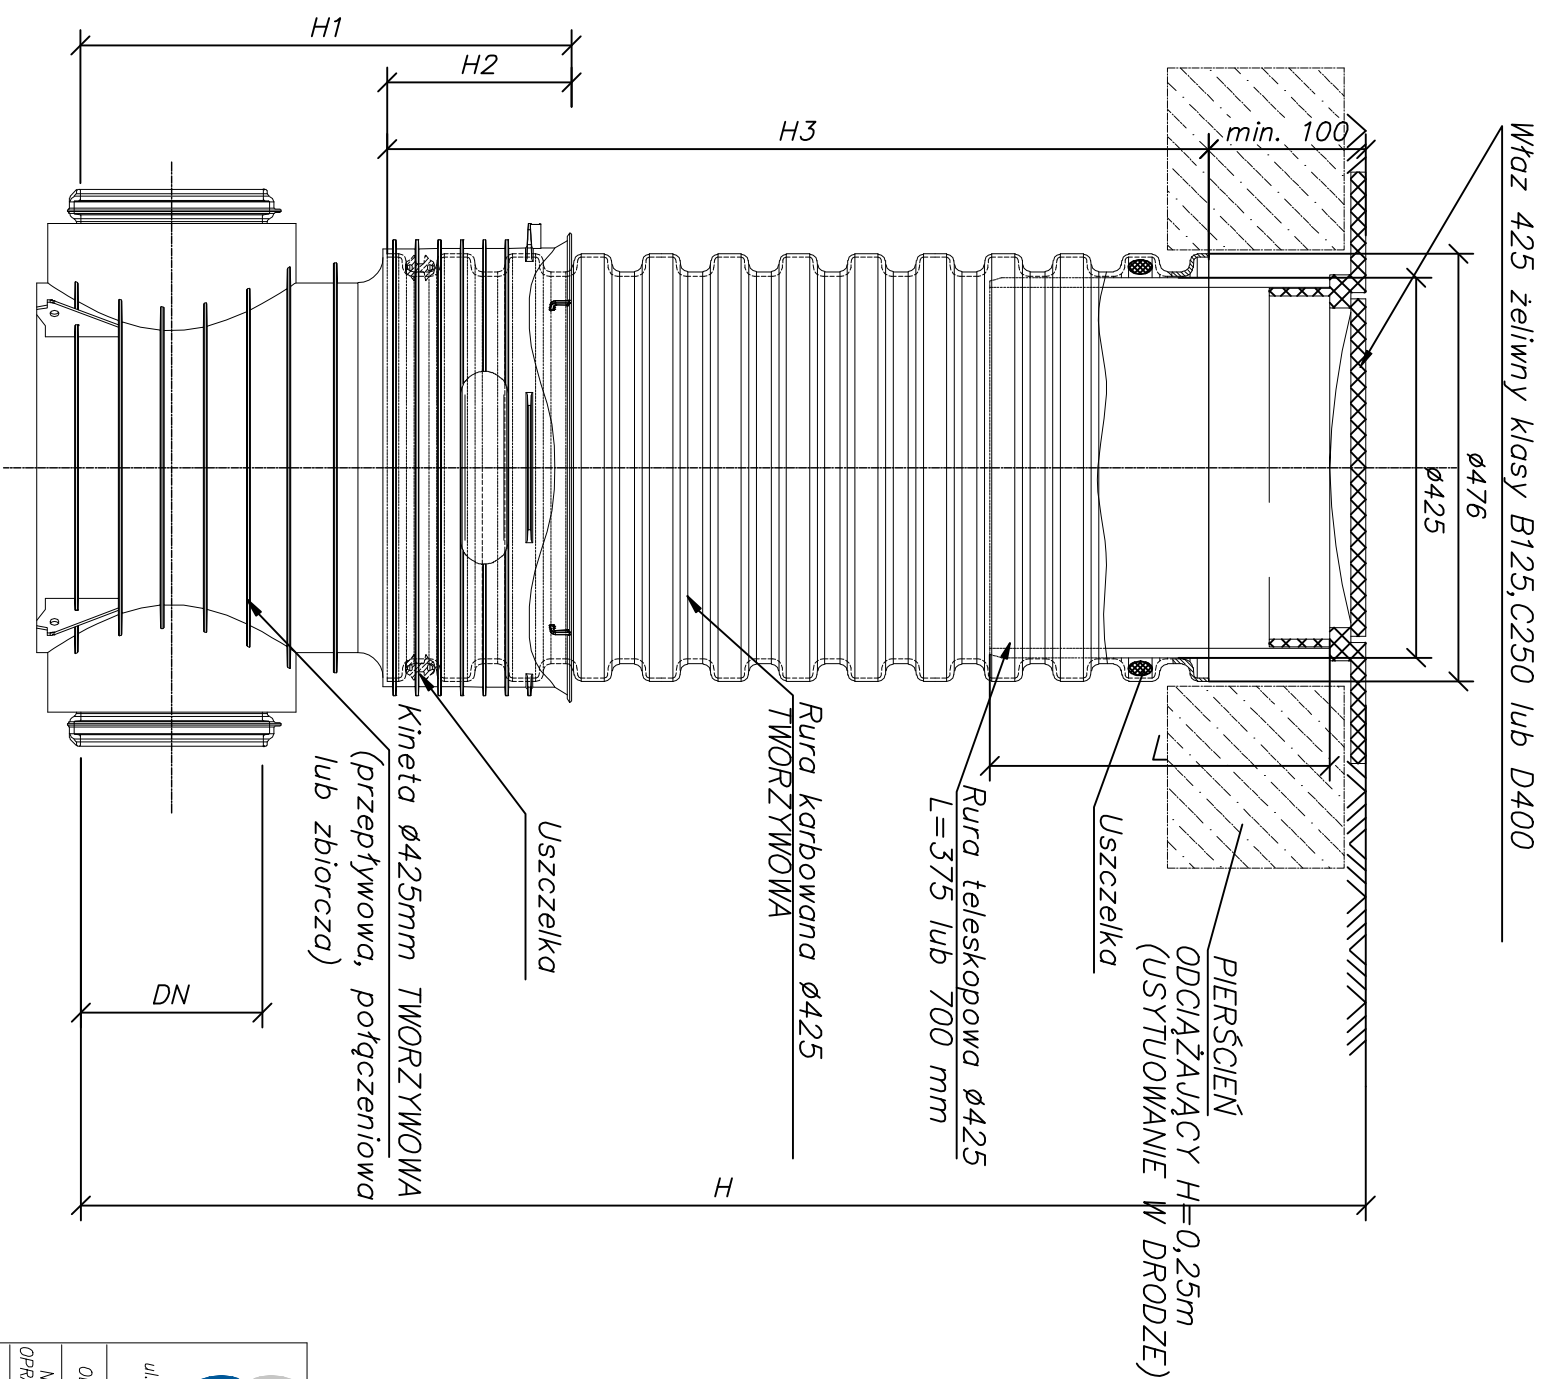

Studzienka inspekcyjna Ø425 z rurą teleskopową i włazem żeliwnym klasy B lub D



EKO-INSTAL

PRACOWNIA PROJEKTOWA

tel. 95 717 10 70 fax. 95 717 23 20
 NIP 5961640792 REGON 080009361

EKO-INSTAL Hrosimowicz i Wspólnicy Sp.J.
 ul.Kazimierza Wielkiego 61, 66-400 Gorzów Wlkp.

email : biuro@eko-instal.biz www.eko-instal.biz

OBIEKT	Sieć wodociągowa i sieć kanalizacyjna Dalewo, Suliszewo, Zagórz, Drawsko Pomorskie. Projekt budowlany sieci wodociągowej i sieci kanalizacyjnej Dalewo, Suliszewo, Zagórz, Drawsko Pomorskie.
NAZWA OPERACJONALNA	325/1 – OBREB 12 DRAWSKO POMORSKIE; 38/2,40,41,42,9, 42,8,42/4 – OBREB 9 DRAWSKO POMORSKIE; 376/2,377,378/1,374,372,373,368/31,369/1, 368/10,370/14,370/3,370/22,369/2,368/18,368/22,65/1,67/1, 68/1,70,71,72,74/3,73,4,73,5,76,76/3,85,57/1,58/5,58/4,256/8,61, 62,256/9,256/10,60,128,342/2, 94/1,88,136,256/4,236/2,230/18 230/17,114/3,108,344/1,345,346/1,347/35,347,45,339/28,339/16, 339/15,38/1,148-OBREB SULISZEWO; 7/2,5,5,5,3,9 – OBREB DALEWO
ADRES OBIEKTU BUDOWLANEGO	
INWESTOR	Gmina Drawsko Pomorskie ul. Gen. Wł. Sikorskiego 41 ,78 – 500 Drawsko Pomorskie
BRANŻA	SANITARNIA
PROJEKTANT	mgr inż. Waldemar Hrosimowicz w zakresie sieci, inst. i urz. projekt. w specjoln. instalac. nr LUKG.0010/P005/05 i urzadz. gaz., wodoc. i kanalizac.
SPRAWDZIL	mgr inż. Elwira Kramm i urz. projekt. w specjoln. instalac. w zakresie sieci, inst. i urzadz. gaz., wodoc. i kanalizac. nr LUKG.00334/P005/03

STUDNIĄ Ø425 PP

DATA 03.2013

SKALA SCHEMAT

RYS.NR 29

EKO-INSTAŁ Horosimowicz i Wspólnicy Sp.J.
ul.Kazimierza Wielkiego 61, 66-400 Gorzów Wlkp.
tel. 95 717 10 70 fax. 95 717 23 20
NIP 5961646792 REGON 080009361

email : biuro@eko-instal.biz www.eko-instal.biz

OBIEKT	<i>Sieć wodociągowa i sieć kanalizacyjna</i> <i>Dalewo, Suliszewo, Zagórki, Drawsko Pomorskie.</i>
--------	--

OPRACOWANIA	NAZWA <i>Projekt budowlany sieci wodociągowej i sieci kanalizacyjnej</i> <i>Dalewa, Suliszewo, Żagórki, Drawsko Pomorskie.</i>
-------------	--

325/1 – OBREB 12 DRAWSKO POMORSKE; 38/2,40,41,42/9,
42/8,42/4 – OBREB 9 DRAWSKO POMORSKE;

ADRES	376/2,377,378/1,374,372,373,368/31,369/1,
OBJEKTU	368/10,370/14,370/3,370/22,369/2,368/18,368/22,65/1,67/1,
BDOWN/NEO	68/1,70,71,72,74/3,73/4,73,5,76/6,76/3,85,57/1,58,5,58/4,256/8,61,

62,256/9,256/10,60,128,342/2, 94/1,88,136,236/4,236/2,230/18
230/17,114/3,108,344/1,345,346/1,347/35,347/45,339/28,339/16,
339/15,138/1,148-OBREP SULISZCZOW; 7/2,5/5,5/3,9 - OBREP DALEWO

INWESTOR	Gmina Drawsko Pomorskie ul. Gen. Wł. Sikorskiego 41, 78 – 500 Drawsko Pomorskie
----------	--

BRANȚA	SANITARNA
mar. în	Włodzisław Harszaniowicz

PROJEKTANT	mgr inż. Elwira Kramm	
	mgr inż. Holsztemer inż. osłonił, inż. projekt. w specj. inżynier. w zakresie sieci, inż. urządz. gaz., wodoc. i kanalizac. nr LUKG/0010/P005/05	

SPRAWDZIŁ	mgr inż. LUDMIŁA KUCIUK upr. projekt. w specj. instalac. w zakresie sieci, inst. i urzadz. gaz., wodoc. i kanalizac. nr LUKG/0034/P005/03	
-----------	---	--

STUDNIJA Ø425 PP	DATA 03.2013	SKALA SCHEMAT	PYS.NR 29
------------------	-----------------	------------------	--------------