


PRZEKRÓJ WYKOPU

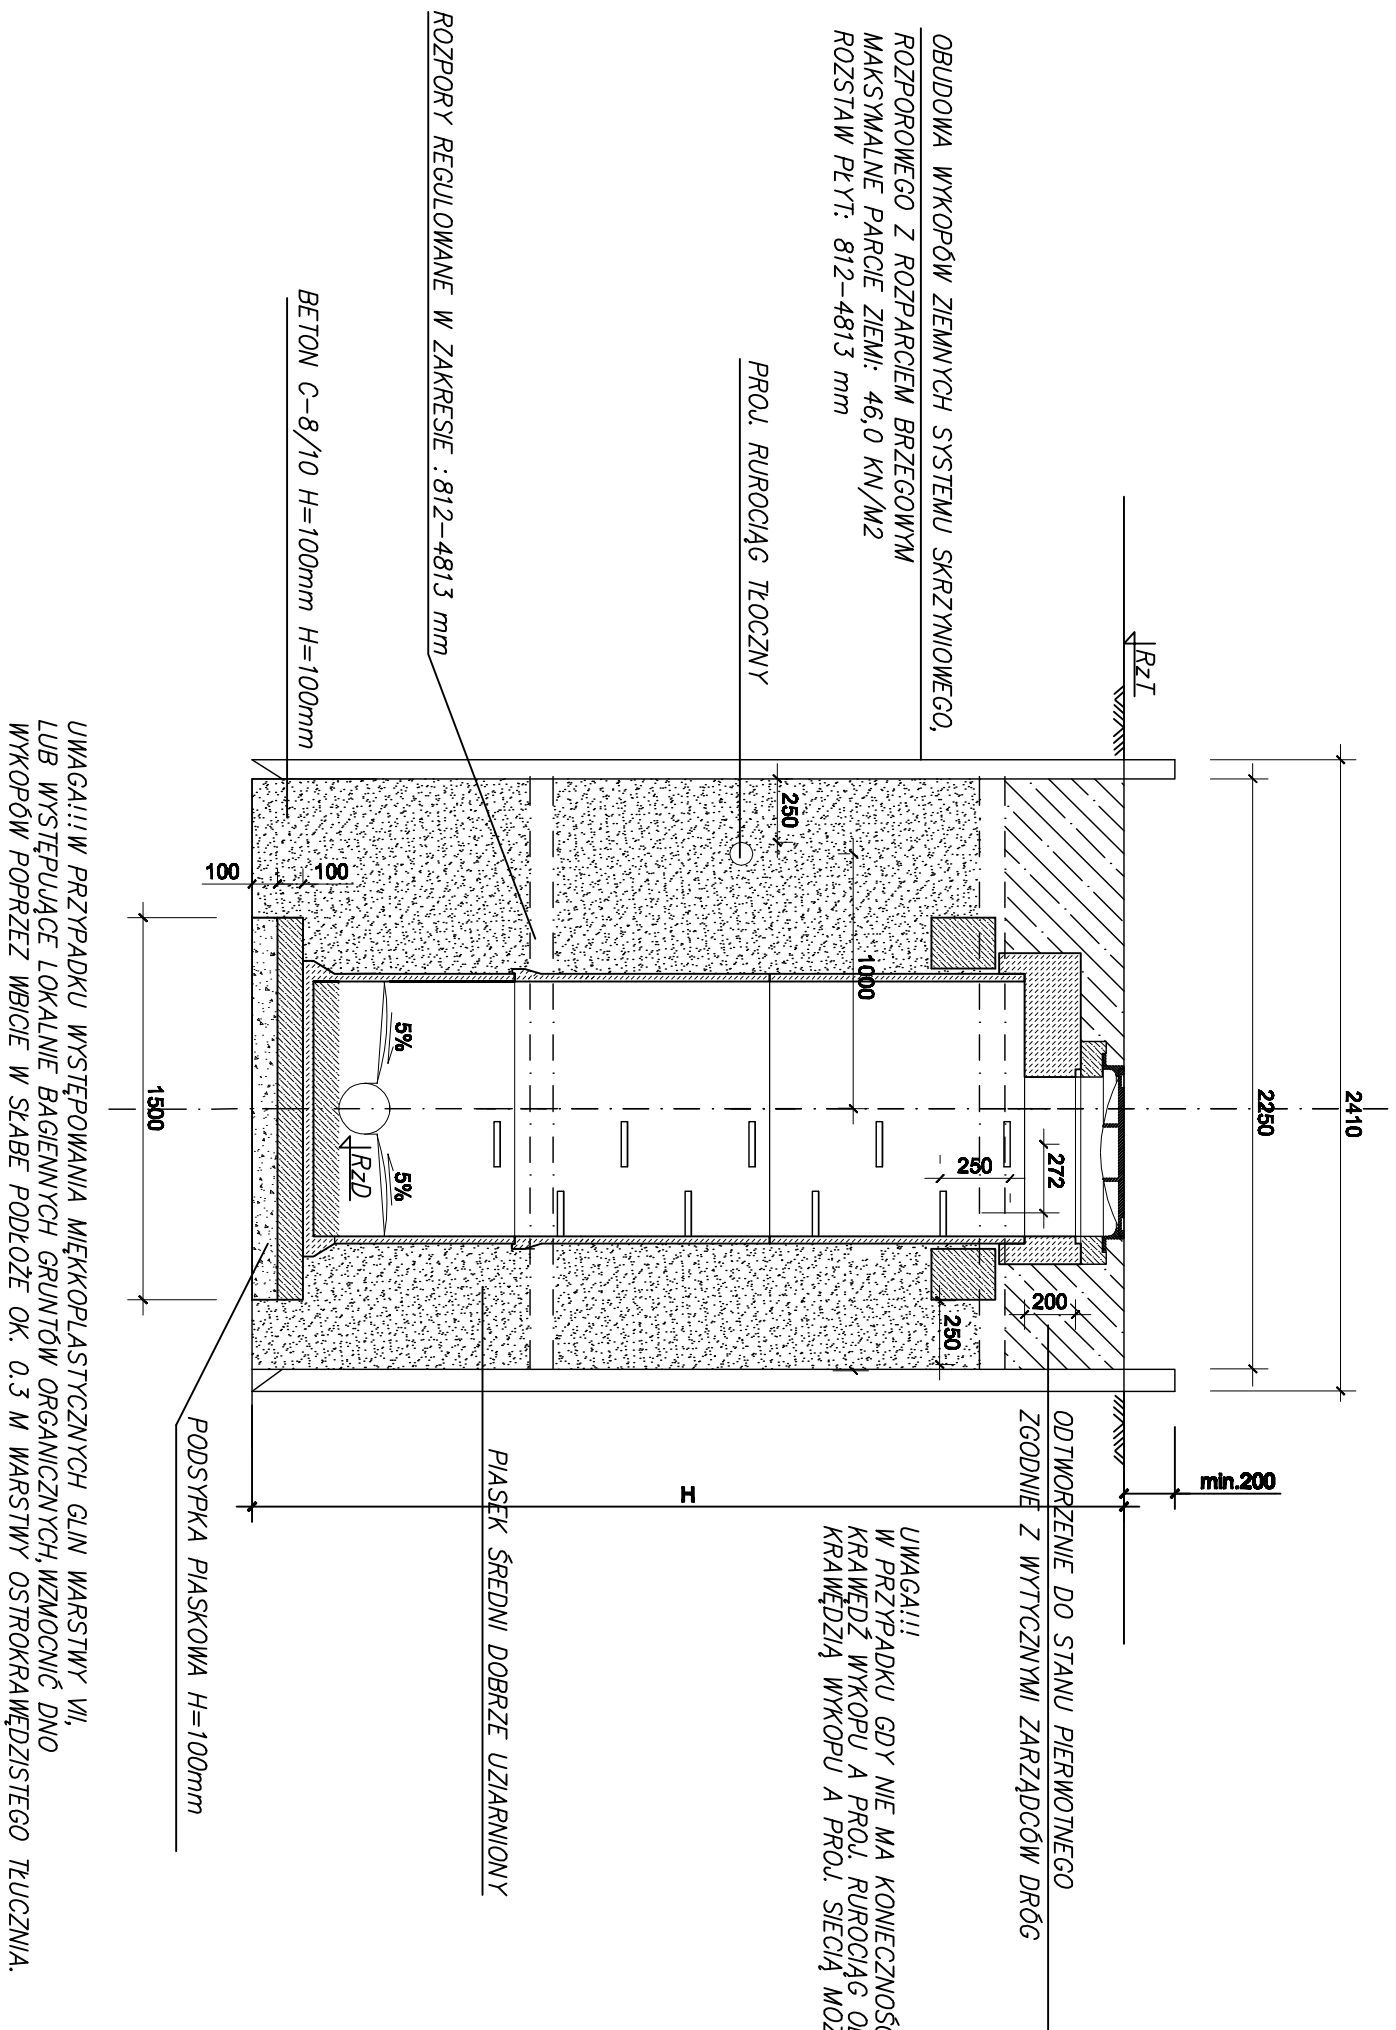

		P R A C O W N I A P R O J E K T O W A	
EKO-INSTAL Hrosimowicz i Wspólnicy Sp.J. ul.Kazimierza Wielkiego 61, 66-400 Gorzów Wlkp. tel. 95 717 10 70 fax. 95 717 23 20 NIP 5961646792 REGON 080009361		email : biuro@eko-instal.biz www.eko-instal.biz	
OPRACOWANIA	Sieć wodociągowa i sieć kanalizacyjna Dalewo, Suliszewo, Zagórk, Drawsko Pomorskie. Projekt budowlany sieci wodociągowej i sieci kanalizacyjnej Dalewo, Suliszewo, Zagórk, Drawsko Pomorskie.		
MAZNA	325/1 – OBRĘB 12 DRAWSKO POMORSKIE: 36/2,40,41,42/9, 42/8,42/4 – OBRĘB 9 DRAWSKO POMORSKIE: 376/42,377/378/1/374,372,373,368/31,369/1; 368/10,370/14,370/3,370/22,369/2,368/18,368/22,65/1,67/1, 68/1,70,71,72,74/3,73/4,73/5,76/6,76/3,65,57/1,58/5,58/4,256/8,61, 62,256/9,256/10,60,128,354/2,2, 94/1,98/1,35,236/4,256/2,230/18 230/17/114/3,108,344/1,345,346/1,347/35,347/45,339/28,339/16, 339/15,138/1,148-OBRĘB SULISZEWO: 7/2,5,5,5,3,9 – OBRĘB DALEWO		
ADRES OBIEKTU BUDOWLANEGO			
INWESTOR	Gmina Drawsko Pomorskie ul. Gen. Wł. Sikorskiego 41 ,78 – 500 Drawsko Pomorskie		
BRANŻA	SANITARNIA		
PROJEKTANT	mgr inż. Waldemar Hrosimowicz Upr. projekt. w spec.jaln. instalacj. i urz. wodoci. i kanalizacj. nr LUKG/0010/P005/05		
SPRACOWZIL	mgr inż. Elwira Kramm Upr. projekt. w spec.jaln. instalacj. w zakresie sieci, inst. i urzadz. gaz., wodoci. i kanalizacj. nr LUKG/0034/P005/03		
PRZEKROJ WYKOPU		DATA 03.2013	SKALA SCHEMAT
			RYS.MR 32