


SCHEMAT PRZEPOMPOWNI ŚCIEKÓW

UWAGA!!! KOMINKI WENTYLACYJNE USTUDNIAM ZGODNIE Z PRISŁUGIEM ZAGOSPODAROWANIA PRZEPOMPOWI. WŁĄCZENIE WPUSTÓW ODMIADNIAJĄCYCH DO PRZEPOMPOWI WYKONAĆ POWIĄŻEJ POZIOMU ALARMOWEGO ŚCIEŃKÓW WYMAGI WŁĄCZÓW ZGODNIE Z WYTYCZNIAMI PRODUCENTA POMP

UWAGA!!! KOMORY PRZEPLYWOMIERZA TYLKO W POMPOWNI PS2 DALEWO, PS6 SULISZEWO,
PS10 ZAGÓRKI

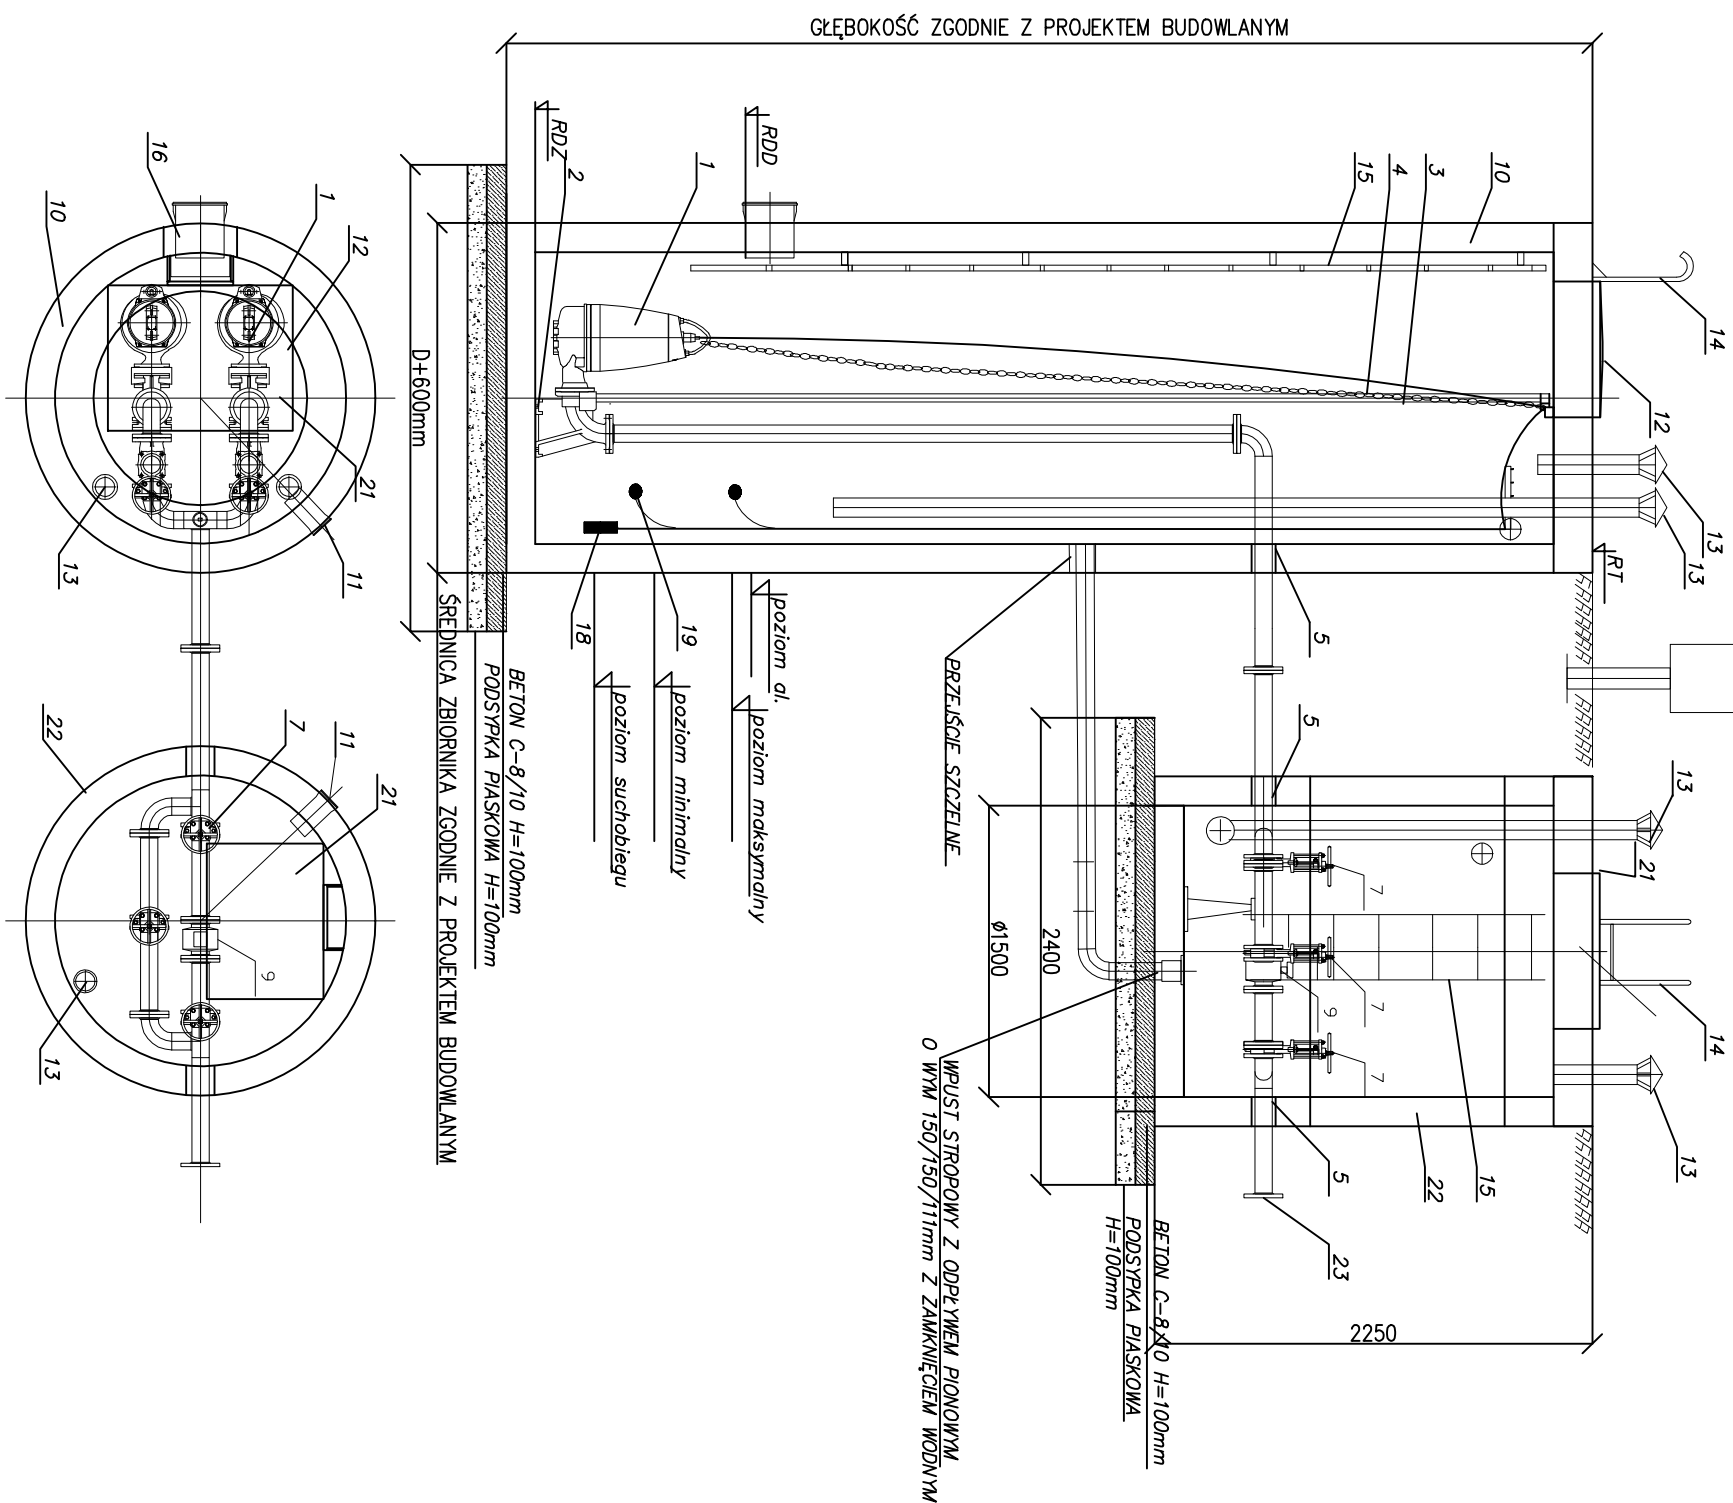

23	Kotłownia normowa DN80	1	STAL KWAŚSODOPORNA
22	Zbiornik komory pomiarowej	1	BET.C35/45
21	Wąż wejściowy ocieplony o wym. 600*800mm	2	STAL KWAŚSODOPORNA
19	Regulator pływakowy	2	
18	Sonda hydrostatyczna	1	
17	Szafa sterownicza	1	
16	Króciec napływowy	1	PVC200
15	Drabinka	3	STAL KWAŚSODOPORNA
14	Poręcz	3	STAL KWAŚSODOPORNA
13	Kominiek wentylacyjny z biłtrem kominowym	6	PVC110
12	Właz montażowy	1	STAL KWAŚSODOPORNA
11	Króciec elektryczny	2	PVC110
10	Zbiornik przepompowni	1	BET.C35/45
9	Czułnik przepływomierza DN80	1	żeliwo
8	Nasada pływająca 152 z zaworem odcinającym DN50	1	
7	Zasuwa nożowa DN80	5	żeliwo steroidline
6	Zawór zwrotny kulowy DN80	2	żeliwo steroidline
5	Przejście szczelne tańcuchowe	7	
4	tańcuch	3	STAL KWAŚSODOPORNA
3	Prowadnice	2	STAL KWAŚSODOPORNA
2	Kolano stopowe DN80	2	żeliwo
1	Pompa zatopialna ZGODNIE Z PROJEKTEM BUD.	2	
Lp	Nazwa	Ilość	Materiał

		PRACOWNIA PROJEKTOWA	
EKO-INSTAL Harasimowicz i Wspólnicy Sp. J. ul. Kozłomierz Wielkiego 61, 66-400 Gorzów Wlkp. email : biuro@eko-instal.biz www.eko-instal.biz		tel. 95 717 10 70 fax. 95 717 23 20 NIP 5961646792 REGON 080009361	
OBIEKT	Sieć wodociągowa i sieci kanalizacyjna Dalewo, Suliszewo, Żagórki, Drawsko Pomorskie.		
NAMNA OPRACOWAŁA	Projekt budowlany sieci wodociągowej i sieci kanalizacyjnej Dalewo, Suliszewo, Żagórki, Drawsko Pomorskie.		
ADRES OBJEKTU	325/1 – OBRĘB 12 DRAWSKO POMORSKIE; 38/2,40,41,42,9, 42/8,42/4 – OBRĘB 9 DRAWSKO POMORSKIE; 376/2,377 378/1, 374,372,373,368/1,369/1, 368/10,370/4,370/3,370/2,33,369/2,368/18,368/22,65/1,67/1, 68/1,70,71,72,74,3,73,4,73,5,76,6,76,3,85,57,1,58,5,58,4,256,8,61, 62,256/9,256/10,60,128,342/2, 94/1,88,136,256/4,236/2,220/18 230/17,114/3,108,344/1,345,346/1,347/35,347/45,339/28,339/16, 339/15,138/1,148 – OBRĘB SULISZEWO; 71/2,5/5,5,3,9 – OBRĘB DALEWO		
BUDOWLANEGO			
INWESTOR	Gmina Drawsko Pomorskie ul. Gen. Wł. Sikorskiego 41 /78 – 500 Drawsko Pomorskie		
BRANŻA	SANITARNIA		
PROJEKTANT	mgr inż. Młodemar Harasimowicz upr. projekt. w specjln. instalac. w zakresie sieci, inst. i, urzadz. gaz., wodoc. i kanalizac. nr LUKG/0010/P.0005/05		
SPRAWDZIC	mgr inż. Elwira Kromm upr. projekt. w specjln. instalac. w zakresie sieci, inst. i, urzadz. gaz., wodoc. i kanalizac. nr LUKG/0034/P.0005/03		
TECHNOLOGIA PRZEPOMPOWNI ŚCIEKÓW		DATA 03.2013	SKALA SCHEMAT 34