
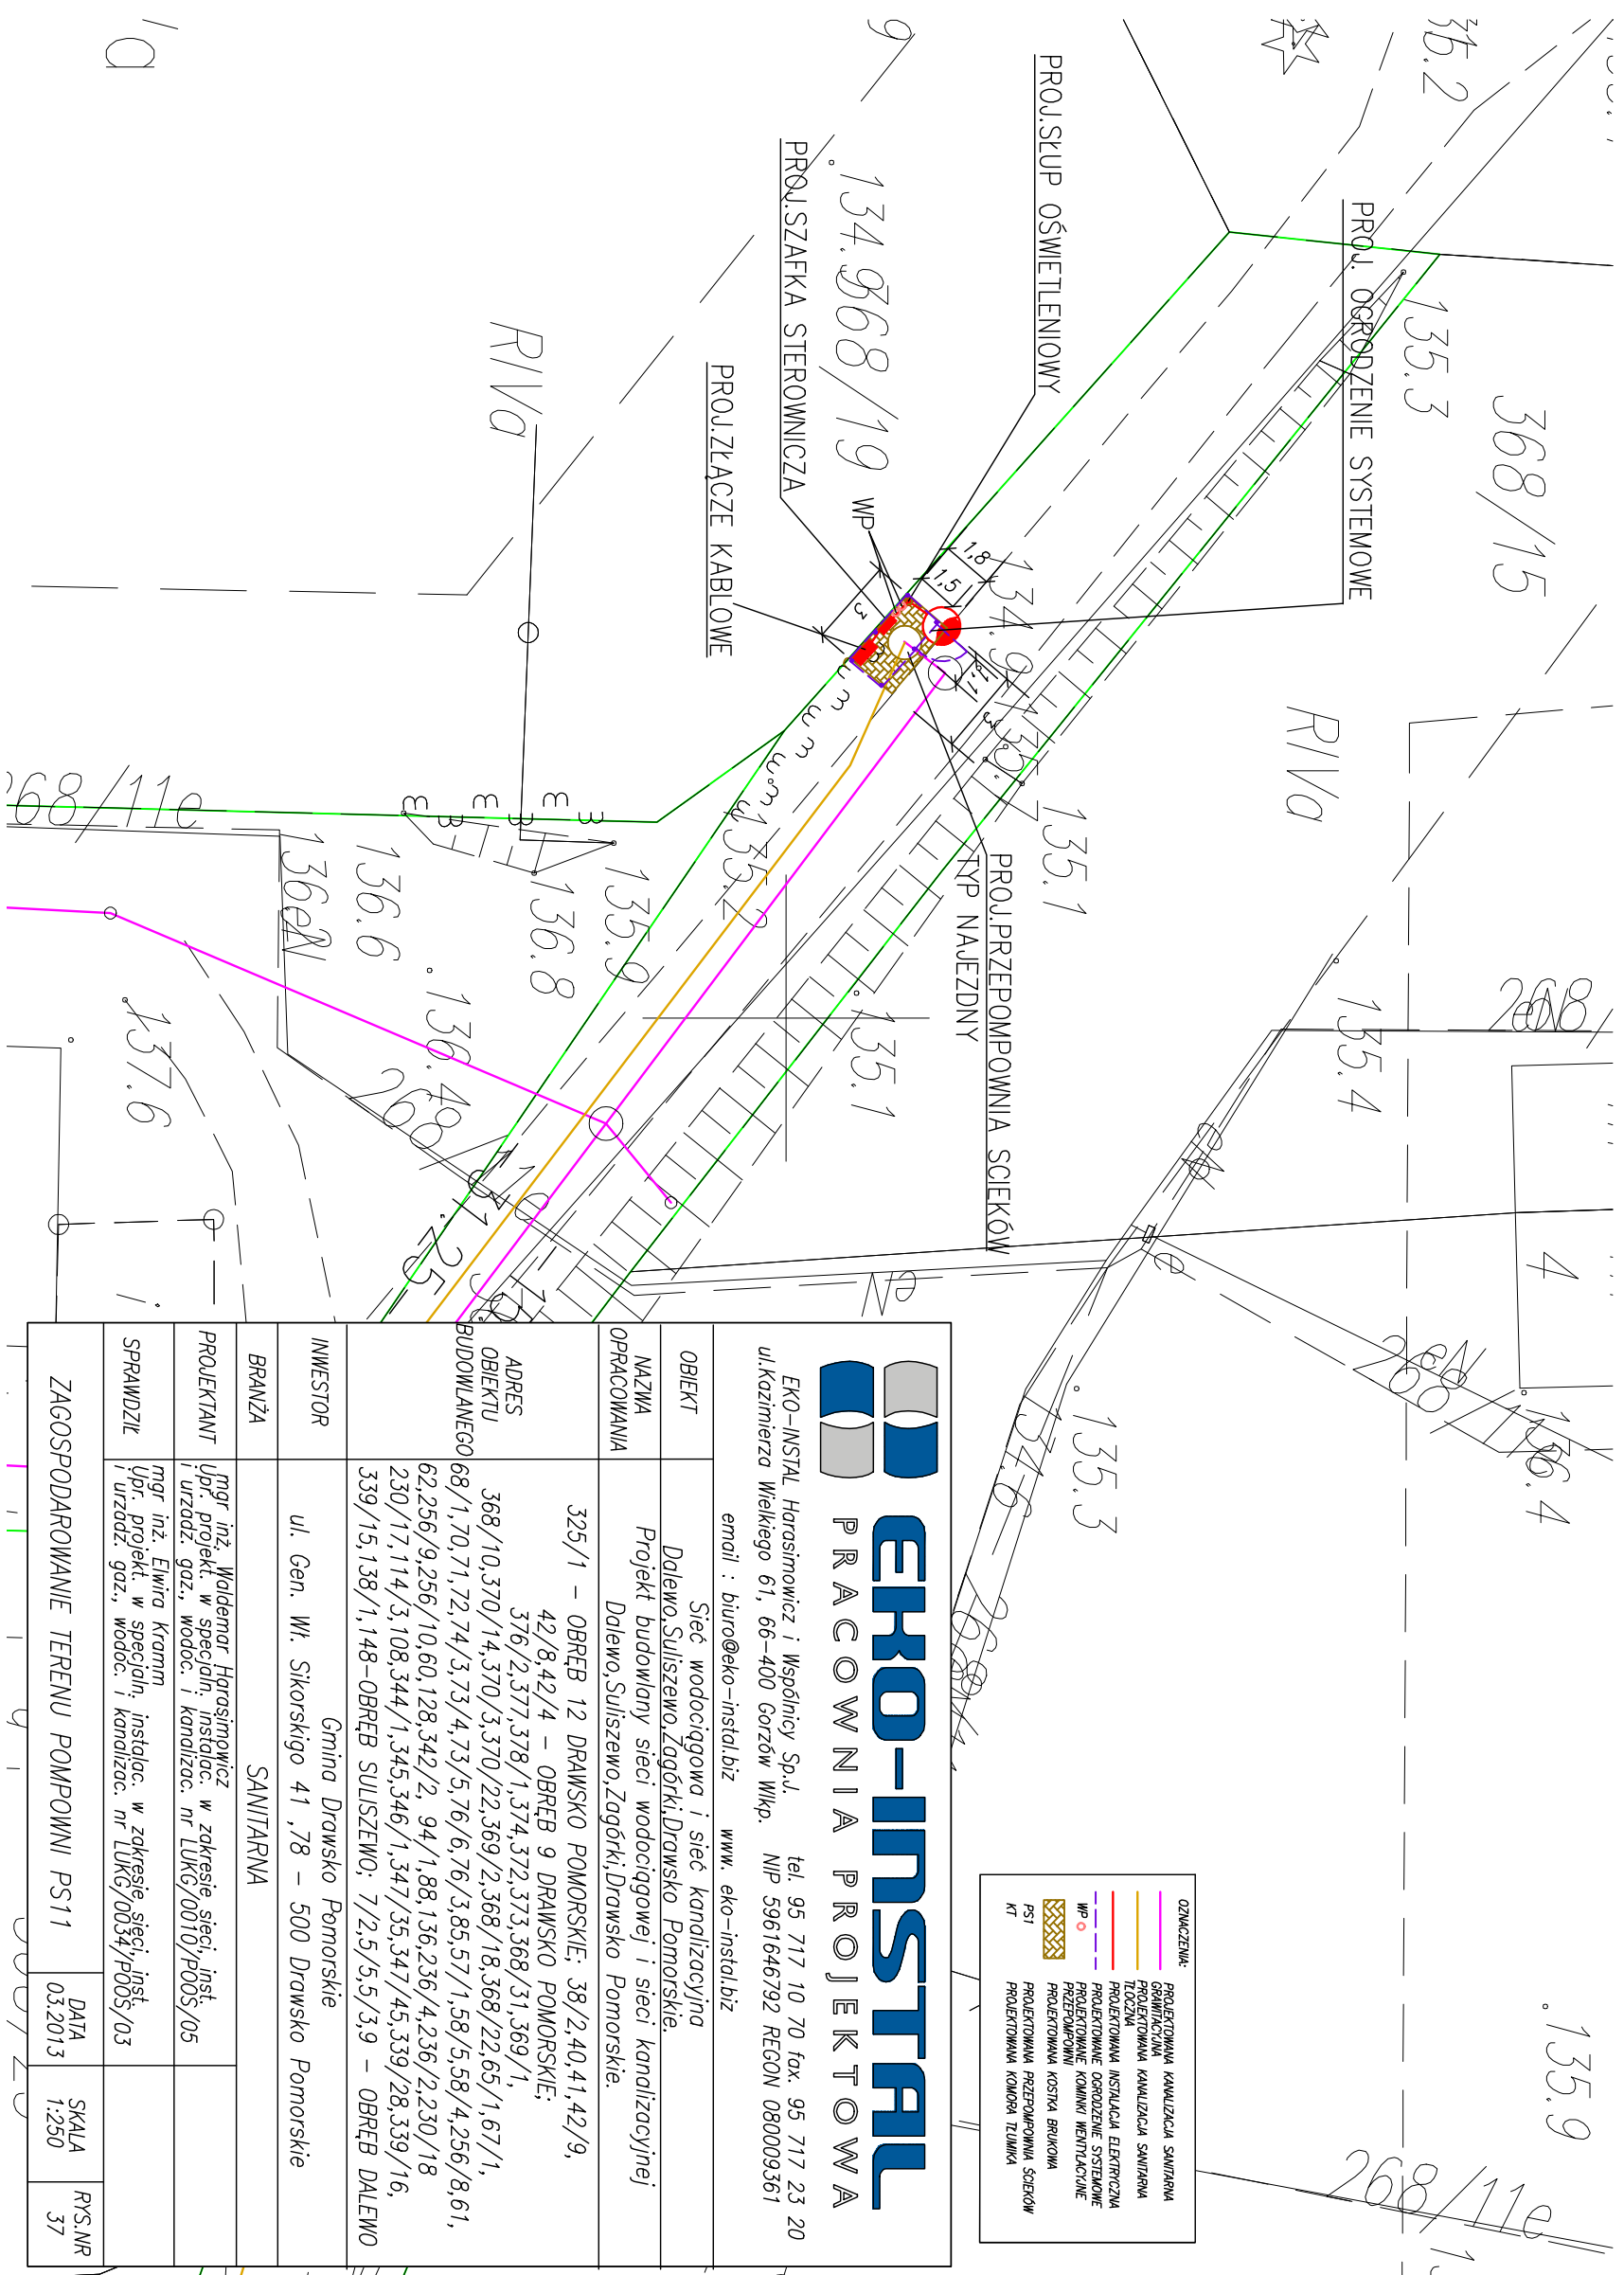


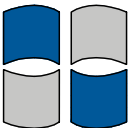

 EKO-INSTAL P R A C O W N I A P R O J E K T O W A		
EKO-INSTAL Harosimowicz i Wspólnicy Sp.ł. ul.Kazimierza Wielkiego 61, 66-400 Gorzów Wlkp. tel. 95 717 10 70 fax: 95 717 23 20 NIP 5961646792 REGON 080009361 email : biuro@eko-instal.biz www.eko-instal.biz		
OBIEKT	Sieć wodociągowa i sieć kanalizacyjna Dalewo,Suliszewo,Zagórk,Drawsko Pomorskie.	
NAZWA OPRACOWANIA	Projekt budowlany sieci wodociągowej i sieci kanalizacyjnej Dalewo,Suliszewo,Zagórk,Drawsko Pomorskie.	
ADRES OBIEKTU BUDOWLANEGO	325/1 – OBRĘB 12 DRAWSKO POMORSKIE; 38/2,40,41,42/9, 42/8,42/4 – OBRĘB 9 DRAWSKO POMORSKIE; 376/2,377,378/1,374,372,373,368/31,369/1, 368/10,370/14,370/3,370/22,369/2,368/18,368/22,65/1,67/1, 68/1,70,71,72,74/3,73/4,73/5,76/6,76/3,85,57/1,58/5,58/4,256/8,61, 62,256/9,256/10,60,128,342/2, 94/1,88,136,236/4,236/2,230/18 230/17,114/3,108,344/1,345,346/1,347/35,347/45,339/28,339/16, 339/15,138/1,148 – OBRĘB SULISZEWO; 7/2,5/5,5/3,9 – OBRĘB DALEWO	
INWESTOR	Gmina Drawsko Pomorskie ul. Gen. Wł. Sikorskiego 41, 78 – 500 Drawsko Pomorskie	
BRANŻA	SANITARNA	
PROJEKTANT	mgr inż. Waldemar Harosimowicz Upř. projekt. w specjaln. instalac. w zakresie sieci. inst. i urzadz. gaz., wodoc. i kanalizac. nr LUKG/0010/P005/05	
SPRAWDZIL	mgr inż. Elwira Kramm Upř. projekt. w specjaln. instalac. w zakresie sieci. inst. i urzadz. gaz., wodoc. i kanalizac. nr LUKG/0034/P005/03	
ZAGOSPODAROWANIE TERENU	POMPOWNI PS11	DATA 03.2013
		SKALA 1:250
		RYS.NR 37