




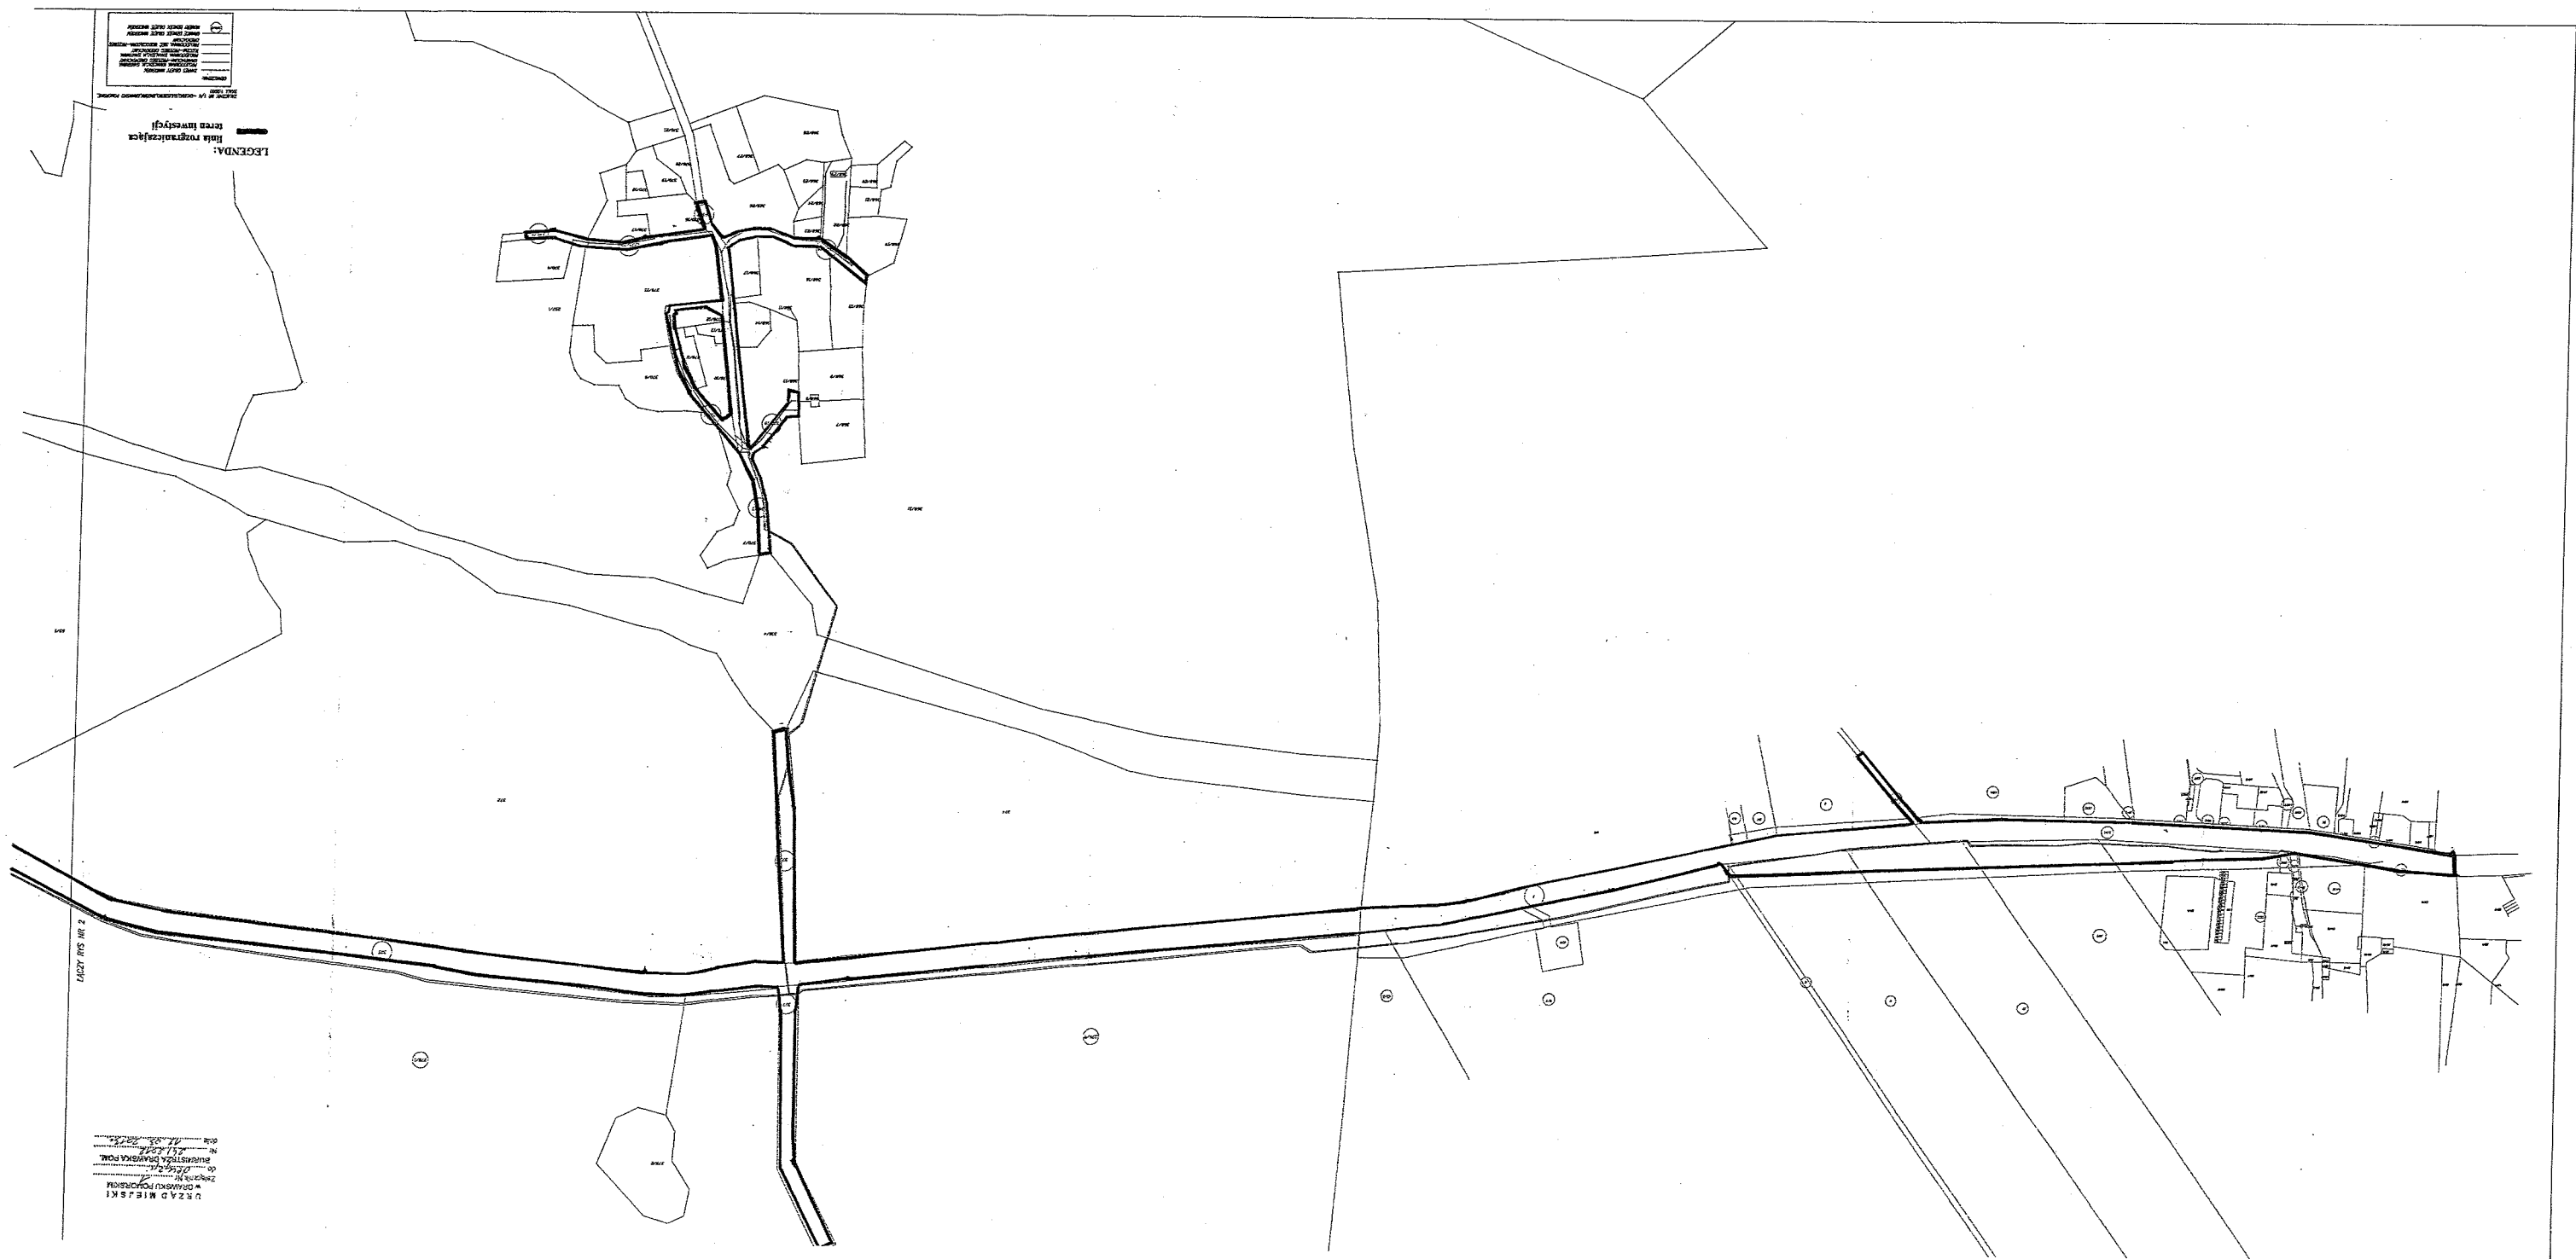

U R Z A D M I E J S K I
w DRAWSKU POMORSKIM
Załącznik Nr
do
Burmistrz DRAWSKA POM.
Nr
dnia
.....



LEGENDA:
linia rozgraniczająca
teren inwestycji

[illegible]

LEGENDA:

linia rozebranizajaca teren inwestycji

ZALĄCZNIK NR 4/4 - DALEWO, SULISZEWÓ, ZAGÓRK, DRAWSKO POMORSKIE.
SKALA 1:2000

ZAKRES OBJĘTY WIADOMOŚCIAMI
 PROJEKTYWNA KANALIZACJA SANITARNA
 OGNIOWICZKA - PRZEBIEG OGNIOWICZKI
 PROJEKTYWNA KANALIZACJA SANITARNA
 TŁOCZNA - PRZEBIEG OGNIOWICZKI
 PROJEKTYWNA SIĘĆ WODOCIĄGOWA - PRZEBIEG
 ORIENTACJĄ
 GRANICE DZIAŁEK OBJĘTE WIADOMOŚCIAMI
 NUMERY DZIAŁEK OBJĘTE WIADOMOŚCIAMI

02/02

DZIAŁACZKA:

URZĄD MIEJSKI
W DRAWSKU POMORSKIM

de 472

12.03.2013

MACZY RYS NR 3

LACZY RYS NR 3

URZĄD MIEJSKI
W DRAWSKU POMORSKIM
Załącznik Nr 4
do Uchwały Nr 437/XI/2012
Nr 251/2012
dnia 12.03.2012r.

9/8

05

57