

USŁUGI GEOLOGICZNE

MAGDALENA TYSZECKA

75-813 Koszalin ul. Bławatków 17

tel: 608-321-384 e-mail: magdatyszecka@wp.pl
NIP: 538-125-84-41

OPINIA GEOTECHNICZNA

**dla projektu posadowienia przydomowej oczyszczalni
ścieków na dz. 14/1 w m. NAĆMIERZ gm. Resko**

Zleceniodawca: Związek Miast i Gmin Pojezierza Drawskiego
ul. Piaskowa 6
78-520 Złocieniec

Inwestor: Gmina Resko
72-315 Resko ul. Rynek 1

Opracowanie: mgr Magdalena Tyszecka
upr. Min. Środowiska. VII-1340

G E O L O G
mgr Magdalena Tyszecka
Upr. Ministra Środowiska nr VII-1340

mgr inż. Marcin Domagalski

Koszalin, marzec 2013

SPIS TREŚCI

I. WSTĘP	2
II. ZAKRES PRAC	2
III. LOKALIZACJA I MORFOLOGIA TERENU BADAŃ	2
III. BUDOWA GEOLOGICZNA I WARUNKI WODNE.....	3
IV. WARUNKI GEOTECHNICZNE	3
V. WNIOSKI.....	4

CZEŚĆ GRAFICZNA

Zał. 1.	Mapa orientacyjna skala 1:25000
Zał. 2.	Mapa dokumentacyjna w skali 1:1000 wraz z profilem geotechnicznym otworu
Zał. 3.	Objaśnienia symboli użytych w opracowaniu

I. WSTĘP

Niniejszą dokumentację wykonano na zlecenie Związek Miast i Gmin Pojezierza Drawskiego, ul. Piaskowa 6, 78-520 Złocieniec. Inwestorem jest Gmina Resko 72-315 Resko ul. Rynek 1

Celem opracowania jest rozpoznanie i udokumentowanie warunków gruntowo – wodnych dla potrzeb posadowienia przydomowej oczyszczalni ścieków dz. 14/1 w m. NAĆMIERZ, gm. Resko.

Dokumentację wykonano zgodnie z rozporządzeniem nr 463 Ministra Transportu, Budownictwa i Gospodarki Morskiej z dnia 25.04.2012r. w sprawie ustalenia geotechnicznych warunków posadowienia obiektów budowlanych (Dz. U. Nr 81 z dnia 27.04.2012 r.).

II. ZAKRES PRAC

W ramach prac polowych wykonano 1 otwór badawczy do głębokości 4,0 m w miejscu projektowanej przydomowej oczyszczalni ścieków. Jej przybliżoną lokalizację wskazał właściciel działki.

Otwór badawczy wyznaczono w terenie na podstawie mapy sytuacyjno – wysokościowej w skali 1:1000, metodą domiarów prostokątnych dowiązanych do punktów stałych w terenie.

Przybliżone rzędne powierzchni terenu w miejscu wykonania otworu badawczego przyjęto na podstawie mapy.

W ramach prac kameralnych wykonano:

- mapę orientacyjną w skali 1:25 000 z zaznaczonym rejonem badań
- mapę dokumentacyjną w skali 1:1000 z zaznaczoną lokalizacją otworu, na którym przedstawiono układ gruntów, podział na warstwy geotechniczne, stany gruntów i poziom wody gruntowej,
- objaśnienia symboli użytych w opracowaniu,
- część tekstową, którą opracowano w oparciu o wyniki wykonanych prac i badań, dane z literatury oraz aktualne wytyczne i rozporządzenia.

III. LOKALIZACJA I MORFOLOGIA TERENU BADAŃ

Rejon badań znajduje się w m. Naćmierz położonej w południowo – wschodniej części gminy Resko przy granicy z gm. Łobez, na wschód od drogi wojewódzkiej nr 148 Starogard Łobeski – Drawsko Pomorskie. Pod względem

geomorfologicznym teren badań stanowi fragment falistej wysoczyzny denno – morenowej. Przydomowa oczyszczalnia ścieków ma być zlokalizowana na posesji nr 3 za budynkami gospodarczymi.

III. BUDOWA GEOLOGICZNA I WARUNKI WODNE

W wyniku przeprowadzonych prac w podłożu do zbadanej głębokości stwierdzono występowanie utworów czwartorzędowych wieku holocenijskiego i plejstocenijskiego.

Holocen reprezentowany jest przez przypowierzchniową warstwę nasypu w którego skład wchodzi gleba, gruz oraz piasek próchniczy. Całkowita miąższość osadów holocenu wynosi 1.0 m.

Plejstocen wykształcony jest przez utwory akumulacji wodnolodowcowej reprezentowany przez piaski średnie, piaski drobne oraz piaski pylaste.

W badanym otworze woda gruntowa o zwierciadle swobodnym została nawiercona w piaskach drobnych na gł. 2,8 m.

Obraz warunków wodnych odnosi się do okresu wierceń i może ulegać okresowym zmianom w zależności od ilości opadów atmosferycznych i pory roku. Przewiduje się wahania poziomu wody w granicach $\pm 0,5$ m. Zaznacza się że badania prowadzono po roztopach czyli przy wysokim stanie wód gruntowych.

Dokładny obraz budowy geologicznej i warunków wodnych podano na załączniku graficznym (zał. nr 2).

IV. WARUNKI GEOTECHNICZNE

Występujące w podłożu grunty zaliczono do 2 warstw geotechnicznych. Do poszczególnych warstw zaliczono grunty o zbliżonych cechach fizyko-mechanicznych. Z podziału na warstwy wyłączono nasyp ze względu na zmienny skład i chaotyczne ułożenie cząstek.

Warstwa geotechniczna Ia – obejmuje piaski drobne oraz piaski pylaste występujące w stanie średniozagęszczonym. Wartość charakterystyczna stopnia zagęszczenia przyjęto w wysokości $I_D^{/n/} = 0.40$

Warstwa geotechniczna Ib – obejmuje piaski średnie występujące w stanie średniozagęszczonym. Wartość charakterystyczna stopnia zagęszczenia przyjęto w wysokości $I_D^{/n/} = 0.40$

Współczynnik wodoprzepuszczalności wg Z. Pazdry¹ wynosi:

dla piasku drobnego

$$k = 10^{-4} - 10^{-5} \text{ m/s}$$

dla piasku średniego

$$k = 10^{-3} - 10^{-4} \text{ m/s}$$

Charakterystyczne wartości parametrów geotechnicznych ustalono metodą B i C wg w/w normy i podano w poniższej tabeli.

Tabela 1. Charakterystyczne wartości parametrów geotechnicznych ustalone metodą B i C wg PN - 81/B - 03020

Warstwa geotechniczna	Rodzaj gruntu	Stan gruntu	Stopień zagęszczenia	Stopień plastyczności	Grupa	Wilgotność naturalna	Gęstość objętościowa	Kąt tarcia wewnętrzny	Spójność	Edometryczny moduł ścisłości pierwotnej	Współczynnik materiałowy
			$I_D^{(n)}$	$I_L^{(n)}$		w_n [%]	$\rho^{(n)}$ [t/m ³]	$\phi_u^{(n)}$ [°]	$c_u^{(n)}$ [kPa]	$M_o^{(n)}$ [kPa]	γ_m
Ia	Piaski drobne, piaski pylaste	średniozagęszczony	0,40	---	---	16	1,75	29,9	---	51 000	1±0,1
						naw	1,90				
Ib	Piaski średnie	średniozagęszczony	0,40	---	---	14	1,85	32,4	---	79 000	1±0,1
						naw	2,00				

naw – grunt nawodniony

Wartości obliczeniowe $x^{(r)}$ poszczególnych parametrów geotechnicznych należy obliczać wg wzoru:

$$x^{(r)} = x^{(n)} \cdot \gamma_m$$

gdzie:

$x^{(n)}$ – wartość charakterystyczna parametru geotechnicznego

γ_m – współczynnik materiałowy

Zgodnie z punktem 3.2 powyższej normy wartość współczynnika materiałowego dla poszczególnych parametrów geotechnicznych gruntów mineralnych należy przyjmować w wysokości $\gamma_m = 1 \pm 0,1$.

V. WNIOSKI

1. Występujące w podłożu grunty warstwy Ia i Ib są nośne, nasyp jest słabonośny i należy go usunąć z miejsca projektowanego obiektu.
2. W świetle rozporządzenia zgodnie z rozporządzeniem nr 463 Ministra Transportu, Budownictwa i Gospodarki Morskiej z dnia 25.04.2012r. w sprawie

¹ Z. Pazdro, B. Kozerski „Hydrogeologia ogólna”

ustalenia geotechnicznych warunków posadowienia obiektów budowlanych (Dz. U. Nr 81 z dnia 27.04.2012 r.) na badanym terenie występują **proste warunki gruntowo – wodne.**

3. Zgodnie z Rozporządzeniem Ministra Środowiska z dnia 24 lipca 2006 r. w sprawie warunków, jakie należy spełnić przy wprowadzaniu ścieków do wód lub do ziemi oraz w sprawie substancji szczególnie szkodliwych dla środowiska wodnego, (Dz. U. Nr 137, poz. 984) ścieki bytowe mogą być wprowadzane do ziemi za pomocą podpowierzchniowych urządzeń filtracyjnych (drenaży rozsączających) jeżeli najwyższy poziom wód gruntowych znajduje się co najmniej 1,5 m pod dnem urządzenia rozsączającego. Ponadto wytyczne do programu wymagają, aby najniższy poziom wód gruntowych znajdował się na głębokości min. 2.2 m poniżej poziomu terenu, a równocześnie w podłożu występowały grunty, których przepuszczalność i chłonność jest wystarczająca dla przyjęcia ścieków. **W powyższym przypadku warunki te są spełnione, dlatego działka spełnia wymogi powstania przydomowej oczyszczalni ścieków.**
 4. W poziomie ułożenia sączków zasadniczo występują piaski średnie. Wg klasyfikacji Pazdro jak i Wg poradnika „Przydomowe oczyszczalnie ścieków” wydanego przez Polską Stację Przyrodniczą NAREW Białystok 2008r, są to grunty dobrze przepuszczalne kategorii B.
 5. Zaznacza się, że przedstawione w niniejszej dokumentacji warunki gruntowo wodne dotyczą miejsca w którym wykonano otwór badawczy. Na pozostałej części terenu badań warunki te miejscami mogą się zmieniać i odbiegać od przedstawionych na załączniku graficznym.
 6. Z uwagi na antropogeniczne pochodzenie nasypów zwraca się uwagę na możliwość ich większych przegłębień w miejscach nie objętych badaniami.
 7. Projektowanie posadowień bezpośrednich i związane z tym obliczenia statyczne należy wykonać zgodnie z PN - 81/B - 03020 „Grunty budowlane. Posadowienie bezpośrednie budowli”.
- Przy wyznaczaniu wartości obliczeniowych parametrów geotechnicznych należy przyjmować bardziej niekorzystną wartość współczynnika materiałowego γ_m tj. zapewniającego większe bezpieczeństwo budowli.
- Zgodnie z p. 3.3.4. powyższej normy wartość współczynnika korekcyjnego m , potrzebnego do wyznaczenia obliczeniowego oporu granicznego gruntu, należy

zmniejszyć mnożąc go przez 0,9 ponieważ wartość parametrów geotechnicznych ustalono metodą B i C.

8. Potrzebne do obliczeń statycznych współczynniki nośności podaje się w poniższej tabelce. Zgodnie z w/w normą wyznaczono je dla poszczególnych warstw geotechnicznych, w zależności od wartości obliczeniowych kątów tarcia $\Phi_u^{(r)}$ wynoszących:

$$\Phi_u^{(r)} = \Phi_u^{(n)} \cdot \gamma_m$$

gdzie:

$\Phi_u^{(n)}$ – wartość charakterystyczna kąta tarcia dla poszczególnej warstwy geotechnicznej podana w tabeli nr 1

γ_m – współczynnik materiałowy wynoszący 0,9 dla gruntów mineralnych


Tabela 2. Wartości współczynników nośności

Warstwa geotechniczna	Współczynniki nośności			$\Phi_u^{(r)}$
	N_D	N_C	N_B	
Ia	13,2	23,94	4,66	27
Ib	16,44	27,86	6,42	29

9. Prace ziemne należy prowadzić starannie, aby nie naruszyć naturalnej struktury gruntów, co obniżyłoby ich nośność. Wykopy należy chronić również przed zalewaniem wodą i zamarzaniem. Rozluźnione partie gruntów należy usunąć z podłoża i zastąpić podsypką piaszczysto – żwirową.
10. Głębokość przemarzania w tym rejonie wynosi 0,8 m wg PN - 81/B - 03020.

GEOLOG
mgr Magdalena Tyszecka
Upr. Ministra Środowiska nr VII-1340

Zał. nr 1

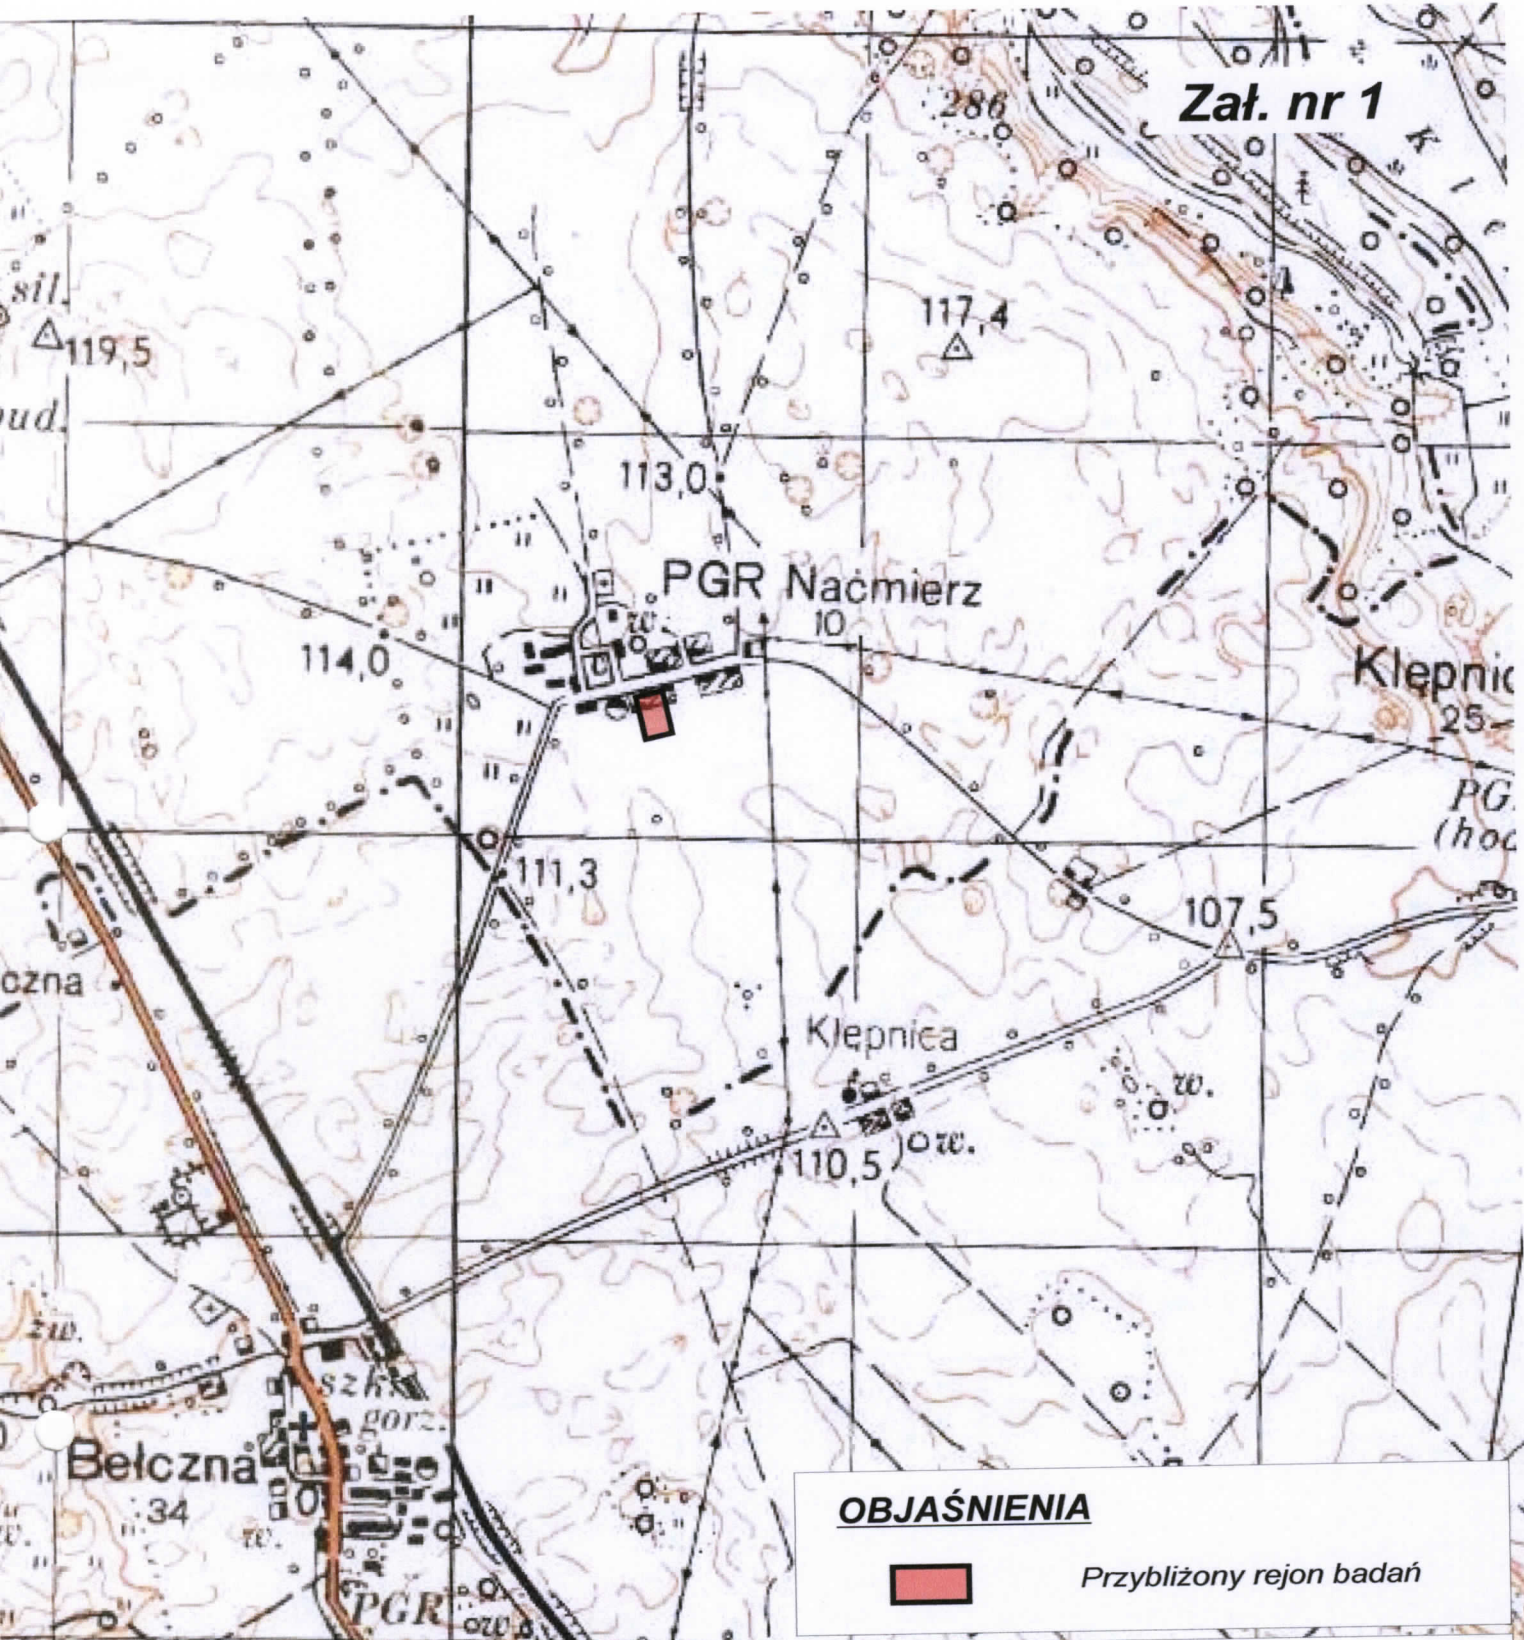

OBJAŚNIENIA



Przybliżony region badań



USŁUGI GEOLOGICZNE Magdalena Tyszecka
75-813 Koszalin, ul. Bławatków 17, tel. 608-321-384

MAPA ORIENTACYJNA skala 1: ~25 000

Obiekt:

NAĆMIERZ gm. Resko, dz. 14/1
- przydomowa oczyszczalnia ścieków

Opracował:



mgr Magdalena Tyszecka
upr. Min. Środowiska VII-1340

Data:

03.2013r.

Podpis:

GEOLOG
Magda
mgr Magdalena Tyszecka
Upr. Ministra Środowiska nr VII-1340

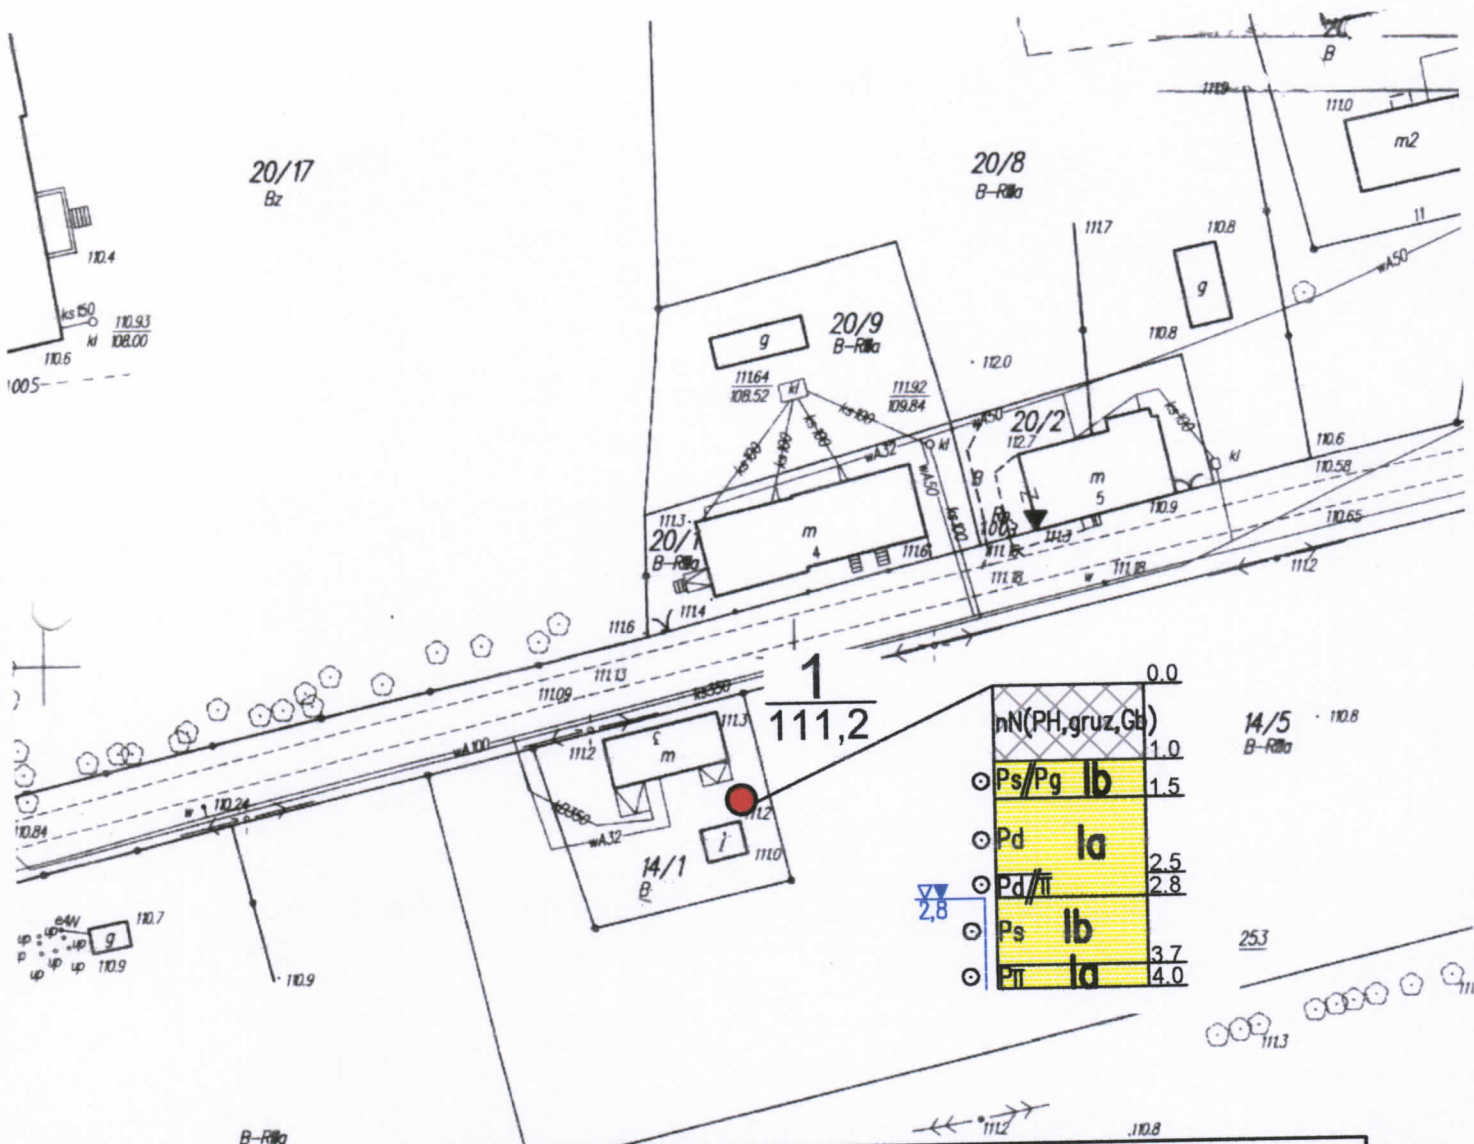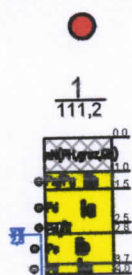**OBJAŚNIENIA:**

otwór badawczy

numer otworu
rzędna terenu w m.n.p.m.

profil otworu
badawczego skala 1:100

USŁUGI GEOLOGICZNE Magdalena Tyszecka
75-813 Koszalin, ul. Bławatków 17, tel. 608-321-384

MAPA DOKUMENTACYJNA skala 1:1000

Obiekt: NAĆMIERZ gm. Resko dz. 14/1
- przydomowa oczyszczalnia ścieków

Opracował:

mgr Magdalena Tyszecka
upr Min. Środowiska VII-1340

Data: 03.2013

Podpis:

GEOLOG
mgr Magdalena Tyszecka
upr. Ministra Środowiska nr VII-1340

1 numer otworu
1,30 rzędna wlotu otworu

RODZAJ GRUNTU:

- NB nasyp budowlany
- nN nasyp niekontrolowany
- C cegła
- Gb, H gleba, humus
- D drewno
- T torf
- Nm namuł
- Nmi namuł iltasty
- Nmrt namuł pylasty
- Nmp namuł piaszczysty
- Kr kreda
- K kamień
- Z żwir
- Po pospółka
- Pr piasek gruby
- Ps piasek średni
- Pd piasek drobny
- Pπ piasek pylasty
- PH piasek próchniczny

- Zg żwir gliniasty
- Pog pospółka gliniasta
- Pg piasek gliniasty
- Gp glina piaszczysta
- G glina
- Gpz glina piaszczysta zwięzła
- Gz glina zwięzła
- πp pył piaszczysty
- π pył
- Gπ glina pylasta
- Gπz glina pylasta zwięzła
- Ip ilt piaszczysty
- I ilt
- It ilt pylasty
- (+) domieszki
- przypuszczalna granica zalegania poszczególnych warstw
- // przewarstwienia
- / z pogranicza
- piezometryczny poziom zwierciadła wody gruntowej

STAN GRUNTU:

- ln luźny
- szg średniozagęszczony
- zg zagęszczony
- zw zwarty
- pzw półzwarty
- tpl twardoplastyczny
- pl plastyczny
- mpl miękkoplastyczny


WILGOTNOŚĆ:

- s suchy
- mW mało wilgotny
- w wilgotny
- m moki
- n nawodniony

OPRÓBOWANIE:

miejsce poboru próbek do badań laboratoryjnych

WARUNKI WODNE:

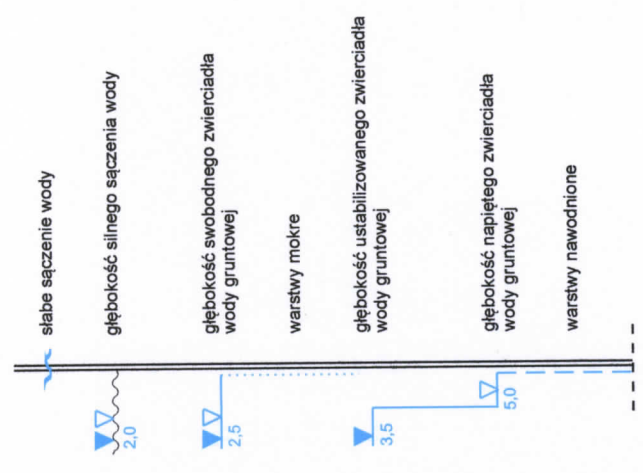

USŁUGI GEOLOGICZNE Magdalena Tyszecka 75-813 Koszalin, ul. Bławaków 17, tel. 608-321-384	
OBJAŚNIENIA SYMBOLI UŻYTYCH W OPRACOWANIU	
Obiekt:	NAĆMIERZ, gm. Resko, dz. 14/1 - przydomowa oczyszczalnia ścieków
Opracował:	mgr Magdalena Tyszecka upr. Min. Środowiska VII-1340
Data:	03.2013r.
Podpis:	mgr Magdalena Tyszecka Upr. Min. Środowiska nr VII-1340