

USŁUGI GEOLOGICZNE

MAGDALENA TYSZECKA

75-813 Koszalin ul. Bławatków 17

tel: 608-321-384 e-mail: magdatyszecka@wp.pl
NIP: 538-125-84-41

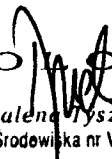
OPINIA GEOTECHNICZNA

**dla projektu posadowienia przydomowej oczyszczalni
ścieków na dz. 400/4 w m. IGLICE gm. Resko**

Zleceniodawca: Związek Miast i Gmin Pojezierza Drawskiego
ul. Piaskowa 6
78-520 Złocieniec

Inwestor: Mirosław Wojnicz
Igllice 15/1

Opracowanie: mgr Magdalena Tyszecka
upr. Min. Środowiska. VII-1340

G E O L O G

mgr Magdalena Tyszecka
upr. Ministra Środowiska nr VII-1340

mgr inż. Marcin Domagalski

Koszalin, kwiecień 2013

SPIS TREŚCI

I. WSTĘP	2
II. ZAKRES PRAC	2
III. LOKALIZACJA I MORFOLOGIA TERENU BADAŃ	2
III. BUDOWA GEOLOGICZNA I WARUNKI WODNE	3
IV. WARUNKI GEOTECHNICZNE	3
V. WNIOSKI	4

CZEŚĆ GRAFICZNA

- Zał. 1. *Mapa orientacyjna skala 1:25000*
- Zał. 2. *Mapa dokumentacyjna w skali 1:1000*
 wraz z profilem geotechnicznym otworu
- Zał. 3. *Objaśnienia symboli użytych w opracowaniu*

I. WSTĘP

Niniejszą dokumentację wykonano na zlecenie Związek Miast i Gmin Pojezierza Drawskiego, ul. Piaskowa, 78-520 Złocieniec. Inwestorem jest Mirosław Wojnicz zam. Iglice 15/1

Celem opracowania jest rozpoznanie i udokumentowanie warunków gruntowo – wodnych dla potrzeb posadowienia przydomowej oczyszczalni ścieków dz. 400/4 w m. IGLICE, gm. Resko.

Dokumentację wykonano zgodnie z rozporządzeniem nr 463 Ministra Transportu, Budownictwa i Gospodarki Morskiej z dnia 25.04.2012r. w sprawie ustalenia geotechnicznych warunków posadowienia obiektów budowlanych (Dz. U. Nr 81 z dnia 27.04.2012 r.).

II. ZAKRES PRAC

W ramach prac polowych wykonano 1 otwór badawczy do głębokości 4,0 m w miejscu projektowanej przydomowej oczyszczalni ścieków. Jej przybliżoną lokalizację wskazał właściciel działki.

Otwór badawczy wyznaczono w terenie na podstawie mapy sytuacyjno – wysokościowej w skali 1:1000, metodą domiarów prostokątnych dowiązanych do punktów stałych w terenie.

Przybliżone rzędne powierzchni terenu w miejscu wykonania otworu badawczego przyjęto na podstawie mapy.

W ramach prac kameralnych wykonano:

- mapę orientacyjną w skali 1:25 000 z zaznaczonym rejonem badań
- mapę dokumentacyjną w skali 1:1000 z zaznaczoną lokalizacją otworu, na którym przedstawiono układ gruntów, podział na warstwy geotechniczne, stany gruntów i poziom wody gruntowej,
- objaśnienia symboli użytych w opracowaniu,
- część tekstową, którą opracowano w oparciu o wyniki wykonanych prac i badań, dane z literatury oraz aktualne wytyczne i rozporządzenia.

III. LOKALIZACJA I MORFOLOGIA TERENU BADAŃ

Rejon badań znajduje się w m. Iglice położonej w północnej części gminy Resko. Wg klasyfikacji Kondrackiego rejon badań położony jest w obrębie Równiny Nowogardzkiej (313.32). Pod względem geomorfologicznym teren badań stanowi

fragment lokalnego zagłębienia bezodpływowego w obrębie wysoczyzny morenowej. Projektowana oczyszczalnia będzie zlokalizowana na posesji nr 15.

III. BUDOWA GEOLOGICZNA I WARUNKI WODNE

W wyniku przeprowadzonych prac w podłożu do zbadanej głębokości stwierdzono występowanie utworów czwartorzędowych wieku holocenńskiego i plejstocenńskiego.

Holocen reprezentowany jest przez przypowierzchniową warstwę nasypu, w którego skład wchodzi piasek próchniczny. Poniżej nawiercono utwory akumulacji wodnolodowcowej piaski drobne oraz utwory aluwialno bagienne torfy. Całkowita miąższość osadów holocenu wynosi 3.2 m.

Plejstocen wykształcony jest w postaci utworów akumulacji wodnolodowcowej reprezentowany przez piaski drobne.

W badanym otworze wody gruntowa występuje w postaci zwierciadła o charakterze swobodnym na głębokości 3.2 m.

Obraz warunków wodnych odnosi się do okresu wierceń i może ulegać okresowym zmianom w zależności od ilości opadów atmosferycznych i pory roku. Przewiduje się wahania poziomu wody w granicach $\pm 0,5$ m.

Dokładny obraz budowy geologicznej i warunków wodnych podano na załączniku graficznym (zał. nr 2).

IV. WARUNKI GEOTECHNICZNE

Występujące w podłożu grunty zaliczono do 2 warstw geotechnicznych. Do poszczególnych warstw zaliczono grunty o zbliżonych cechach fizyko-mechanicznych. Z podziału na warstwy wyłączono nasyp ze względu na zmienny skład i chaotyczne ułożenie cząstek.

Warstwa geotechniczna I – obejmuje torfy, występujące w stanie średniorozłożonym.

Warstwa geotechniczna II – obejmuje piaski drobne występujące w stanie średniozagęszczonym. Wartość charakterystyczna stopnia zagęszczenia przyjęto w wysokości $I_p^{/n/} = 0.40$

Współczynnik wodoprzepuszczalności wg Z. Pazdro¹ wynosi:

dla piasku drobnego $k = 10^{-5} - 10^{-4}$ m/s

Charakterystyczne wartości parametrów geotechnicznych ustalono metodą B i C wg w/w normy i podano w poniższej tabeli.

Tabela 1. Charakterystyczne wartości parametrów geotechnicznych ustalone metodą B i C wg PN - 81/B - 03020

Warstwa geotechniczna	Rodzaj gruntu	Stan gruntu	Stopień zagęszczenia	Stopień plastyczności	Grupa	Wilgotność naturalna	Gęstość objętościowa	Kąt tarcia wewnętrzny	Spójność	Edometryczny moduł ścisłości pierwotnej	Współczynnik materiałowy
			$I_D^{(n)}$	$I_L^{(n)}$		w_n [%]	$\rho^{(n)}$ [t/m ³]	$\phi_u^{(n)}$ [°]	$c_u^{(n)}$ [kPa]	$M_o^{(n)}$ [kPa]	γ_m
I	Torf	średniorozłożony	---	---	---	300	1,05	0	15	500	1±0,2
II	Piasek drobny	średniozagęszczony	0,40	---	---	16	1,75	29,9	---	51 000	1±0,1
						naw	1,90				

naw – grunt nawodniony

Wartości obliczeniowe $x^{(r)}$ poszczególnych parametrów geotechnicznych należy obliczać wg wzoru:

$$x^{(r)} = x^{(n)} \cdot \gamma_m$$

gdzie:

$x^{(n)}$ – wartość charakterystyczna parametru geotechnicznego

γ_m – współczynnik materiałowy

Zgodnie z punktem 3.2 powyższej normy wartość współczynnika materiałowego dla poszczególnych parametrów geotechnicznych gruntów mineralnych należy przyjmować w wysokości $\gamma_m = 1 \pm 0,1$

V. WNIOSKI

1. Występujące w podłożu grunty warstwy II są nośne, nasyp oraz warstwa I są słabonośne. Nasypy należy usunąć z podłoża projektowanej oczyszczalni natomiast o ewentualnym pozostawieniu gruntów warstwy I w podłożu zdecyduje projektant.

¹ Z. Pazdro, B. Kozerski „Hydrogeologia ogólna”

2. W świetle rozporządzenia zgodnie z rozporządzeniem nr 463 Ministra Transportu, Budownictwa i Gospodarki Morskiej z dnia 25.04.2012r. w sprawie ustalenia geotechnicznych warunków posadowienia obiektów budowlanych (Dz. U. Nr 81 z dnia 27.04.2012 r.) na badanym terenie występują **proste warunki gruntowo – wodne.**
3. Zgodnie z Rozporządzeniem Ministra Środowiska z dnia 24 lipca 2006 r. w sprawie warunków, jakie należy spełnić przy wprowadzaniu ścieków do wód lub do ziemi oraz w sprawie substancji szczególnie szkodliwych dla środowiska wodnego, (Dz. U. Nr 137, poz. 984) ścieki bytowe mogą być wprowadzane do ziemi za pomocą podpowierzchniowych urządzeń filtracyjnych (drenaży rozsączających) jeżeli najwyższy poziom wód gruntowych znajduje się co najmniej 1,5 m pod dnem urządzenia rozsączającego. Ponadto wytyczne do programu wymagają, aby najniższy poziom wód gruntowych znajdował się na głębokości min. 2.2 m poniżej poziomu terenu, a równocześnie w podłożu występowały grunty, których przepuszczalność i chłonność jest wystarczająca dla przyjęcia ścieków. **W powyższym przypadku warunki te są spełnione, dlatego działka spełnia wymogi powstania przydomowej oczyszczalni ścieków.**
4. W poziomie ułożenia sączków zasadniczo występują piaski drobne. Wg klasyfikacji Pazdro jak i poradnika „Przydomowe oczyszczalnie ścieków” wydanego przez Polską Stację Przyrodniczą NAREW Białystok 2008r, są to grunty średnio przepuszczalne kategorii C.
5. Zaznacza się, że przedstawione w niniejszej dokumentacji warunki gruntowo wodne dotyczą miejsca w którym wykonano otwór badawczy. Na pozostałej części terenu badań warunki te miejscami mogą się zmieniać i odbiegać od przedstawionych na załączniku graficznym.
6. Z uwagi na antropogeniczne pochodzenie nasypów zwraca się uwagę na możliwość ich większych przegłębień w miejscach nie objętych badaniami.
7. Projektowanie posadowień bezpośrednich i związane z tym obliczenia statyczne należy wykonać zgodnie z PN - 81/B - 03020 „Grunty budowlane. Posadowienie bezpośrednie budowli”.
Przy wyznaczaniu wartości obliczeniowych parametrów geotechnicznych należy przyjmować bardziej niekorzystną wartość współczynnika materiałowego γ_m tj. zapewniającego większe bezpieczeństwo budowli.

Zgodnie z p. 3.3.4. powyższej normy wartość współczynnika korekcyjnego m , potrzebnego do wyznaczenia obliczeniowego oporu granicznego gruntu, należy zmniejszyć mnożąc go przez 0,9 ponieważ wartość parametrów geotechnicznych ustalono metodą B i C.

8. Potrzebne do obliczeń statycznych współczynniki nośności podaje się w poniższej tabelce. Zgodnie z w/w normą wyznaczono je dla poszczególnych warstw geotechnicznych, w zależności od wartości obliczeniowych kątów tarcia $\Phi_u^{(r)}$ wynoszących:

$$\Phi_u^{(r)} = \Phi_u^{(n)} \cdot \gamma_m$$

gdzie:

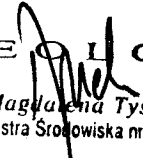
$\Phi_u^{(n)}$ – wartość charakterystyczna kąta tarcia dla poszczególnej warstwy geotechnicznej podana w tabeli nr 1

γ_m – współczynnik materiałowy wynoszący 0,9 dla gruntów mineralnych

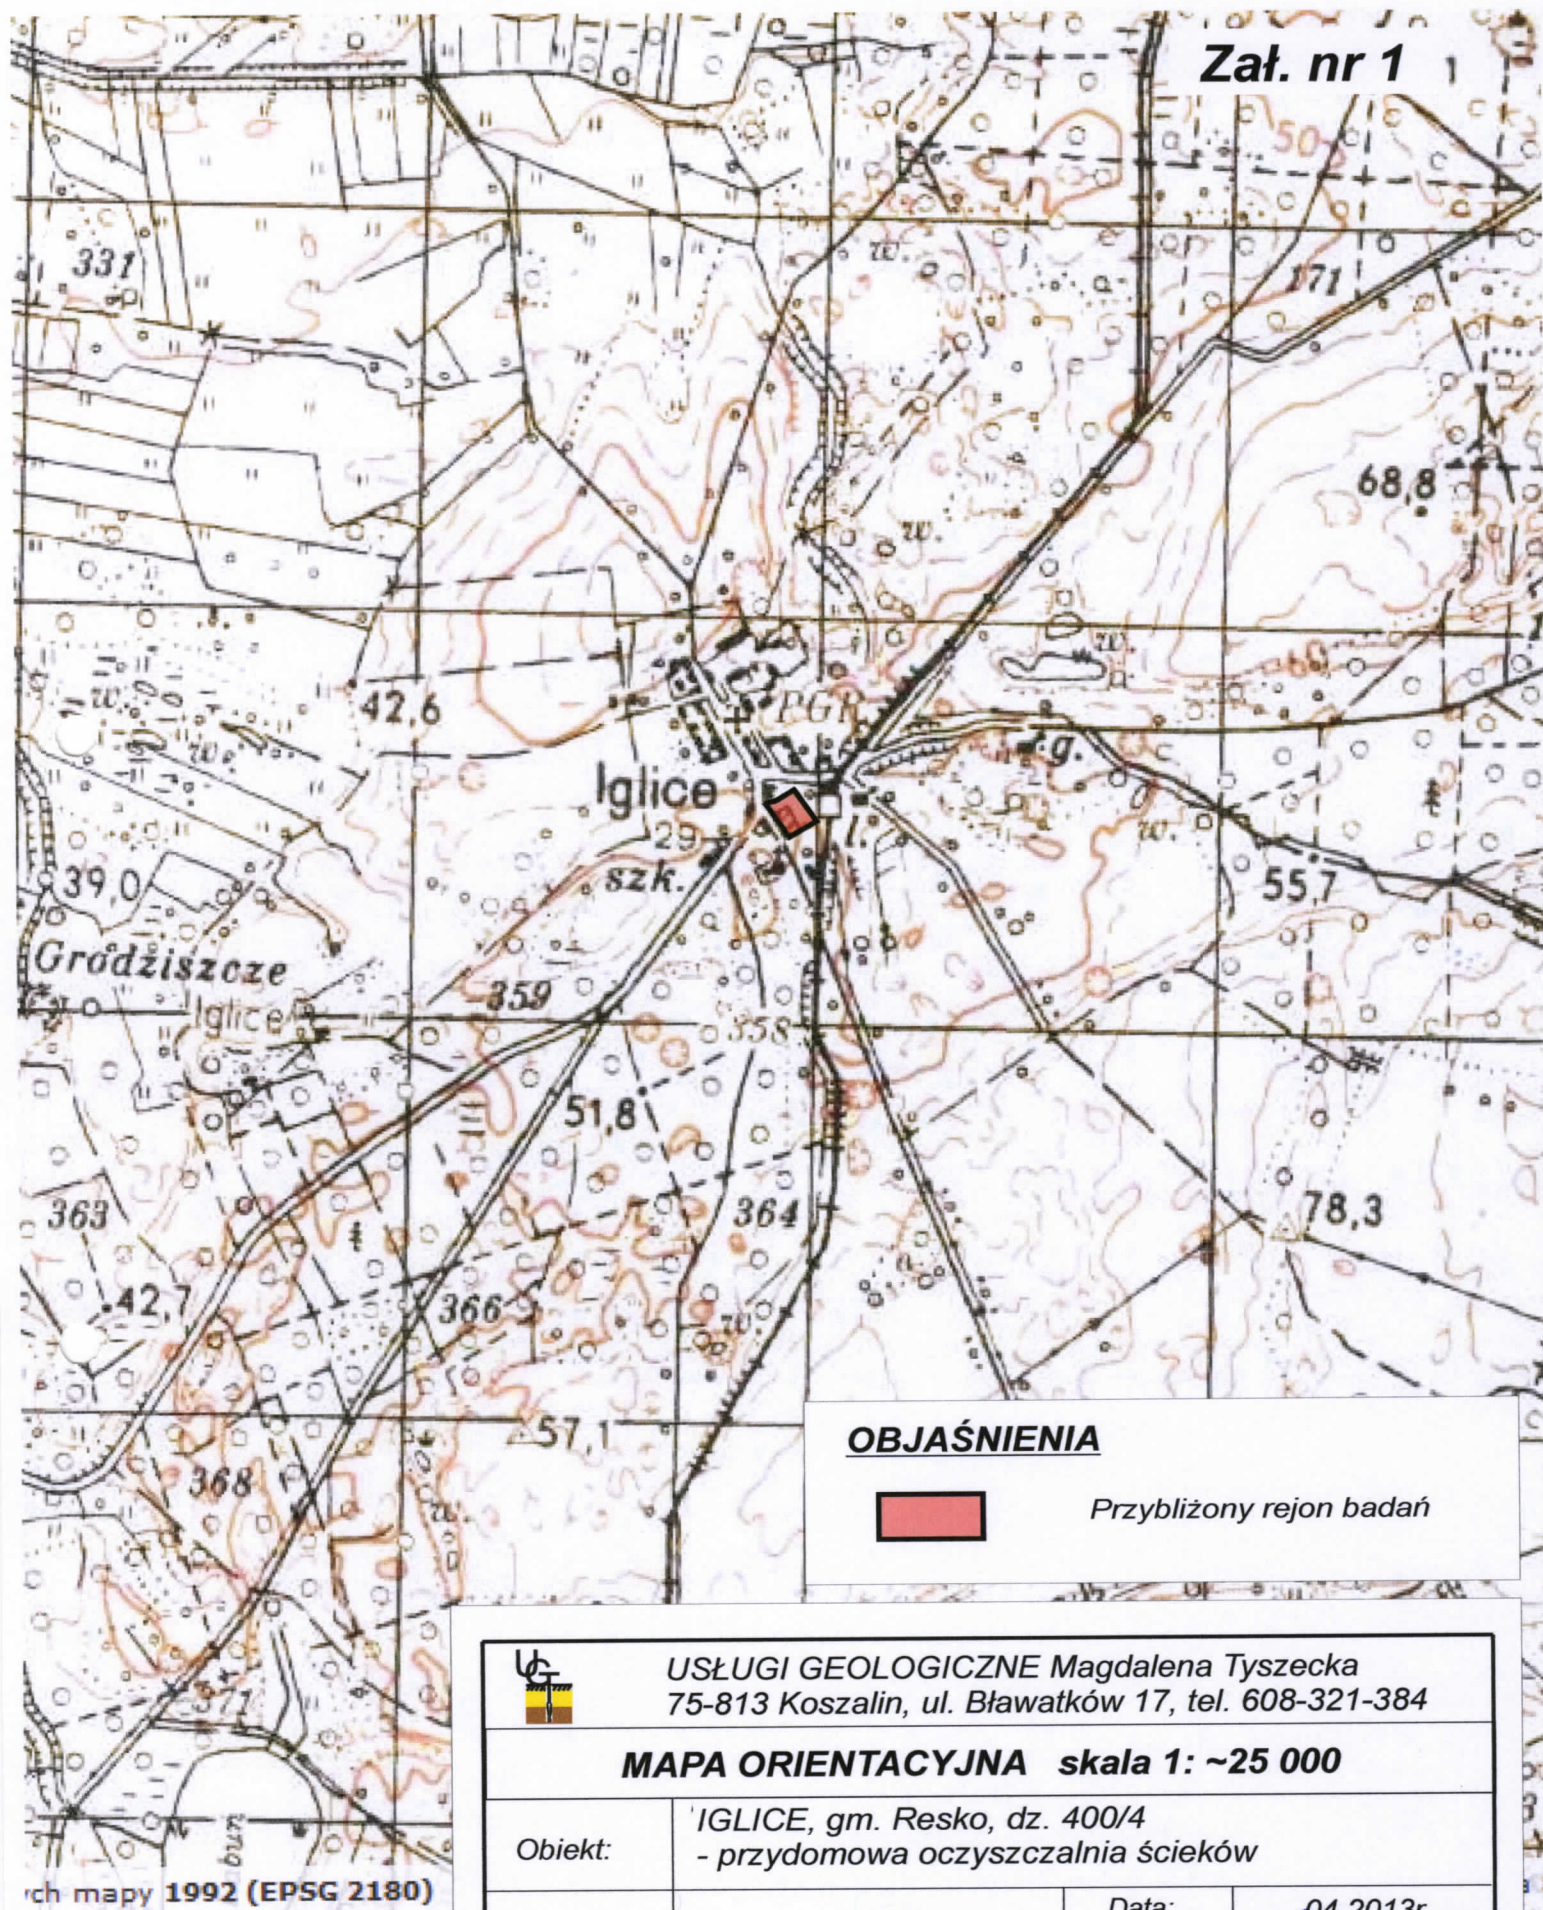
Tabela 2. Wartości współczynników nośności

Warstwa geotechniczna	Współczynniki nośności			$\Phi_u^{(r)}$
	N_D	N_c	N_B	
I	1	5,14	0	0
II	13,2	23,94	4,66	27

9. Prace ziemne należy prowadzić starannie, aby nie naruszyć naturalnej struktury gruntów, co obniżyłoby ich nośność. Rozmoczona partie gruntów należy z podłoża usunąć i zastąpić podsypką piaszczysto – żwirową. Wykopy należy chronić przed zalaniem wodą i przemarzaniem.
10. Głębokość przemarzania w tym rejonie wynosi 0,8 m wg PN - 81/B - 03020.

G E O L O G

mgr Magdalena Tyszecka
upr. Ministra Środowiska nr VII-1340

Załącznik nr 1



OBJAŚNIENIA



Przybliżony rejon badań



USŁUGI GEOLOGICZNE Magdalena Tyszecka
75-813 Koszalin, ul. Bławatków 17, tel. 608-321-384

MAPA ORIENTACYJNA skala 1: ~25 000

Obiekt:

IGLICE, gm. Resko, dz. 400/4
- przydomowa oczyszczalnia ścieków

Opracował:

mgr Magdalena Tyszecka
upr. Min. Środowiska VII-1340

Data:

04.2013r.

Podpis:

GEOLOG
mgr Magdalena Tyszecka
upr. Ministra Środowiska nr VII-1340

Mapa z 1992 (EPSG 2180)

Technical drawing of a building layout, showing a plan view with various rooms and corridors. The drawing includes a detailed section profile on the right side, labeled "Zał. nr 2". The profile shows a cross-section of the building with a total height of 4.0 units. The profile includes a yellow section labeled "Pd II" and a white section labeled "T I". The drawing also includes a scale bar and a north arrow.

Key features and dimensions:

- Rooms: 16a, 16, 12, 13a, 15a, 15, 1, 2, 3,7

numer otworu
rzędna terenu w m.n.p.m.

**profil otworu
badawczego skala 1:100**

USŁUGI GEOLOGICZNE Magdalena Tyszecka
75-813 Koszalin, ul. Bławatków 17, tel. 608-321-384

MAPA DOKUMENTACYJNA skala 1:1000

IGLICE gm. Resko dz. 400/4
- przydomowa oczyszczalnia ścieków

mgr Magdalena Tyszecka
upr Min. Środowiska VII-1340

04.2013

G E O L O G

mgr Magdalena Tyszecka
ul. Ministra Środowiska nr VII-1340

OBJAŚNIENIA SYMBOLI UŻYTYCH W OPRACOWANIU

1 numer otworu
1,30 rzędna wlotu otworu

RODZAJ GRUNTU:

NB	nasyp budowlany
Nm	nasyp niekontrolowany
C	cegła
Gb, H	gleba, humus
D	drewno
T	torf
Nm	namuł
Nmi	namuł ilasty
Nmnp	namuł pylasty
Nmp	namuł piaszczysty
Kr	kreda
K	kamień
Ż	żwir
Po	pospółka
Pt	piasek gruby
Ps	piasek średni
Pd	piasek drobny
Pπ	piasek pylasty
PH	piasek próchniczny

Żg	żwir gliniasty
Pog	pospółka gliniasta
Pg	piasek gliniasty
Gp	głina piaszczysta
G	głina
Gpz	głina piaszczysta zwięzła
Gz	głina zwięzła
πp	pył piaszczysty
π	pył
Gπ	głina pylasta
Gπz	głina pylasta zwięzła
Ip	ił piaszczysty
I	ił
Iπ	ił pylasty
(+)	domieszki
—	przypuszczalna granica zalegania poszczególnych warstw
//	przewarstwienia
/	z pogranicza
—	piezometryczny poziom zwierciadła wody gruntowej

STAN GRUNTU:

In	luźny
szg	średniozagęszczony
zg	zagęszczony
zw	zwały
pzw	półzwały
tpl	twardoplastyczny
pl	plastyczny
impl	miękkoplastyczny

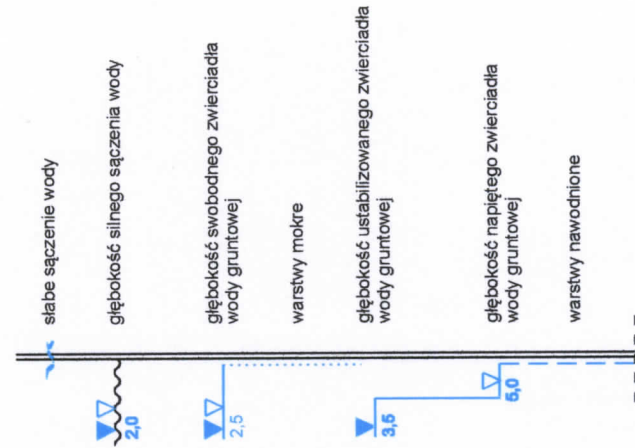
WILGOTNOŚĆ:

s	suchy
mw	mało wilgotny
w	wilgotny
m	mokry
n	nawodniony

OPRÓBOWANIE:

miejsce poboru próbek do badań laboratoryjnych

WARUNKI WODNE:



USŁUGI GEOLOGICZNE Magdalena Tyszecka 75-813 Koszalin, ul. Bławków 17, tel. 608-321-384	
OBJAŚNIENIA SYMBOLI UŻYTYCH W OPRACOWANIU	
Obiekt:	IGLICE, gm. Resko, dz. 400/4 - przydomowa oczyszczalnia ścieków
Opracował:	mgr Magdalena Tyszecka upr. Min. Środowiska VII-1340
Data:	04.2013
Podpis:	mgr Magdalena Tyszecka upr. Min. Środowiska VII-1340