


PRZEDRUK I REPRODUKCJA
ZABRONIONE

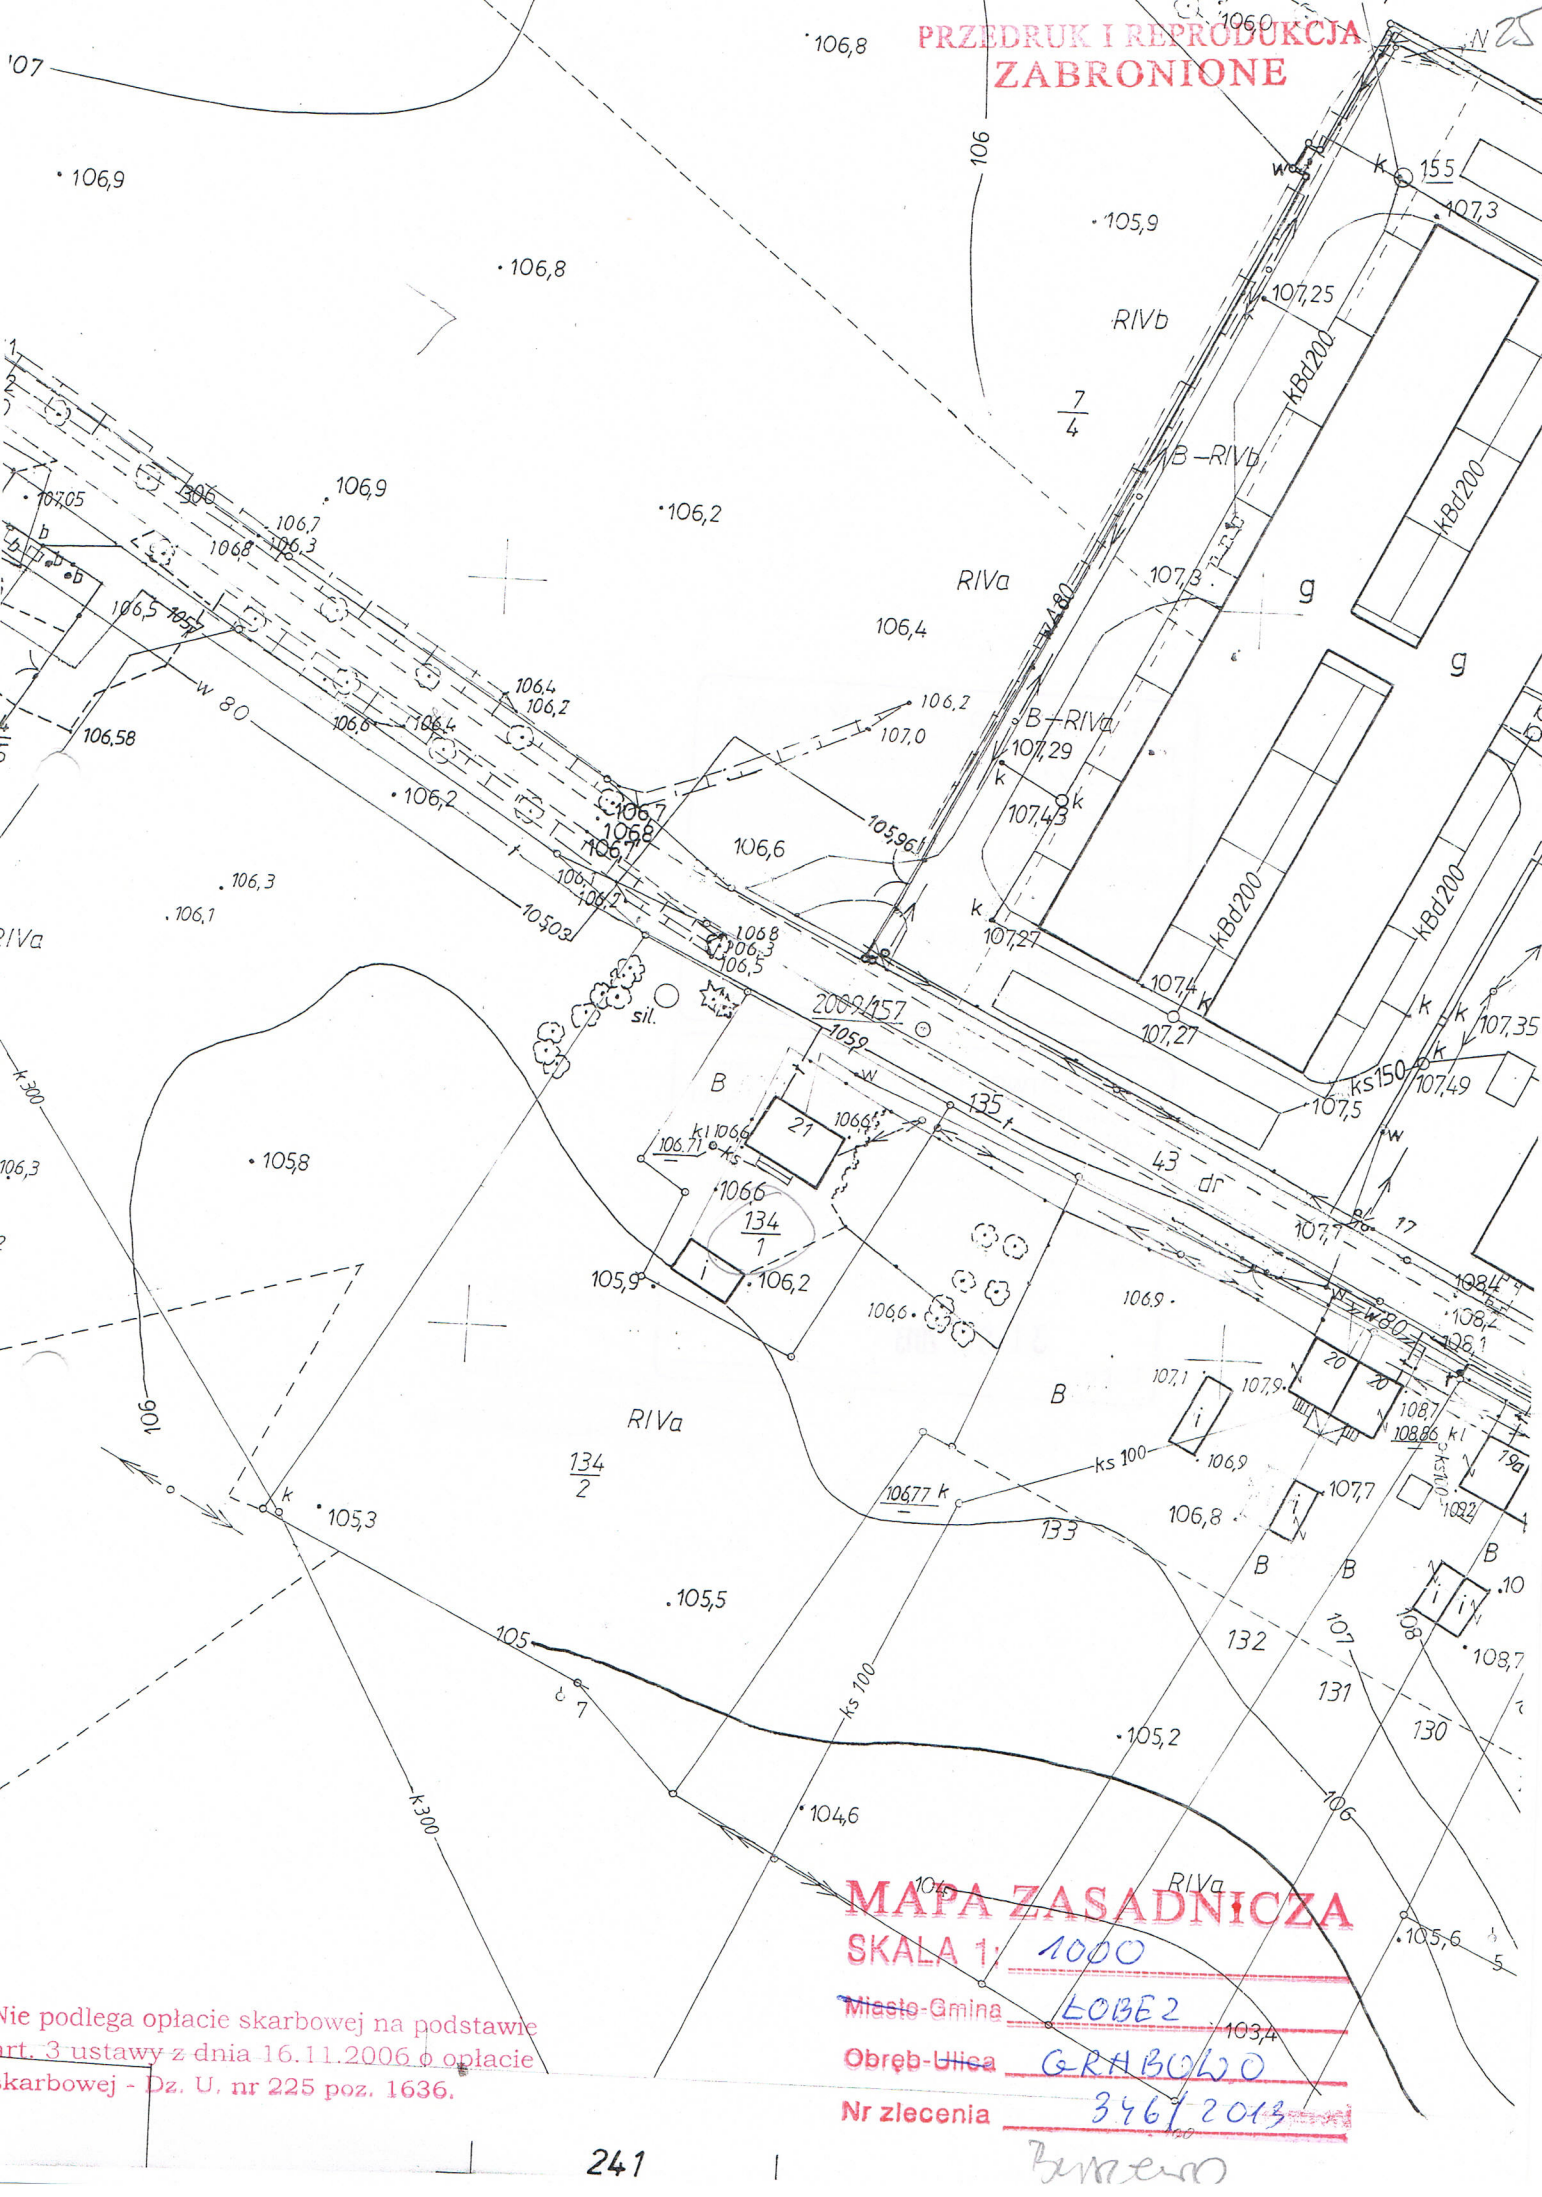

Nie podlega opłacie skarbowej na podstawie
art. 3 ustawy z dnia 16.11.2006 o opłacie
skarbowej - Dz. U. nr 225 poz. 1636.

MAPA ZASADNICZA
SKALA 1: 1000

Miejsce-Gmina LOBE2

Obręb-Ulica GRABOŁO

Nr zlecenia 346/2013