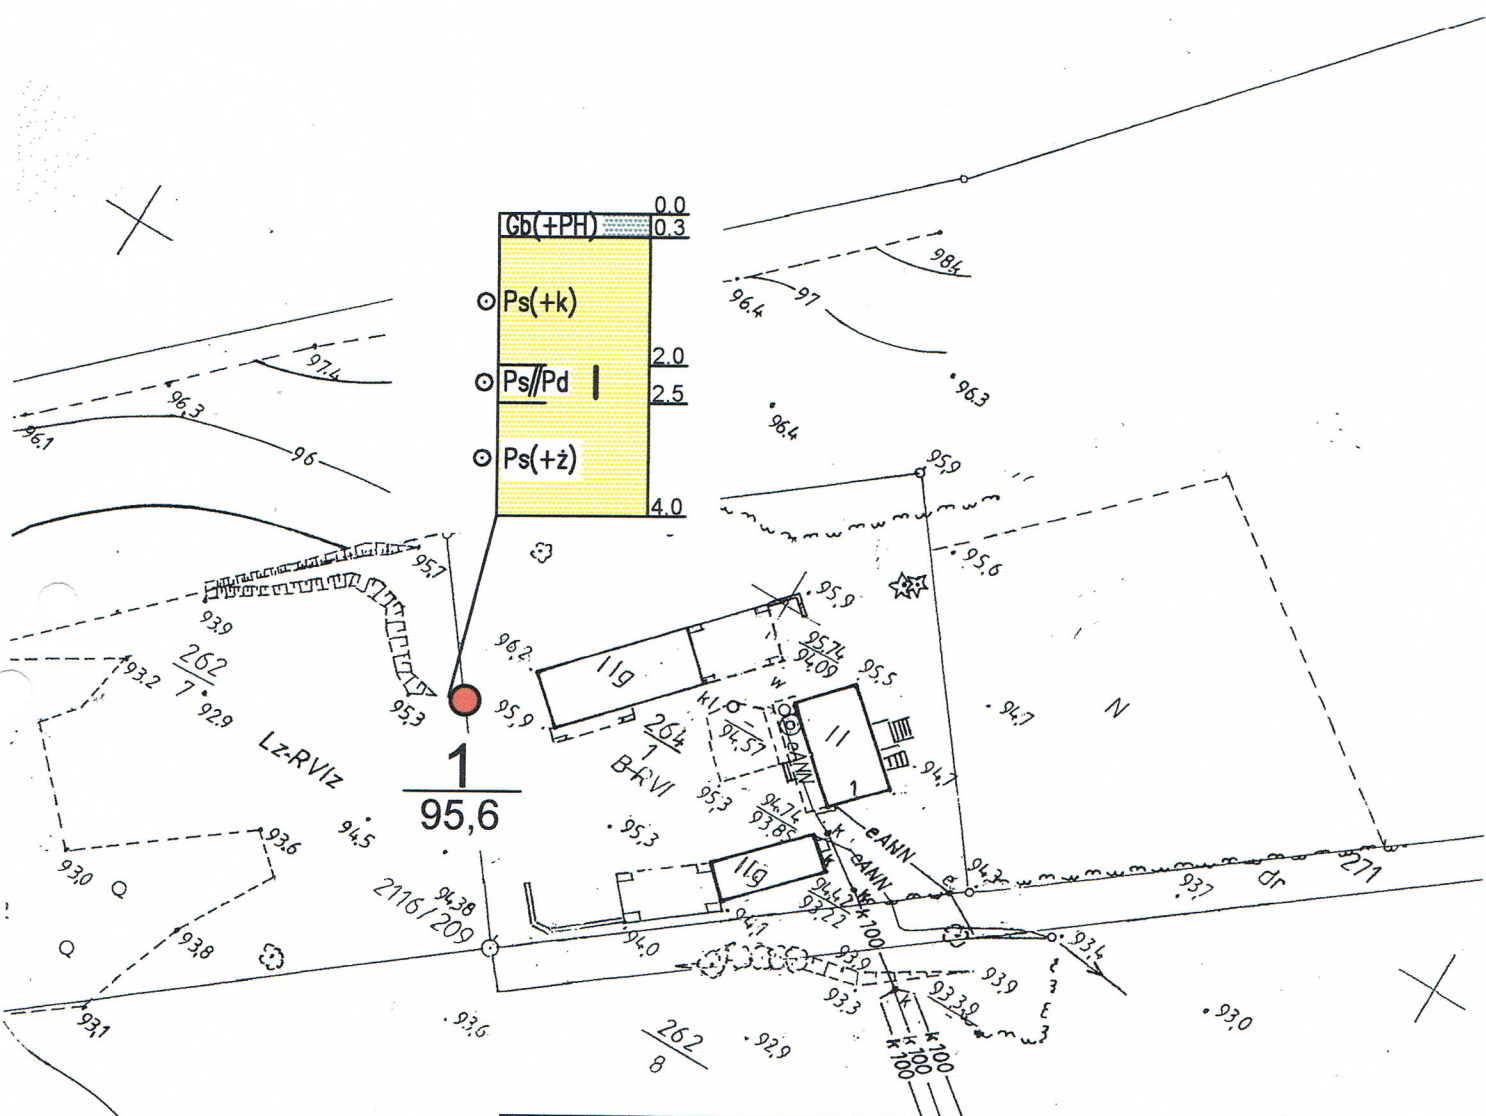



**OBJAŚNIENIA:**

otwór badawczy

1

numer otworu
rzędna otworu

95,6

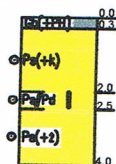profil otworu
badawczego skala 1:100USŁUGI GEOLOGICZNE Magdalena Tyszecka
75-813 Koszalin, ul. Bławatków 17, tel. 608-321-384

MAPA DOKUMENTACYJNA skala 1:1000

Obiekt:

ZAGÓRZYCE gm. Łobez dz. 264/1 i 262/7
- przydomowa oczyszczalnia ścieków

Opracował:

mgr Magdalena Tyszecka
upr. Min. Środowiska VII-1340

Data:

09.2013

Podpis:

GEOLOG

mgr Magdalena Tyszecka
upr. Min. Środowiska nr VII-1340