


**OBJAŚNIENIA:**

● 1

otwór badawczy

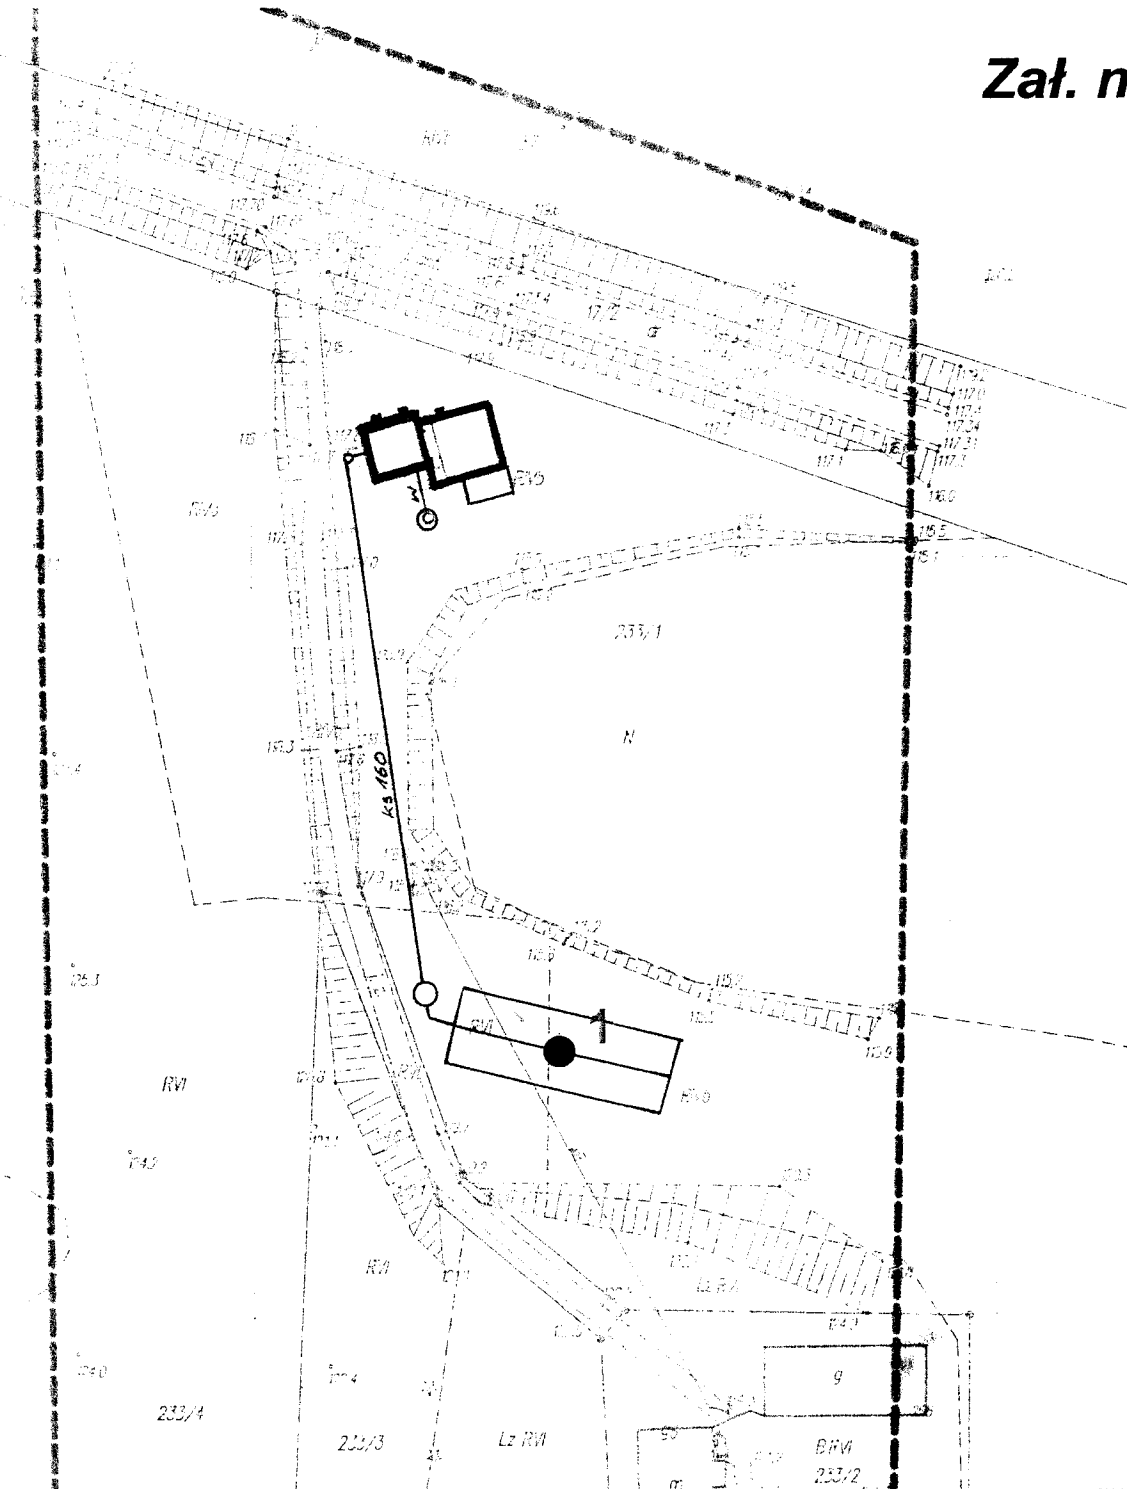

USŁUGI GEOLOGICZNE Magdalena Tyszecka
75-813 Koszalin, ul. Bławatków 17, tel. 608-321-384

MAPA DOKUMENTACYJNA skala 1:1000

Obiekt:

ŁABĘDZIE, gm. Drawsko Pomorskie, dz. 233/1
- przydomowa oczyszczalnia ścieków

Opracował:

mgr Magdalena Tyszecka
wpz. Min. Środowiska VII-1340

Data:

05.2012r.

Podpis:

GEOLOG
mgr Magdalena Tyszecka
Upz. Ministra Środowiska nr VII-1340

Z ORYGINAŁU

KIEROWNIK

Drawsko Pom.

11.01.2013

Wiesław Lisowski