


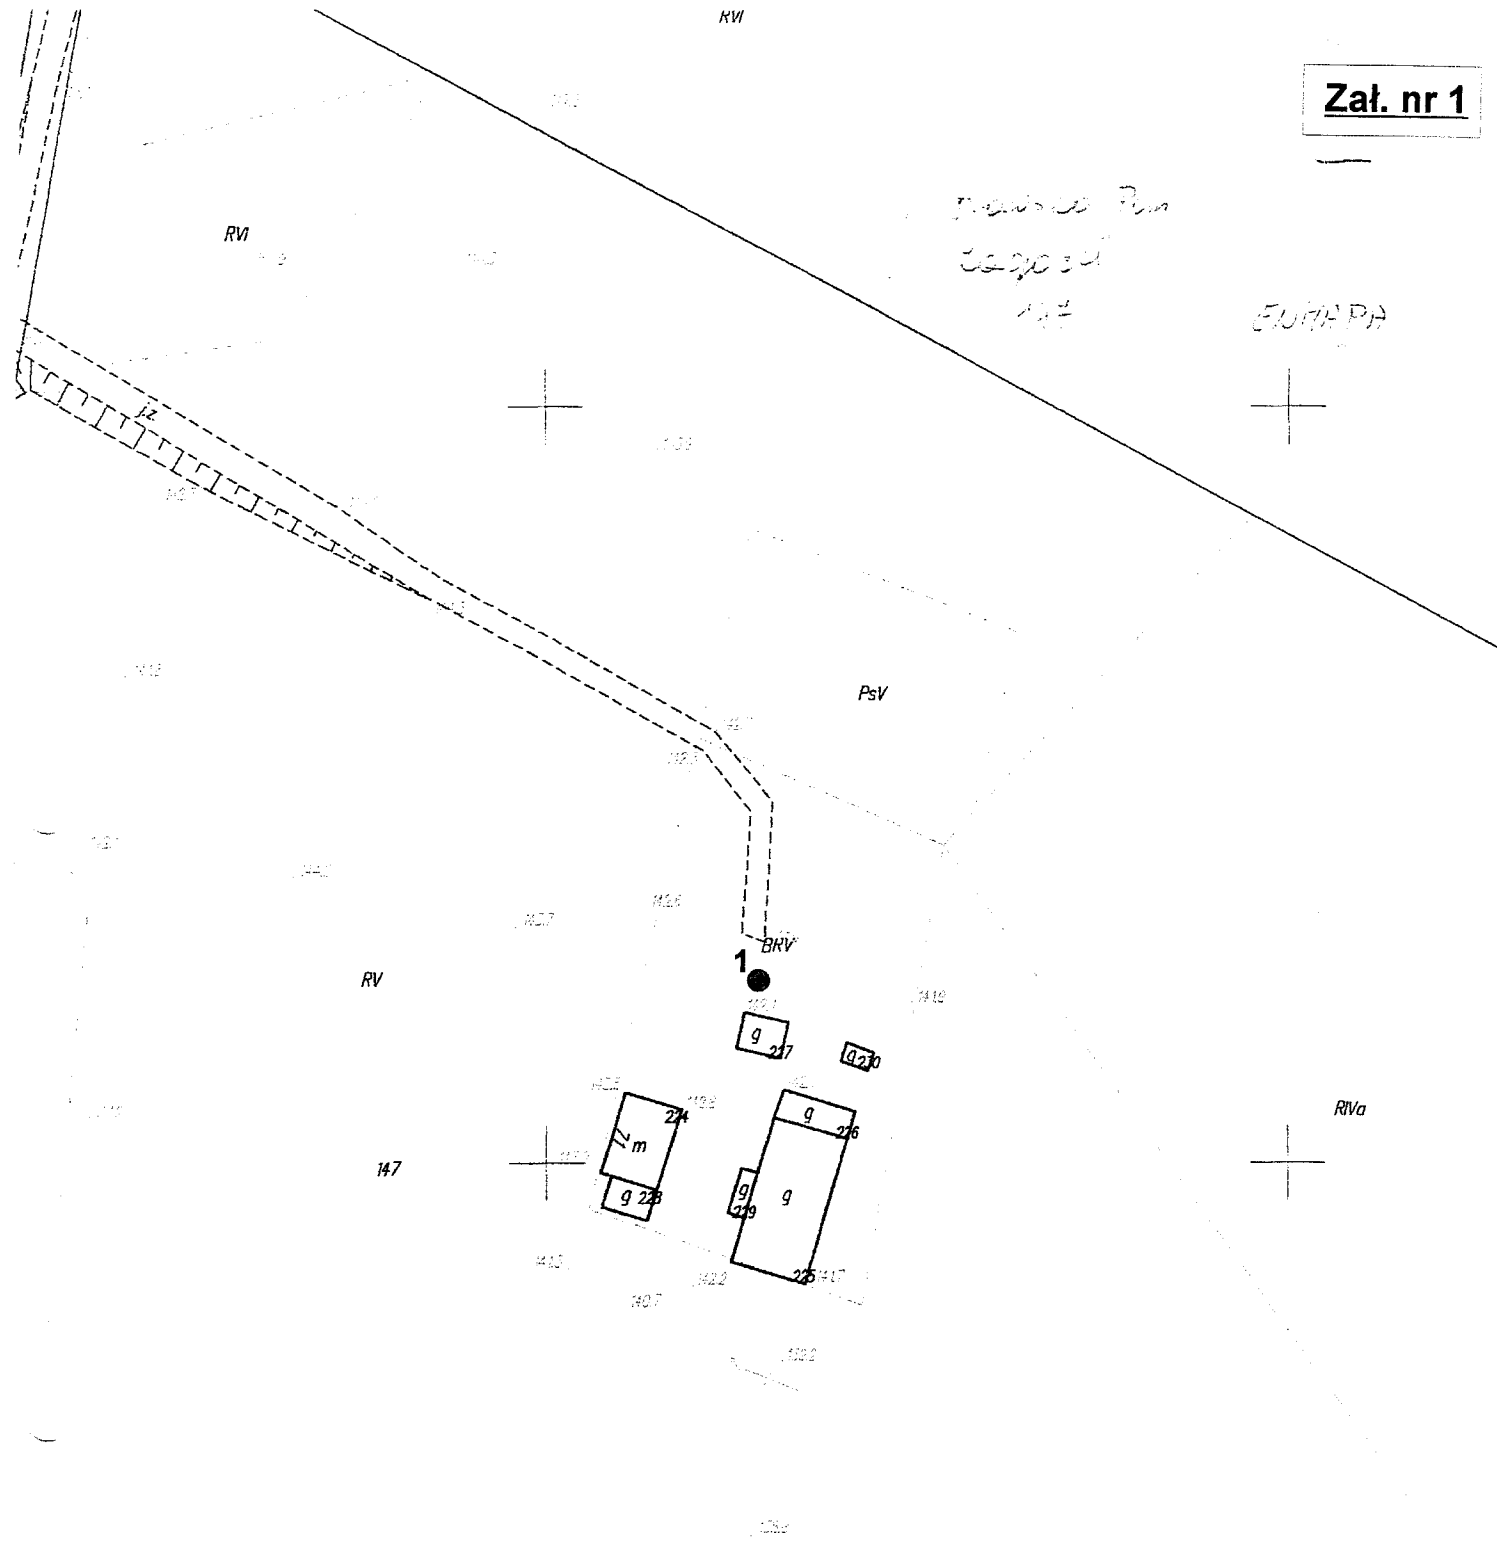

KIEROWNIK REZERWATU

Wiesław Lisowski

LEGENDA:

1 - miejsce i nr otworu geologicznego

GeoGT

Przedsiębiorstwo Geotechniczne GeoGT

71-667 Szczecin, ul. Ks. Wacława 24B/12, tel (91) 829-41-43

TEMAT

Zagrod 71, gm. Drawsko Pomorskie, woj. zachodniopomorskie
- budowa przydomowej ekologicznej oczyszczalni ścieków
na działce nr 147
Mapa dokumentacyjna

Skala 1:1000

OPRACOWAŁ:

mgr Michał Kuczyński

Data

07.2012

Podpis

ZA ZGODNOŚĆ
Z ORYGINAŁEM

Drawsko Pom. 11.01.2013