


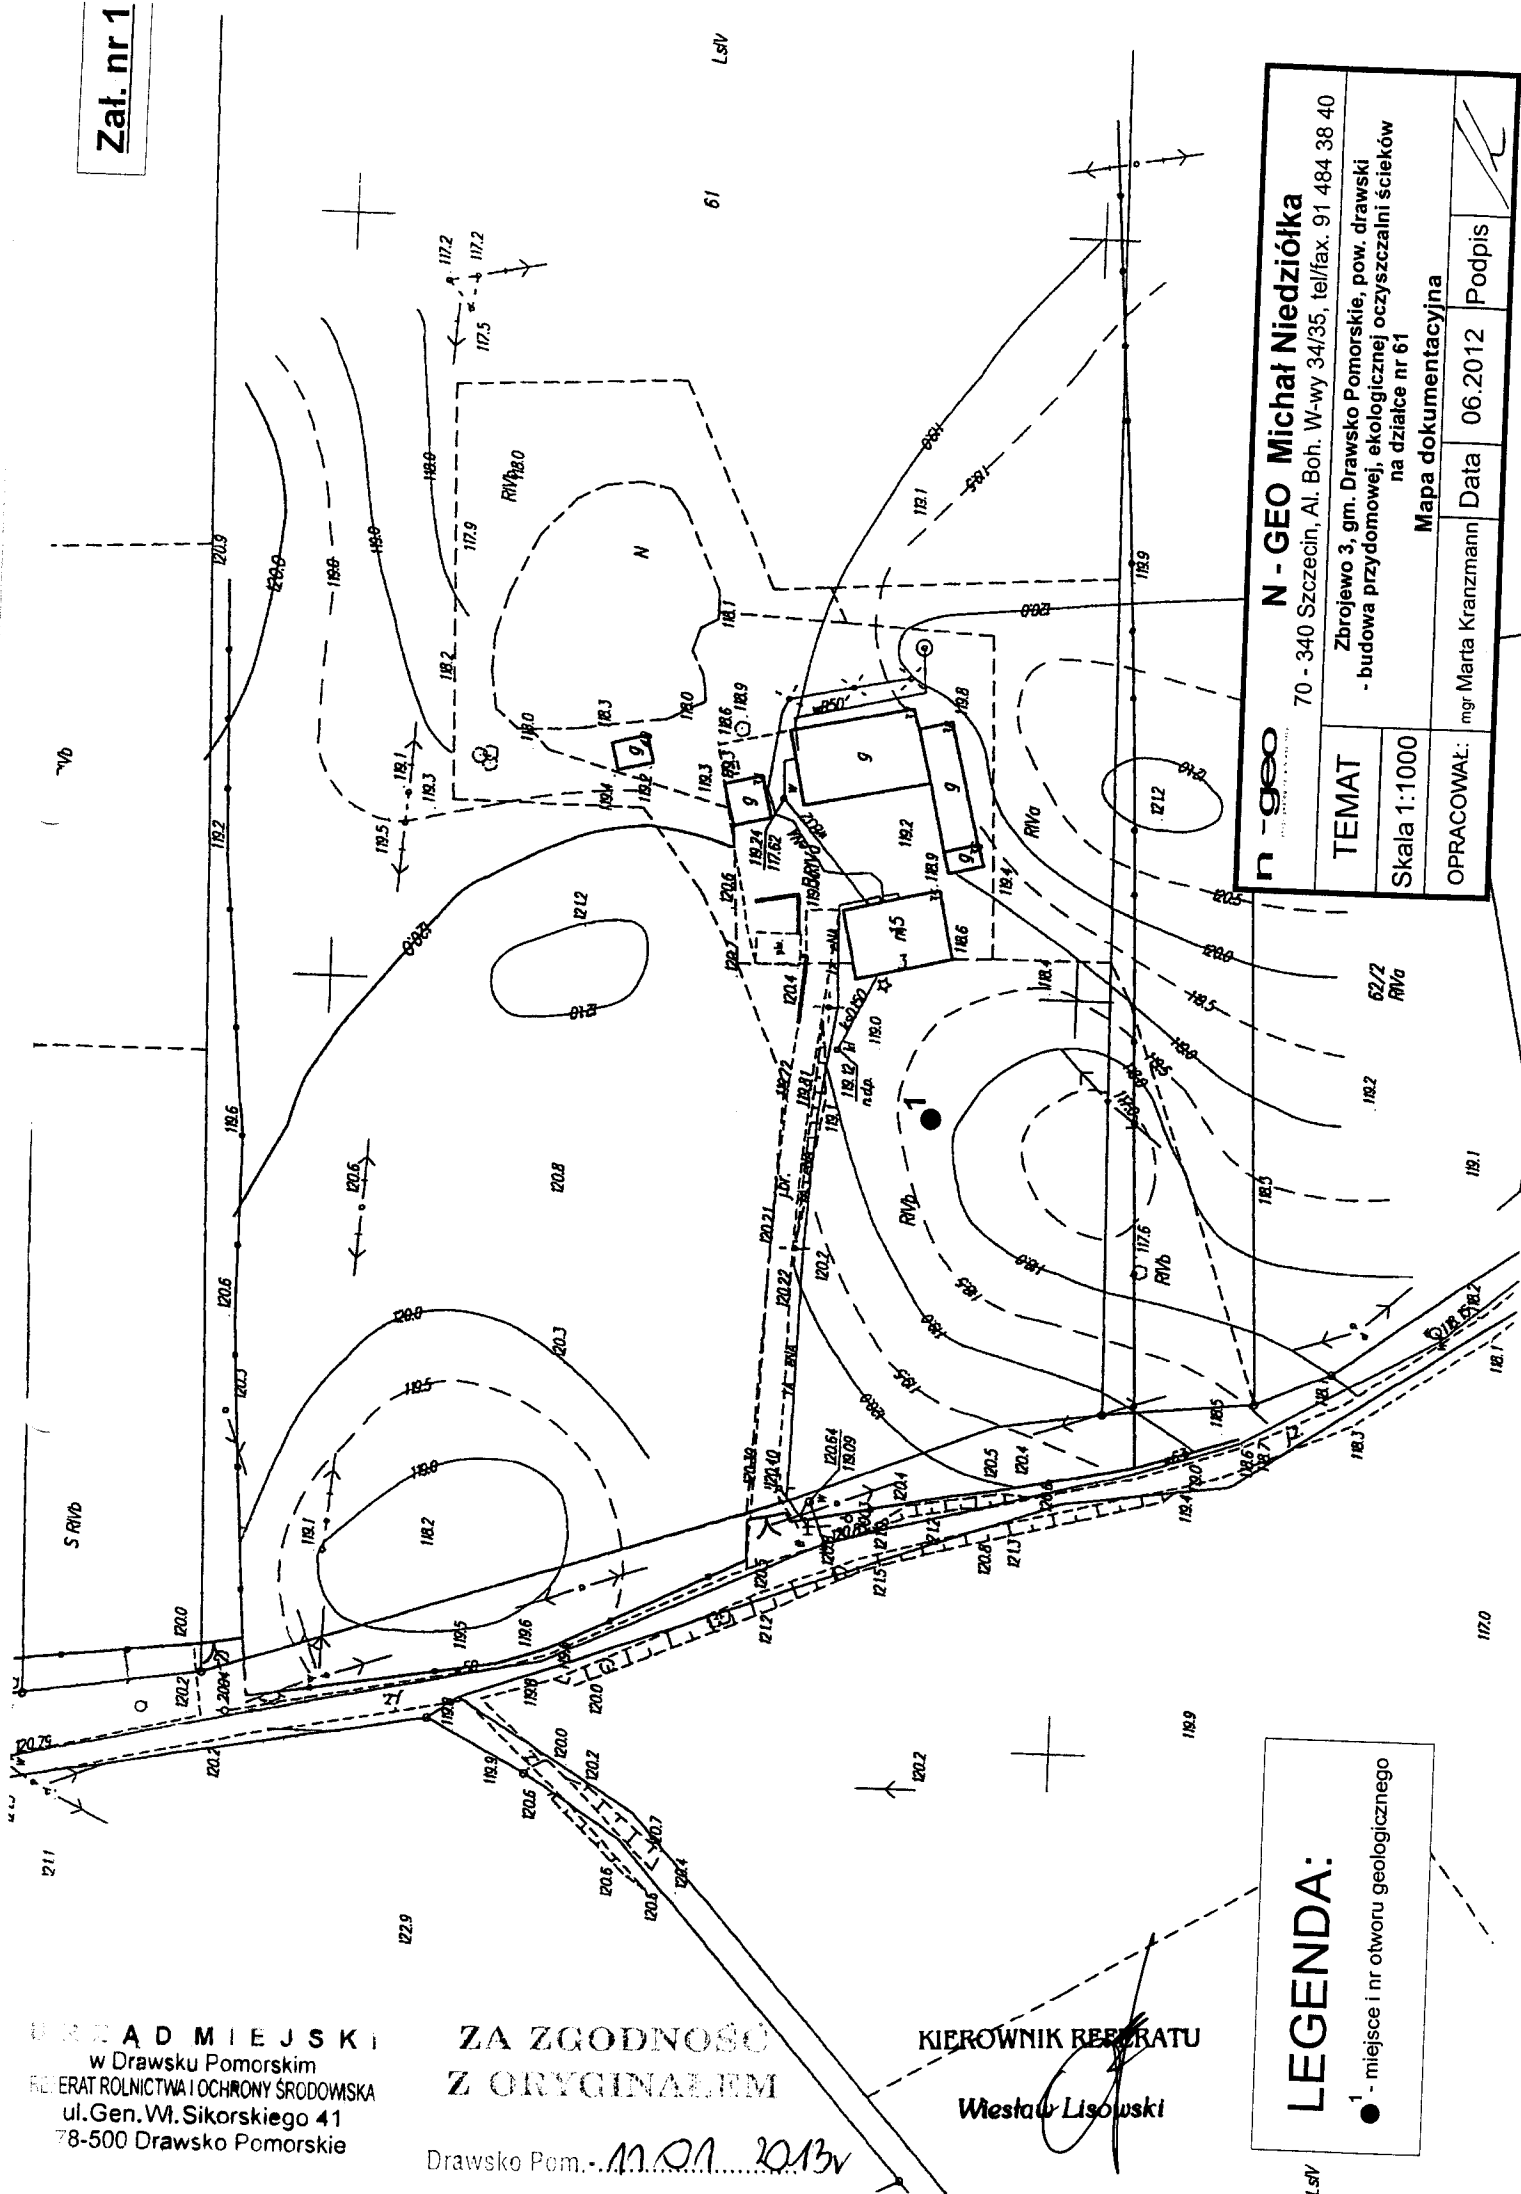

n - GEO N - GEO Michał Niedziółka 70 - 340 Szczecin, Al. Boh. W-wy 34/35, tel/fax. 91 484 38 40 Zbrojewo 3, gm. Drawsko Pomorskie, pow. drawski - budowa przydomowej, ekologicznej oczyszczalni ścieków na działce nr 61	
TEMAT Skala 1:1000	Mapa dokumentacyjna
OPRACOWAŁ: mgr Marta Kranzmann	Data 06.2012
Podpis	

LEGENDA:

- - miejsce i nr otworu geologicznego

URZĄD MIEJSKI
 w Drawsku Pomorskim
 BEZPIECZEŃSTWA I OCHRONY ŚRODOWISKA
 ul. Gen. Wł. Sikorskiego 41
 78-500 Drawsko Pomorskie

ZA ZGODNOŚĆ
 Z ORYGINAŁEM

Drawsko Pom. - 17.01.2013v

KIEROWNIK REPERATU

Wiesław Lisowski