


Załącznik nr 1

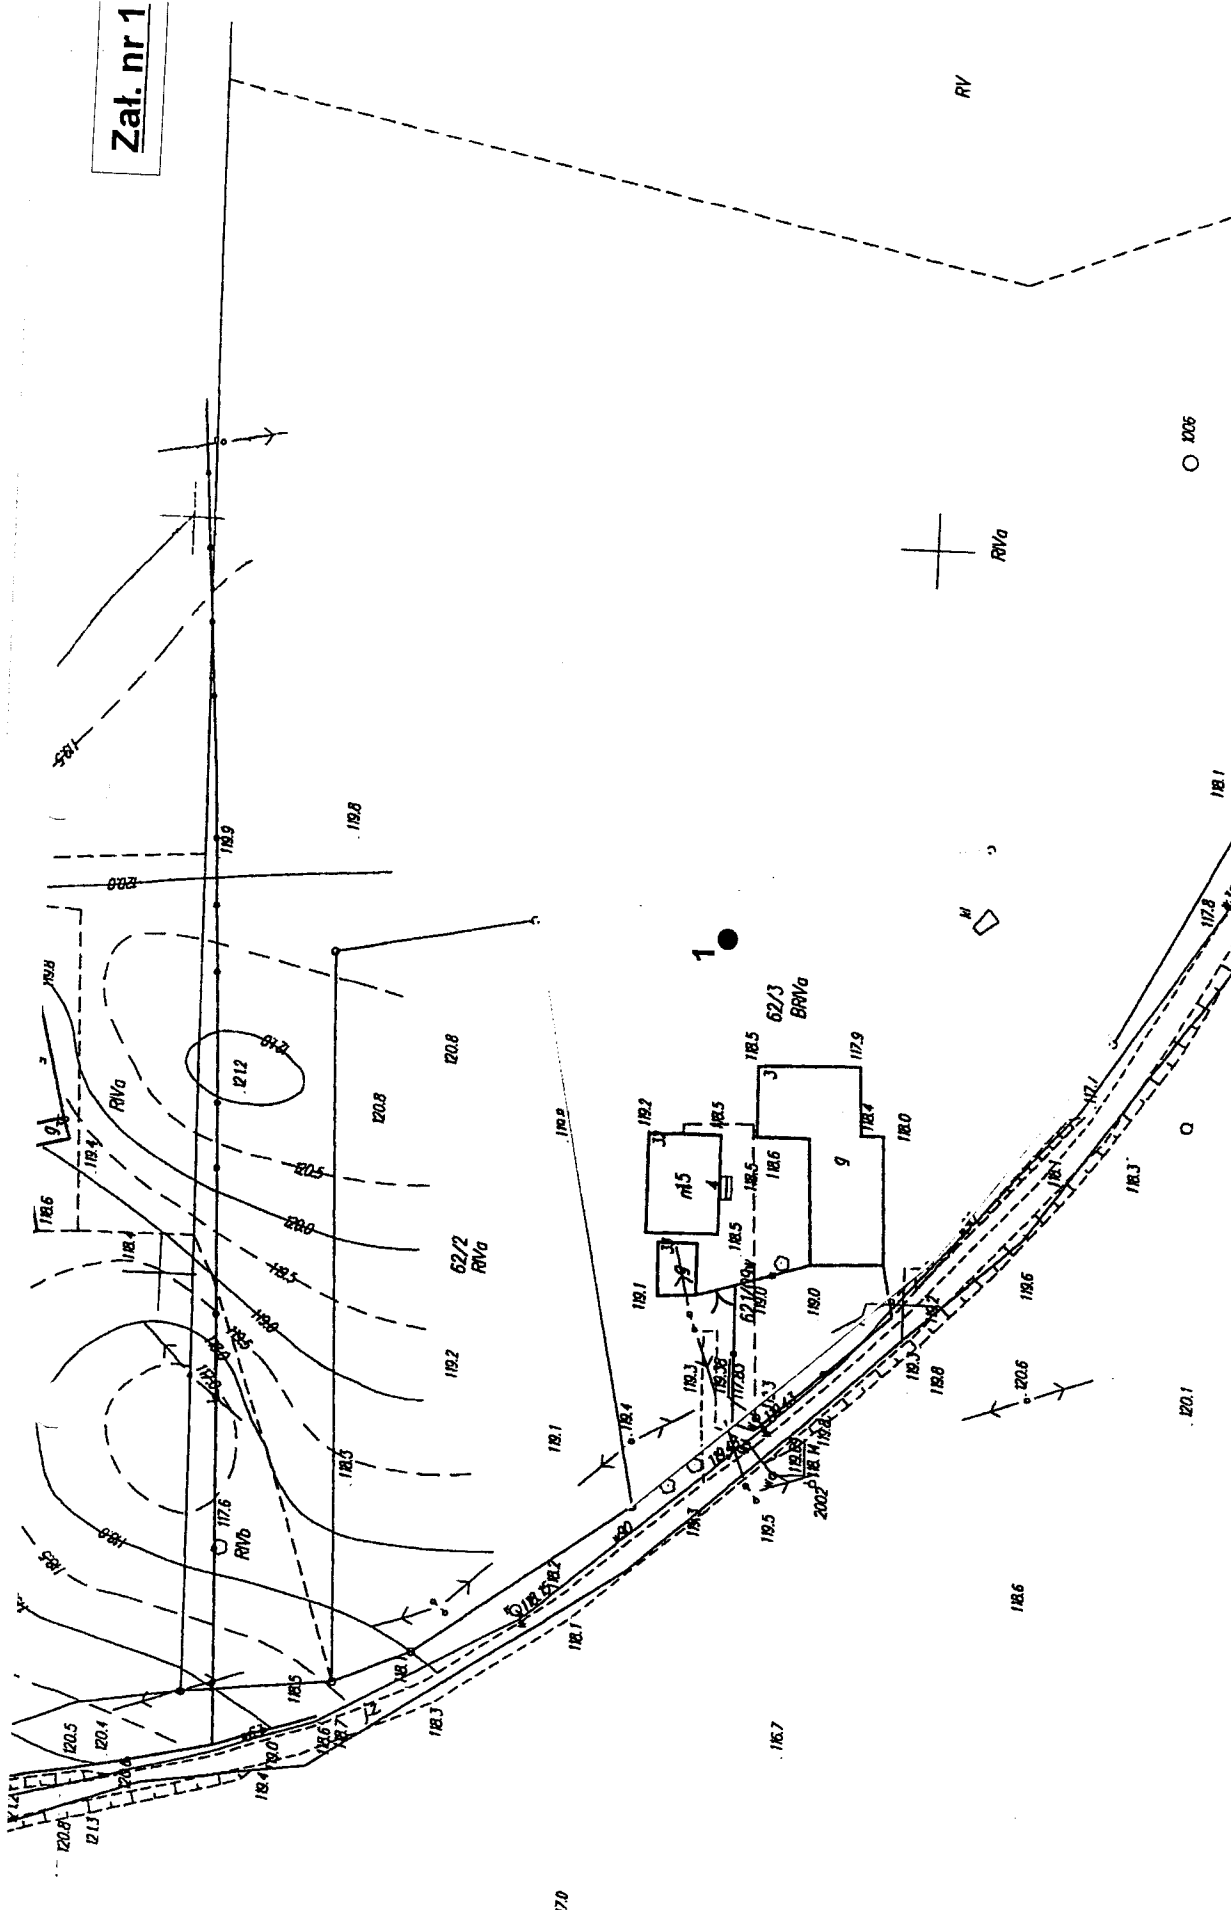

N-GEO Michał Niedziółka 70 - 340 Szczecin, Al. Boh. W-wy 34/35, tel/fax. 91 484 38 40	
TEMAT Zbrojewo 4, gm. Drawsko Pomorskie, pow. drawski - budowa przydomowej, ekologicznej oczyszczalni ścieków na działce nr 62/3	Skala 1:1000 Mapa dokumentacyjna
OPRACOWAŁ: mgr Marta Kranzmann	Data 06.2012
Podpis 	Podpis

LEGENDA:

- - miejsce i nr otworu geologicznego
- granica badanej działki

ADMIEJSKI
w Drawsku Pomorskim
ERAT ROLNICTWA I OCHRONY ŚRODOWISKA
ul. Gen. Wł. Sikorskiego 41
78-500 Drawsko Pomorskie

ZA ZGODNOŚĆ
Z ORYGINAŁEM

KIEROWNIK REZERWATU
Wiesław Lisowski

Drawsko Pom. - 11.01.2013