
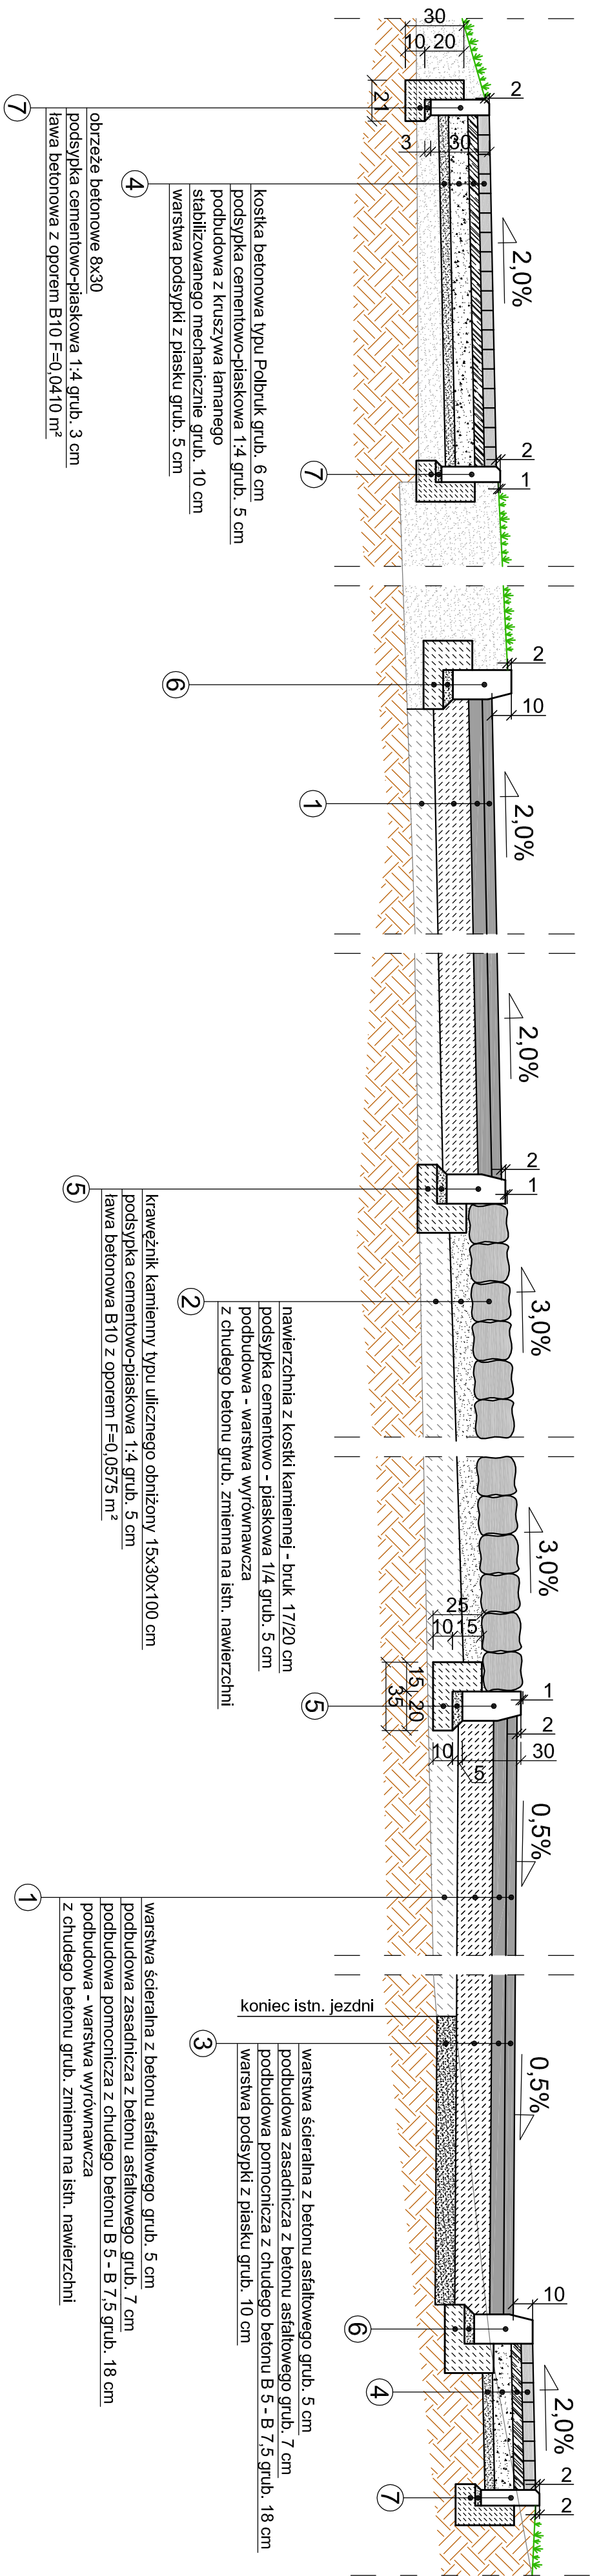


KONSTRUKCJA RONDA

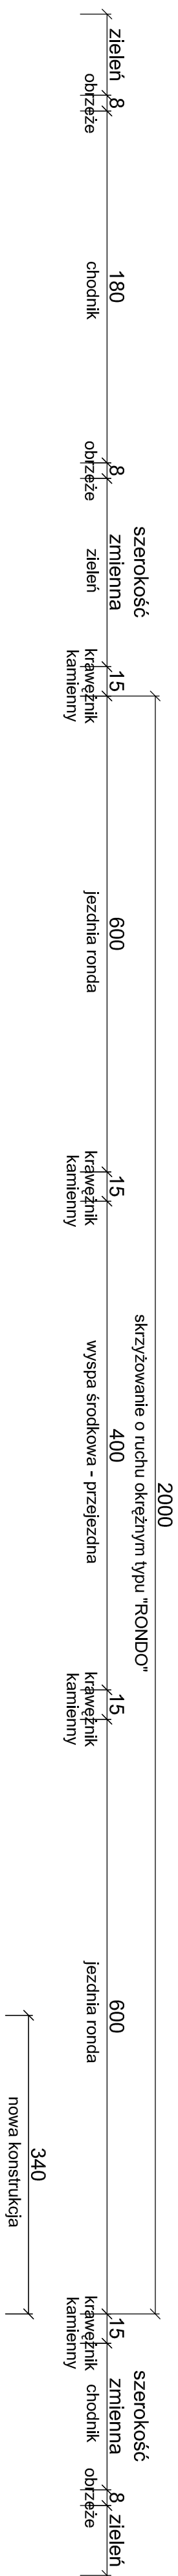

Wykonawca	Usługi Projektowe Aleksander Ofierzynski, 75-124 Koszalin, ul. Mieszka I-go 5A	
Investor	Gmina Łobez, ul. Niepodległości 13, 73-150 Łobez	SKALA
Obiekt	Uzbrojenie nowych terenów inwestycyjnych w Łobzie wraz z pełną infrastrukturą	1:25
Nazwa r/s.	KONSTRUKCJA ROND	RYSUNEK NR
Projektował	mjr inż. Janusz Raczynski	Upr. ZAP/0049/PWOD/05
Opracował	mjr inż. Marcin Żelazowski	
Sprawdził	inż. Jerzy Bakalski	Upr. GT-V-63/14/76
		DATA
		marzec 2009