Skala 1:50:500

LEGENDA:

- Teren
- Niweleta

Zjazdy:

- po prawej stronie
- po lewej stronie

Instalacje

- Gazowa
- Wodna
- Wpusty
- Szczyt łuku pionowego

Warstwy:

- Kostka POLBRUK
- Podsypka cementowo - piaskowa
- Podbudowa
- Warstwa odsączająca

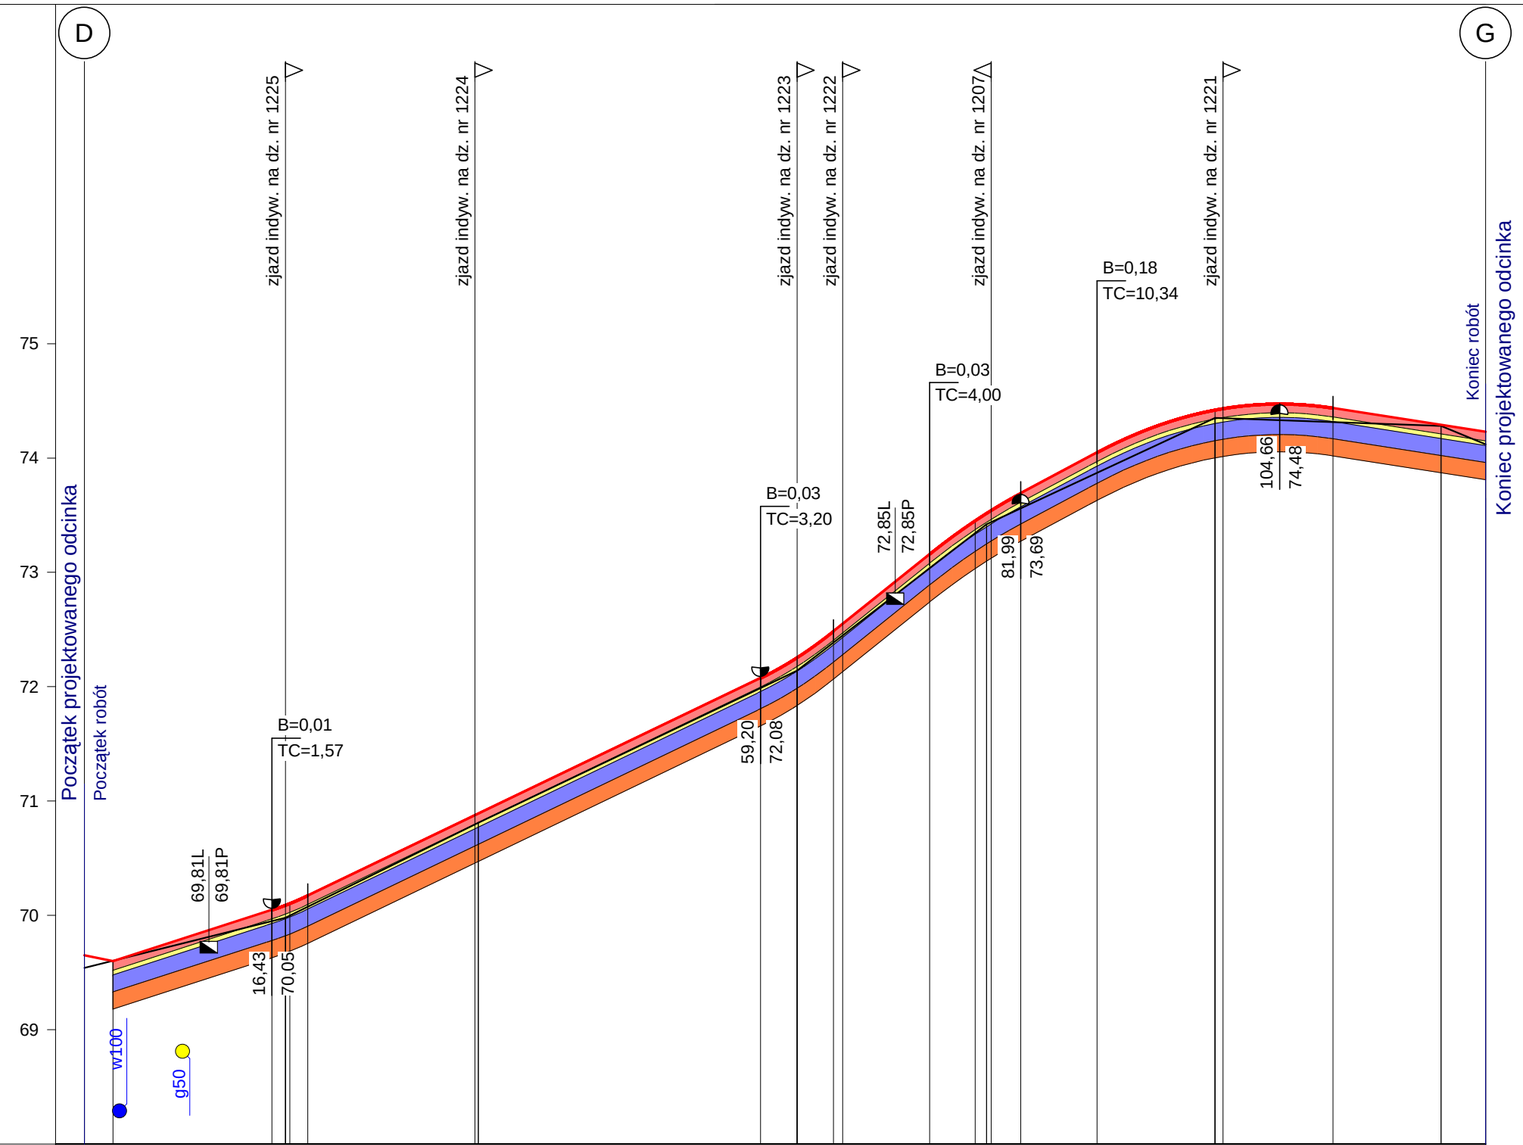

P.p. = 68,0 m n.p.m.

| | | |