


PRZEMIANOWY KONSTRUKCYJNY
CHARAKERYSTYCZNY

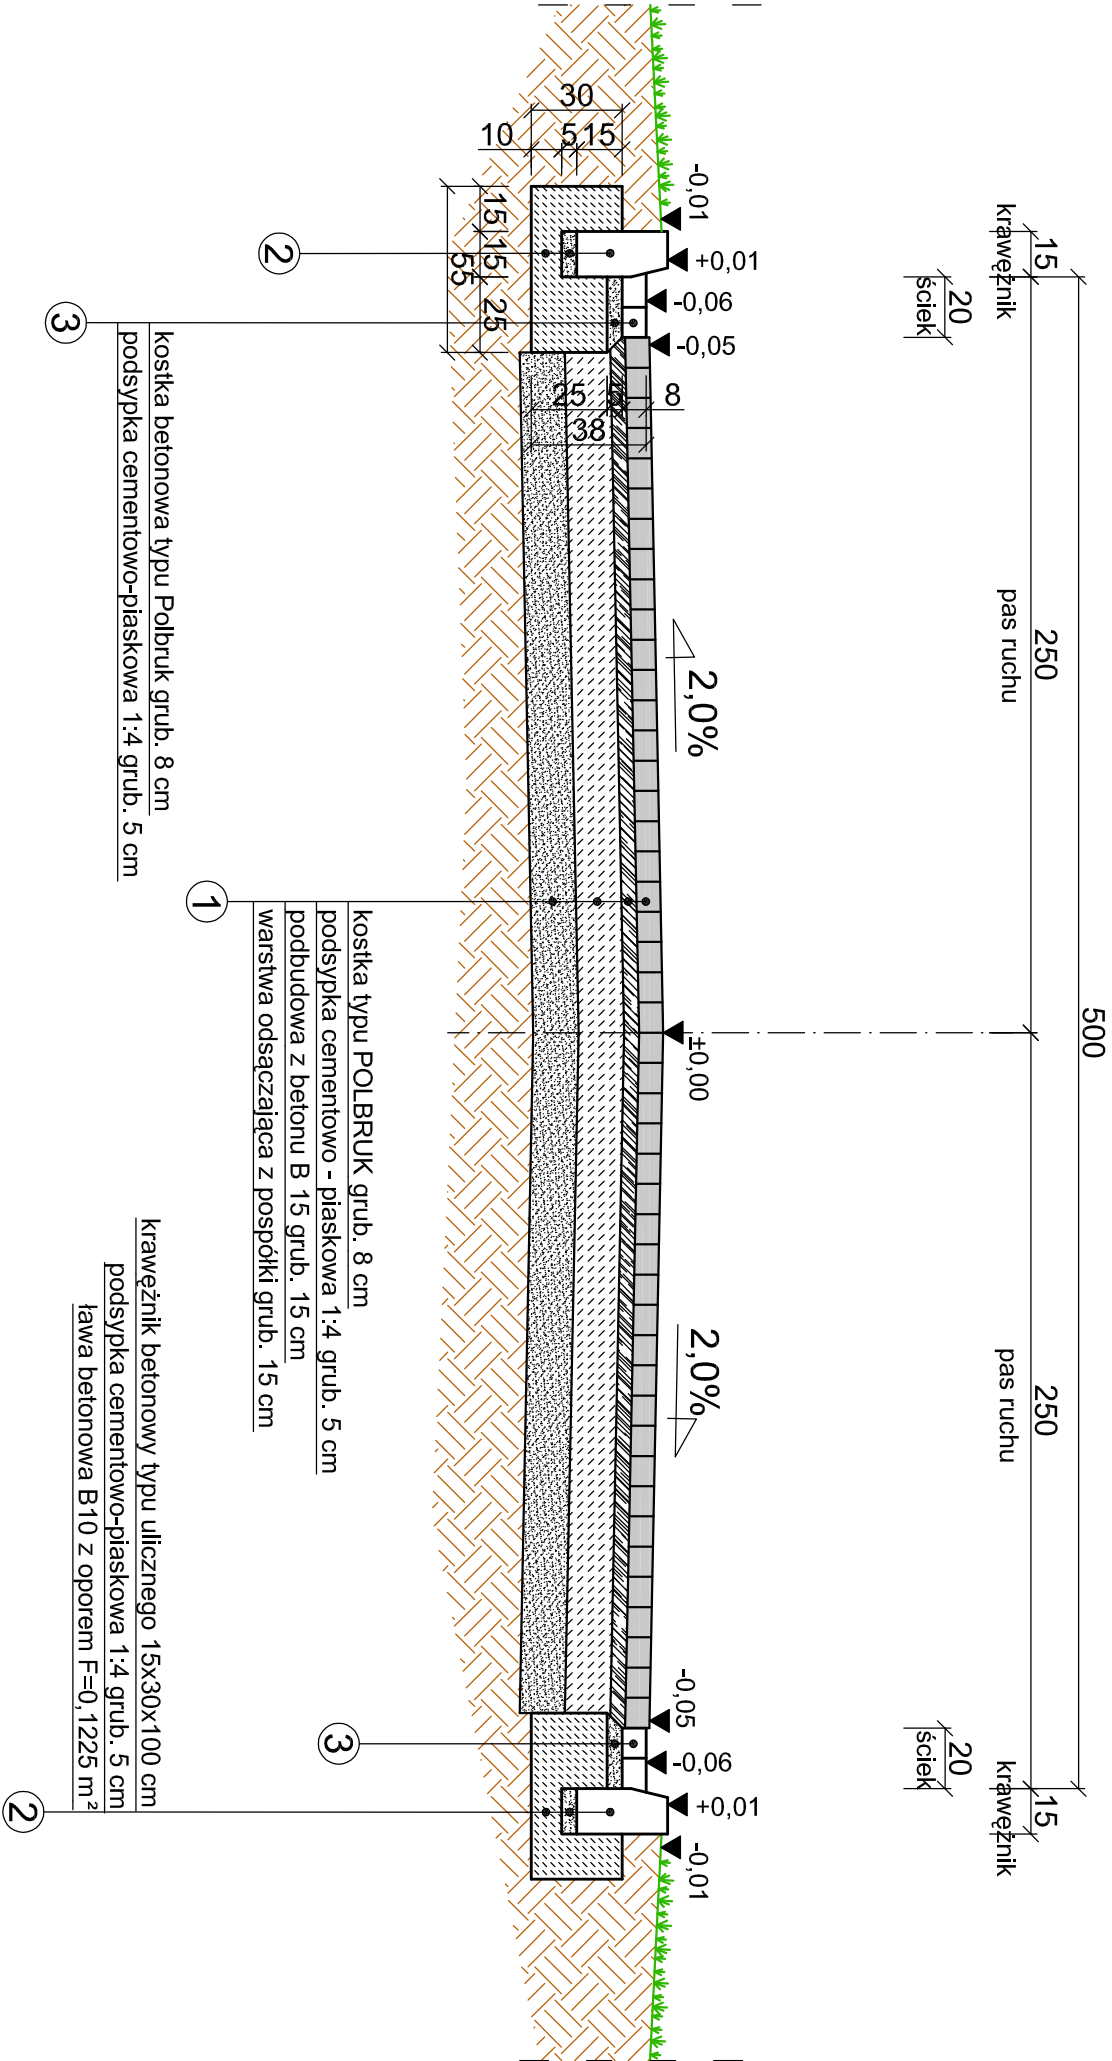

Wykonawca	Usługi Projektowe Aleksander Ofierzyński, 75-124 Koszalin, ul. Mieszka I-go 5A			SKALA
Inwestor	Gmina Łobez, ul. Niepodległości 13, 73-150 Łobez			1:25
Obiekt	Uzbrojenie nowych terenów inwestycyjnych w Łobzie wraz z pełną infrastrukturą			
Nazwa rys.	PRZEMIANOWY KONSTRUKCYJNY - ul. Łąkowa			RYSUNEK NR
Projektował	mgr inż. Janusz Raczyński	Upr. ZAP/0049/PWOD/05		9
Opracował	mgr inż. Marcin Żelazowski			DATA
Sprawdził	inż. Jerzy Bakalarski	Upr. GT-V-63/14/76		marzec 2009