


PRZEKRÓJ KONSTRUKCYJNY CHARAKTERYSTYCZNY

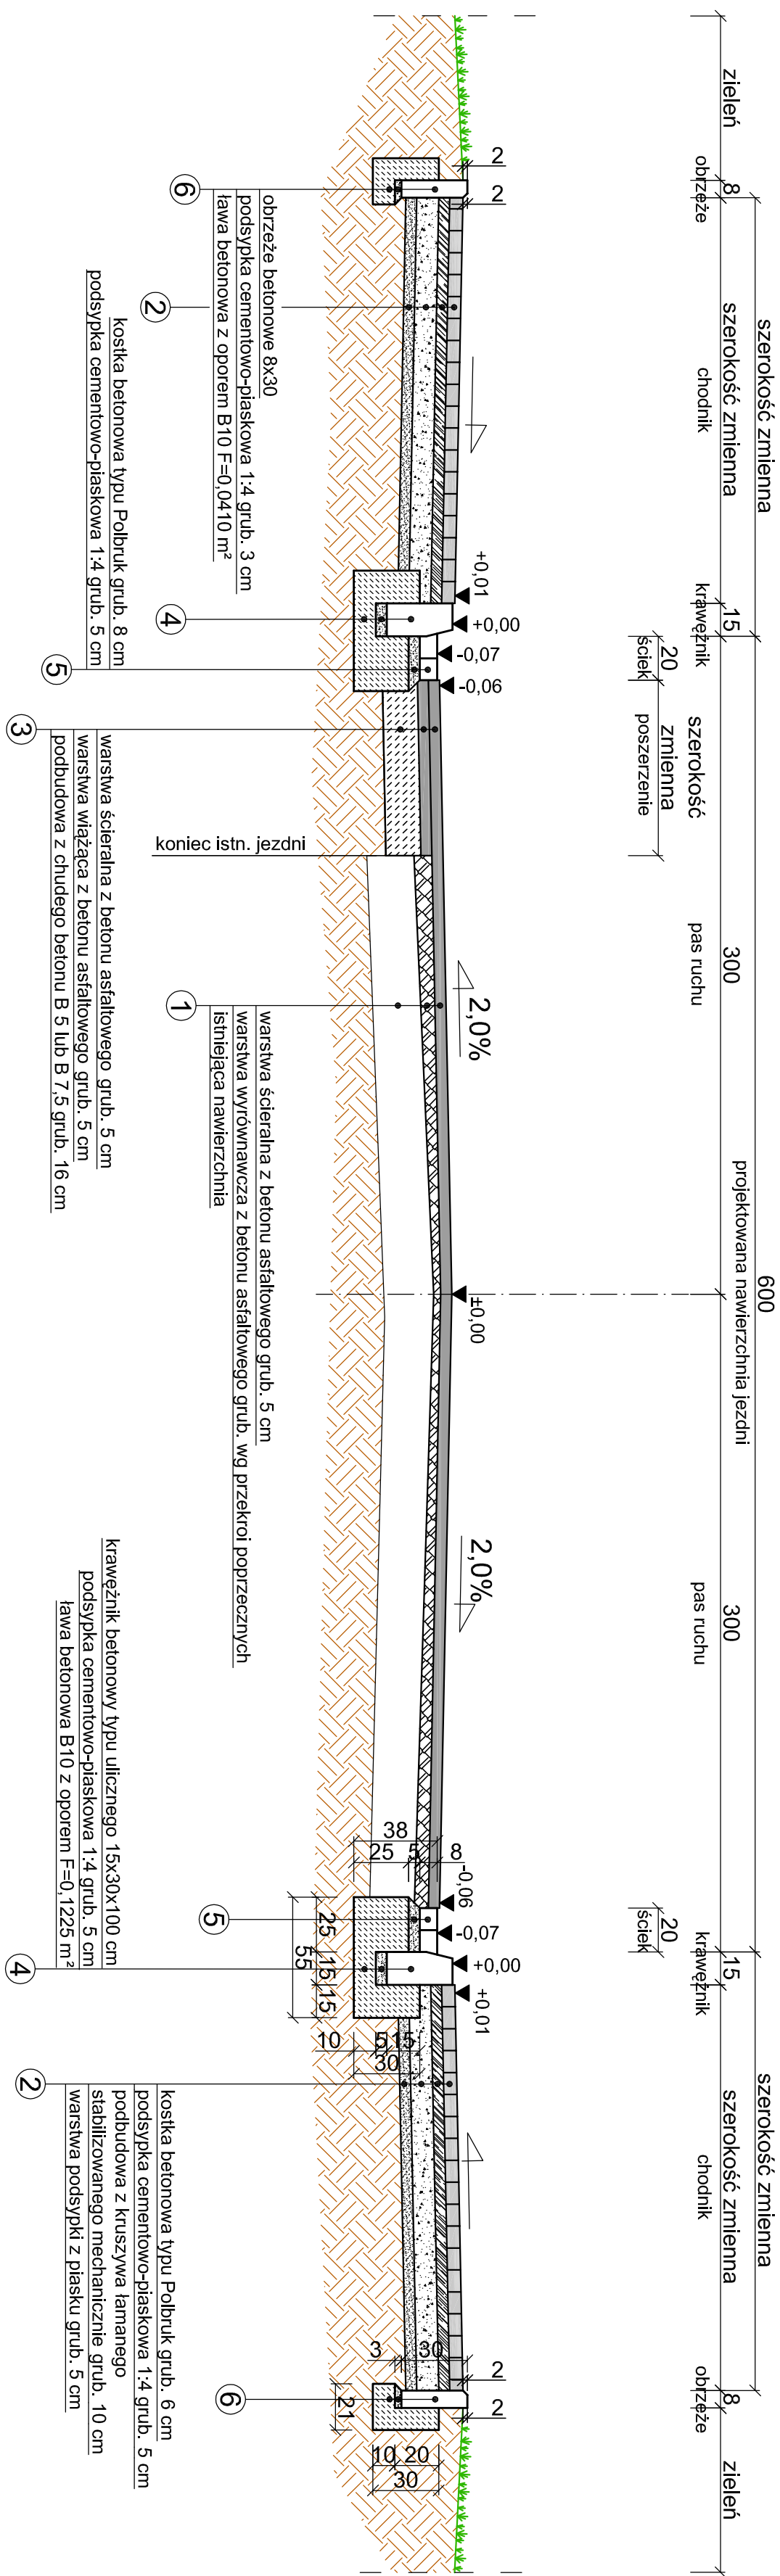

Wykonawca	Usługi Projektowe Aleksander Ofierzyński, 75-124 Koszalin, ul. Mieszka I-go 5A	SKALA	1:25
Investor	Gmina Łobez, ul. Niepodległości 13, 73-150 Łobez		
Obiekt	Uzbrojenie nowych terenów inwestycyjnych w Łobzie wraz z pełną infrastrukturą	RYSUNEK NR	13a
Nazwa n/s.	PRZEKRÓJ KONSTRUKCYJNY - ul. Strumykowa		
Projektował	mgr inż. Janusz Raczynski	Upr. ZAP/0049/PWOD/05	
Opracował	mgr inż. Marcin Żalobowski		DATA
Sprawdził	inż. Jerzy Bakalarski	Upr. GT-V-63/14/76	marzec 2009