
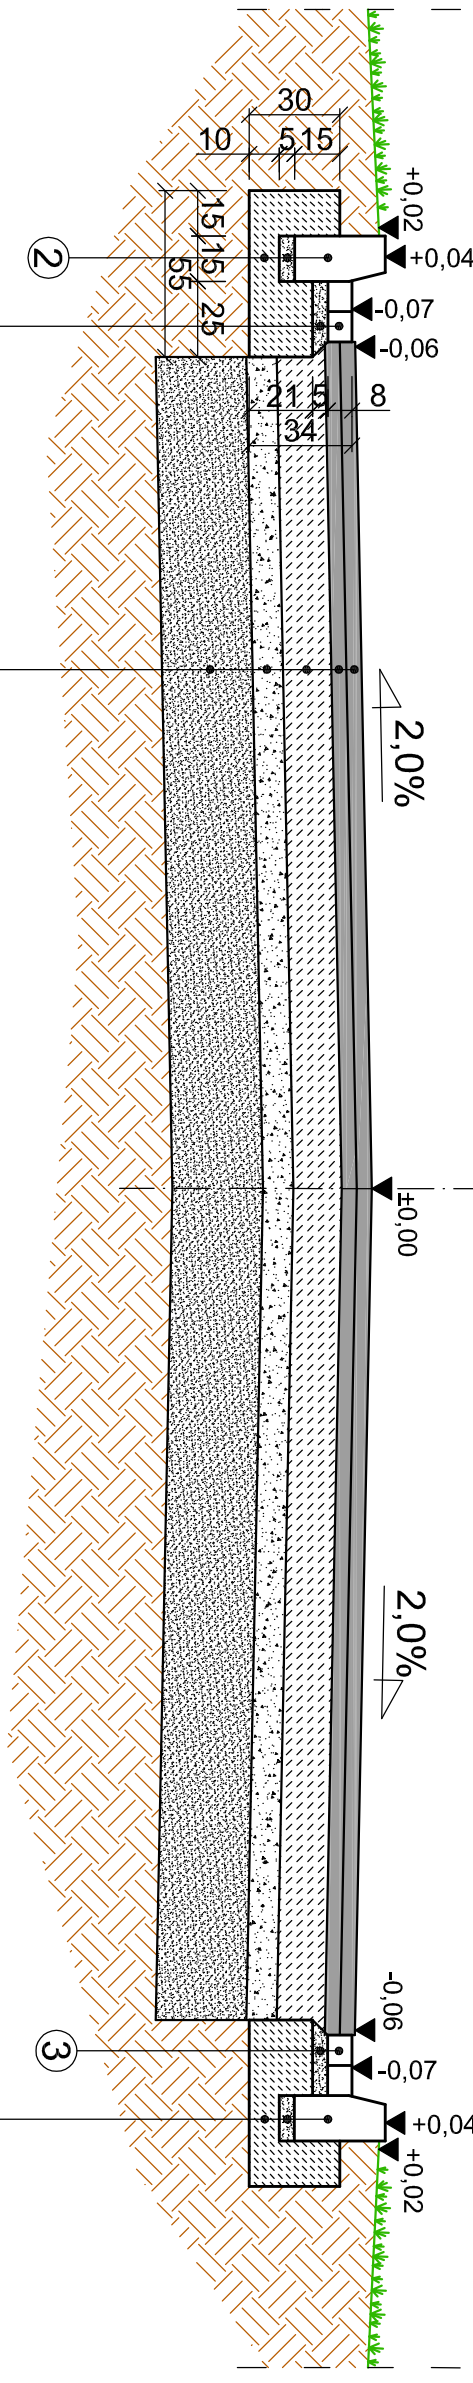


PRZEMIANOWY KONSTRUKCYJNY
CHARAKTERYSTYCZNY

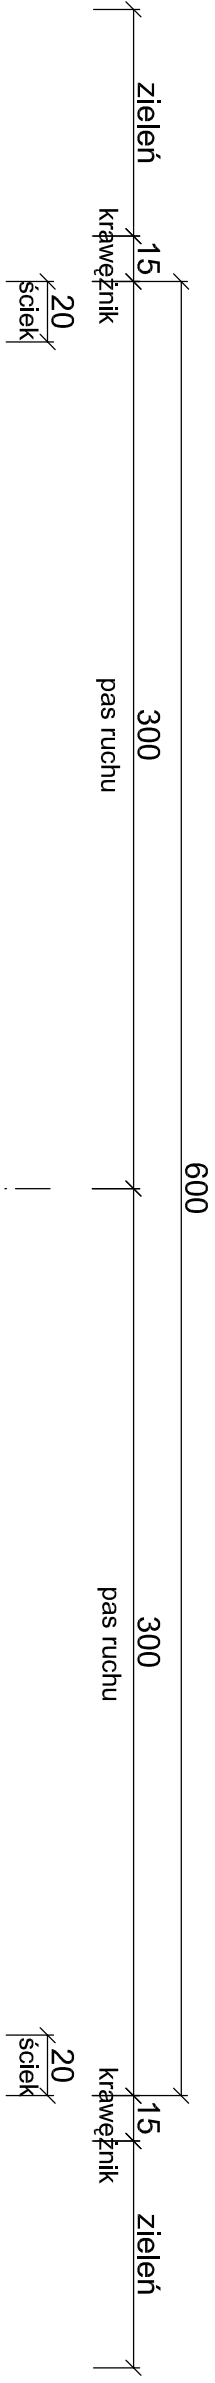

- 1 warstwa ściernalna z betonu asfaltowego grub. 5 cm
- 2 warstwa wiążąca z betonu asfaltowego grub. 5 cm
- 3 podbudowa z chudego betonu B 5 lub B 7,5 grub. 16 cm
- 4 warstwa wzmocniająca R=2,5 MPa
- 5 warstwa stabilizowanego cementem grub. 10 cm
- 6 warstwa odsączająca z pospółki grub. 30 cm
- 7 kostka betonowa typu Polbruk grub. 8 cm
- 8 podsypka cementowo-piaskowa 1:4 grub. 5 cm

Wykonawca	Usługi Projektowe Aleksander Ofiarzyński, 75-124 Koszalin, ul. Mieszka I-go 5A			SKALA
Inwestor	Gmina Łobez, ul. Niepodległości 13, 73-150 Łobez			1:25
Obiekt	Uzbrojenie nowych terenów inwestycyjnych w Łobzie wraz z pełną infrastrukturą			
Nazwa rys.	PRZEMIANOWY KONSTRUKCYJNY - ul. Strumykowa			RYSUNEK NR
Projektował	mgr inż. Janusz Raczynski	Upr. ZAP/0049/PWOD/05		13b
Opracował	mgr inż. Marcin Żelabowski			DATA
Sprawdził	inż. Jerzy Bakalarski	Upr. GT-V-63/14/76		marzec 2009