


PRZEKRÓJ KONSTRUKCYJNY
od km 1+147,00 do 1+536,80

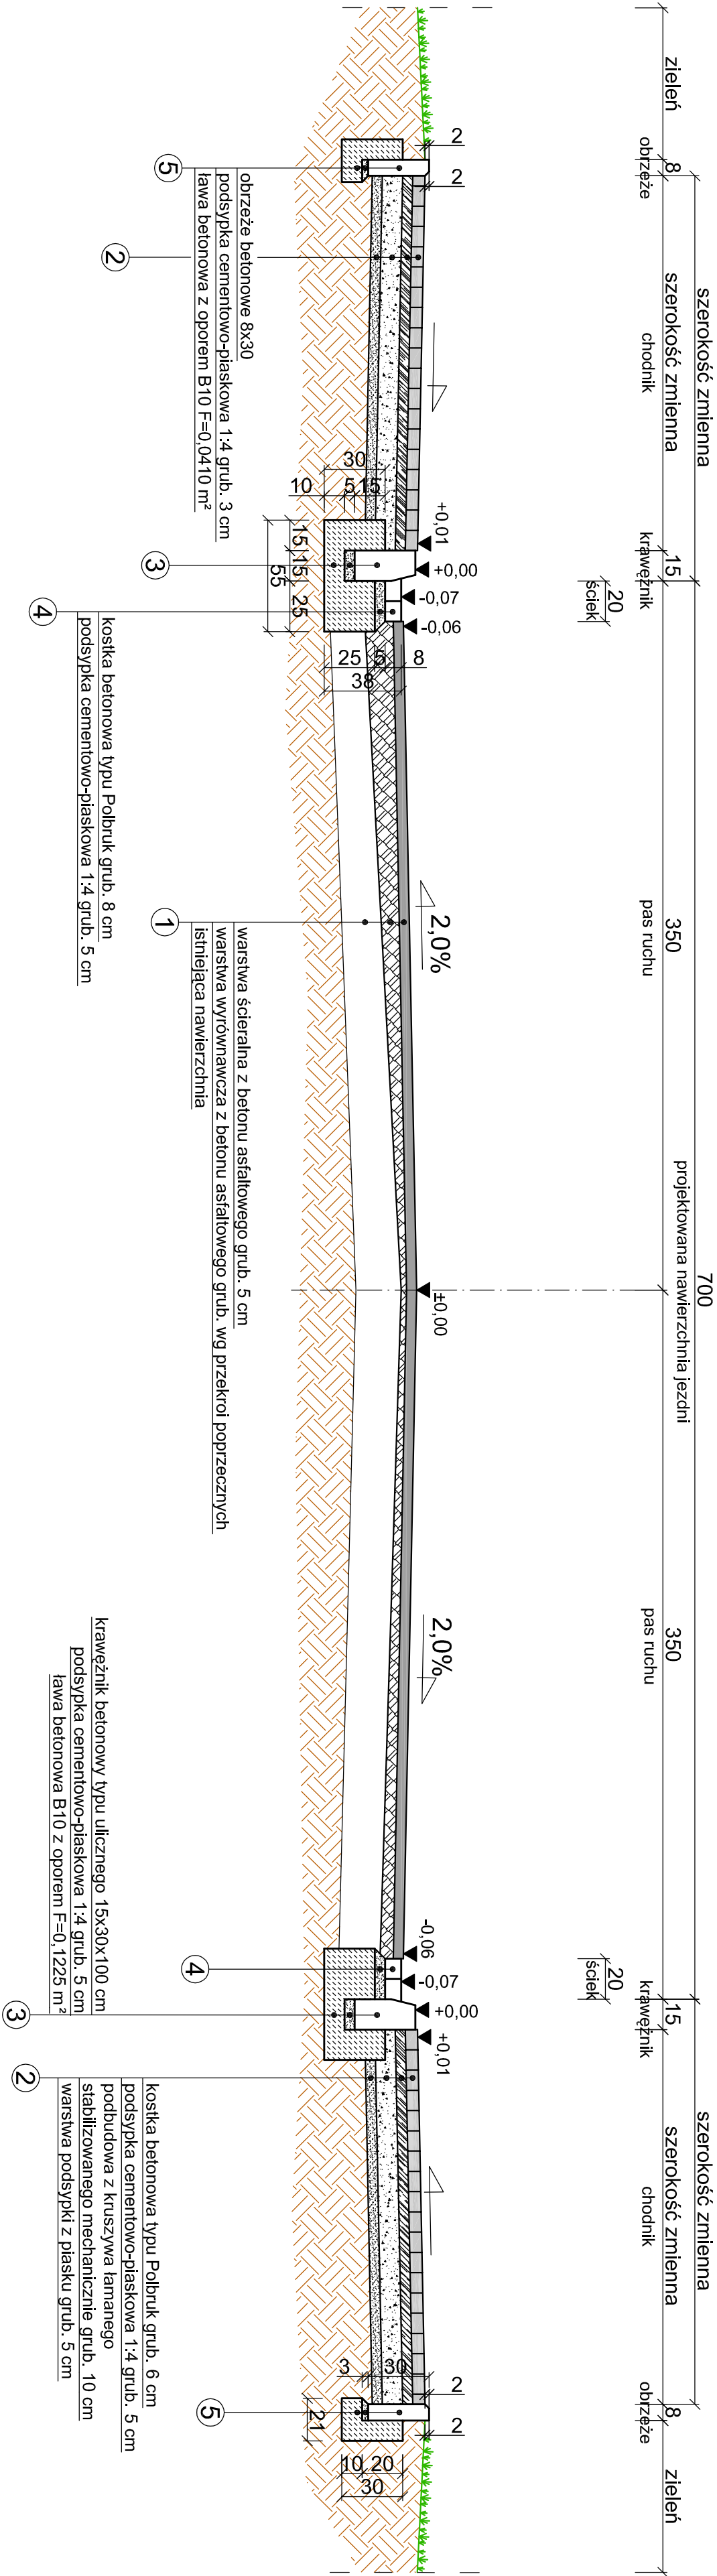

Wykonawca	Usługi Projektowe Aleksander Ofieżyński, 75-124 Koszalin, ul. Mieszka I-go 5A		
Inwestor	Gmina Łobez, ul. Niepodległości 13, 79-150 Łobez	SKALA	1:25
Obiekt	Uzbrojenie nowych terenów inwestycyjnych w Łobzie wraz z pełną infrastrukturą		
Nazwa rys.	PRZEKRÓJ KONSTRUKCYJNY - ul. Węgorzyńska	RYSUNEK NR	3d
Projektował	mgr inż. Janusz Raczyński	Upr. ZAP/0049/PWOD/05	
Opracował	mgr inż. Marcin Żelebowski		DATA
Sprawdził	inż. Jerzy Bakalski	Upr. GT-V-6314/76	marzec 2009