


PRZEKRÓJ KONSTRUKCYJNY

od km 0+000,00 do km 0+562,00

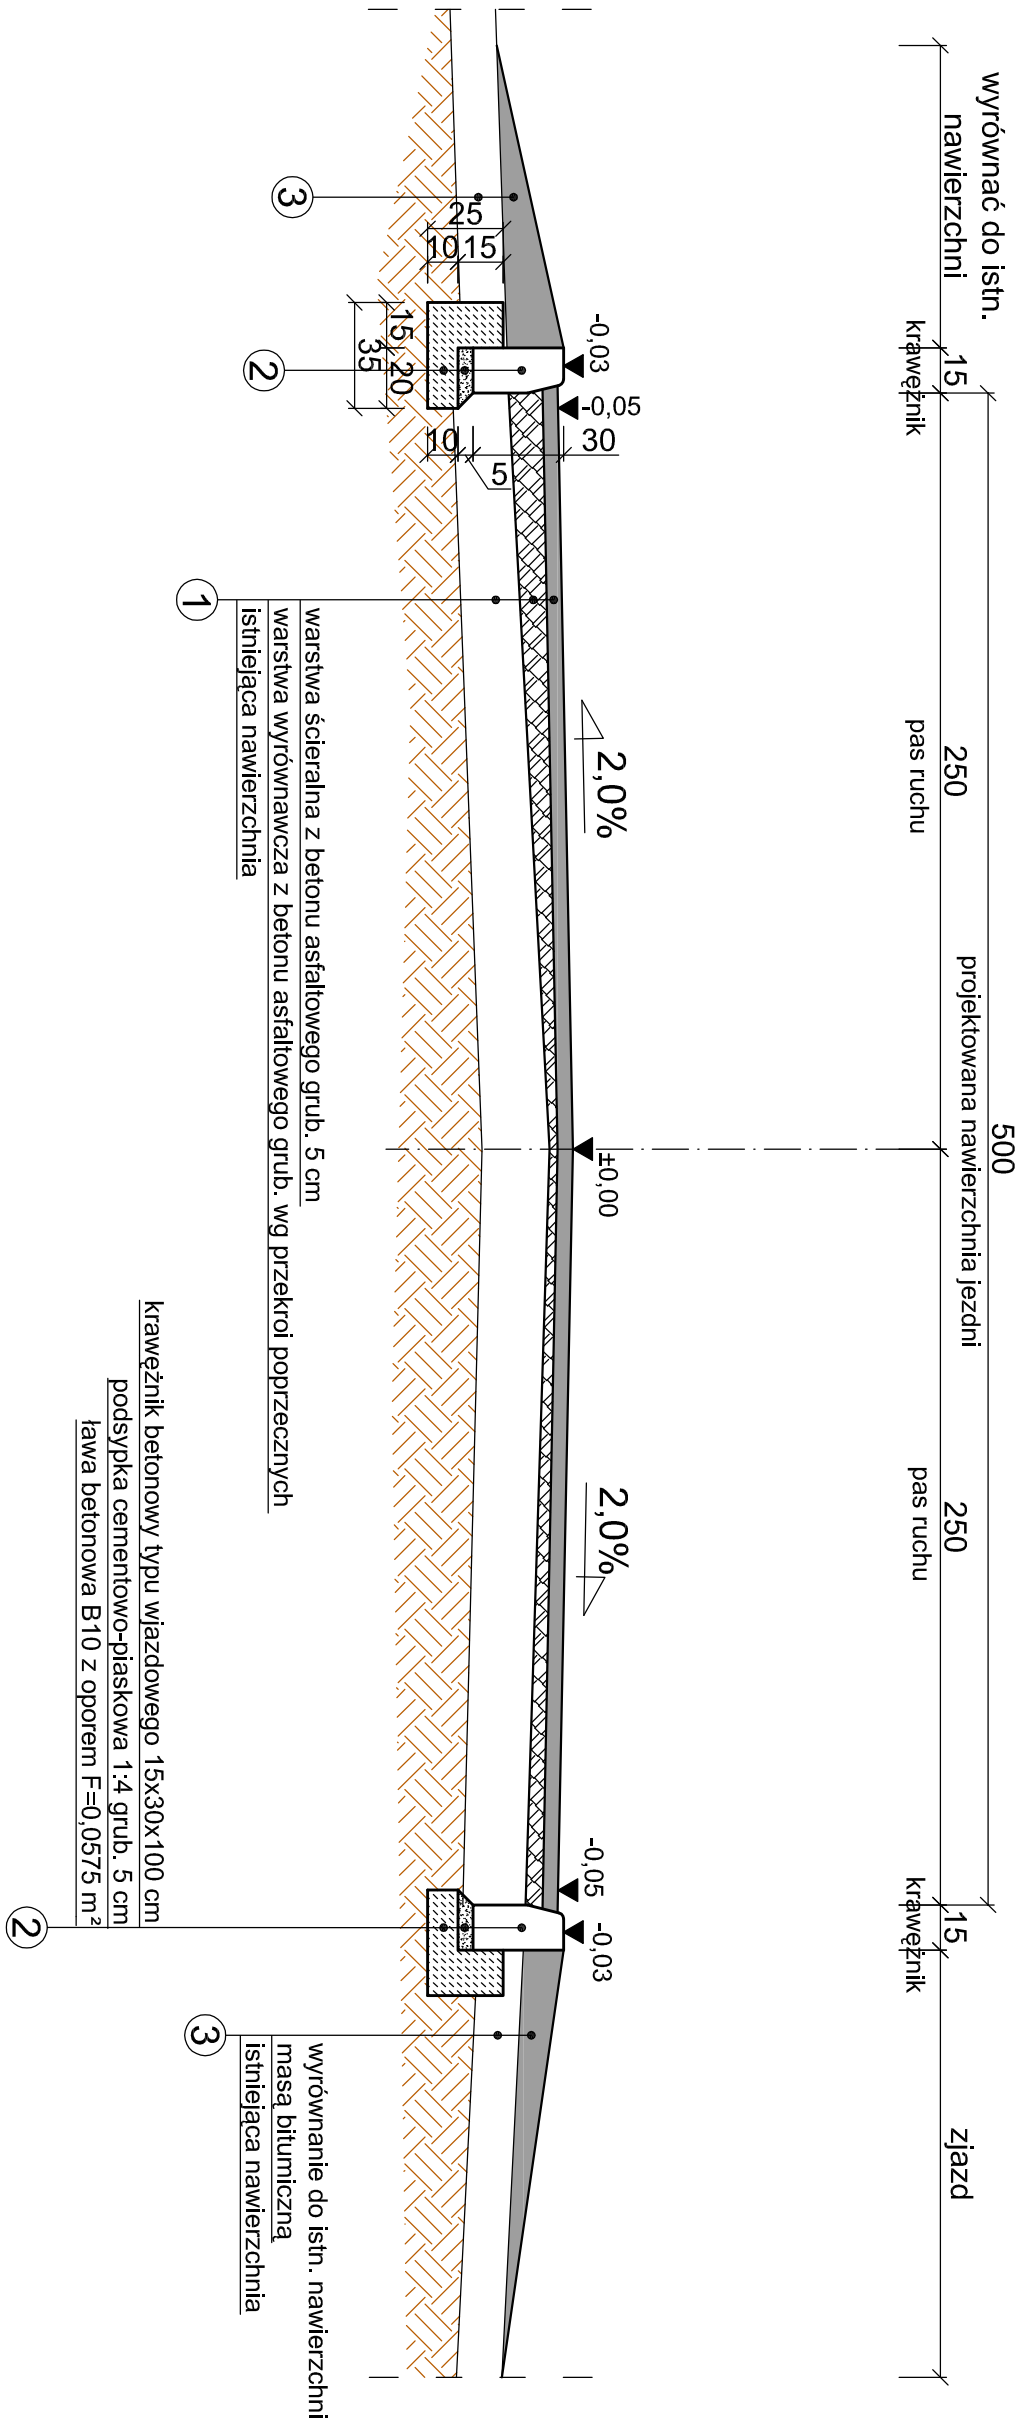

Wykonawca	Usługi Projektowe Aleksander Ofierzyński, 75-124 Koszalin, ul. Mieszka I-go 5A	
Investor	Gmina Łobez, ul. Niepodległości 13, 73-150 Łobez	SKALA
Obiekt	Uzbrojenie nowych terenów inwestycyjnych w Łobzie wraz z pełną infrastrukturą	1:25
Nazwa rys.	PRZEKROJ KONSTRUKCYJNY - ul. Magazynowa	RYSUNEK NR
Projektował	mgr inż. Janusz Raczyński	Up. ZAP/0049/PWOD/05
Opracował	mgr inż. Marcin Żelabowski	
Sprawił	inż. Jerzy Bakalski	Up. GT-V-63/14/76
		DATA
		marzec 2009