


PRZEKRÓJ KONSTRUKCYJNY
od km 0+003,00 do km 0+432,00
i od km 0+642,00 do km 0+687,00

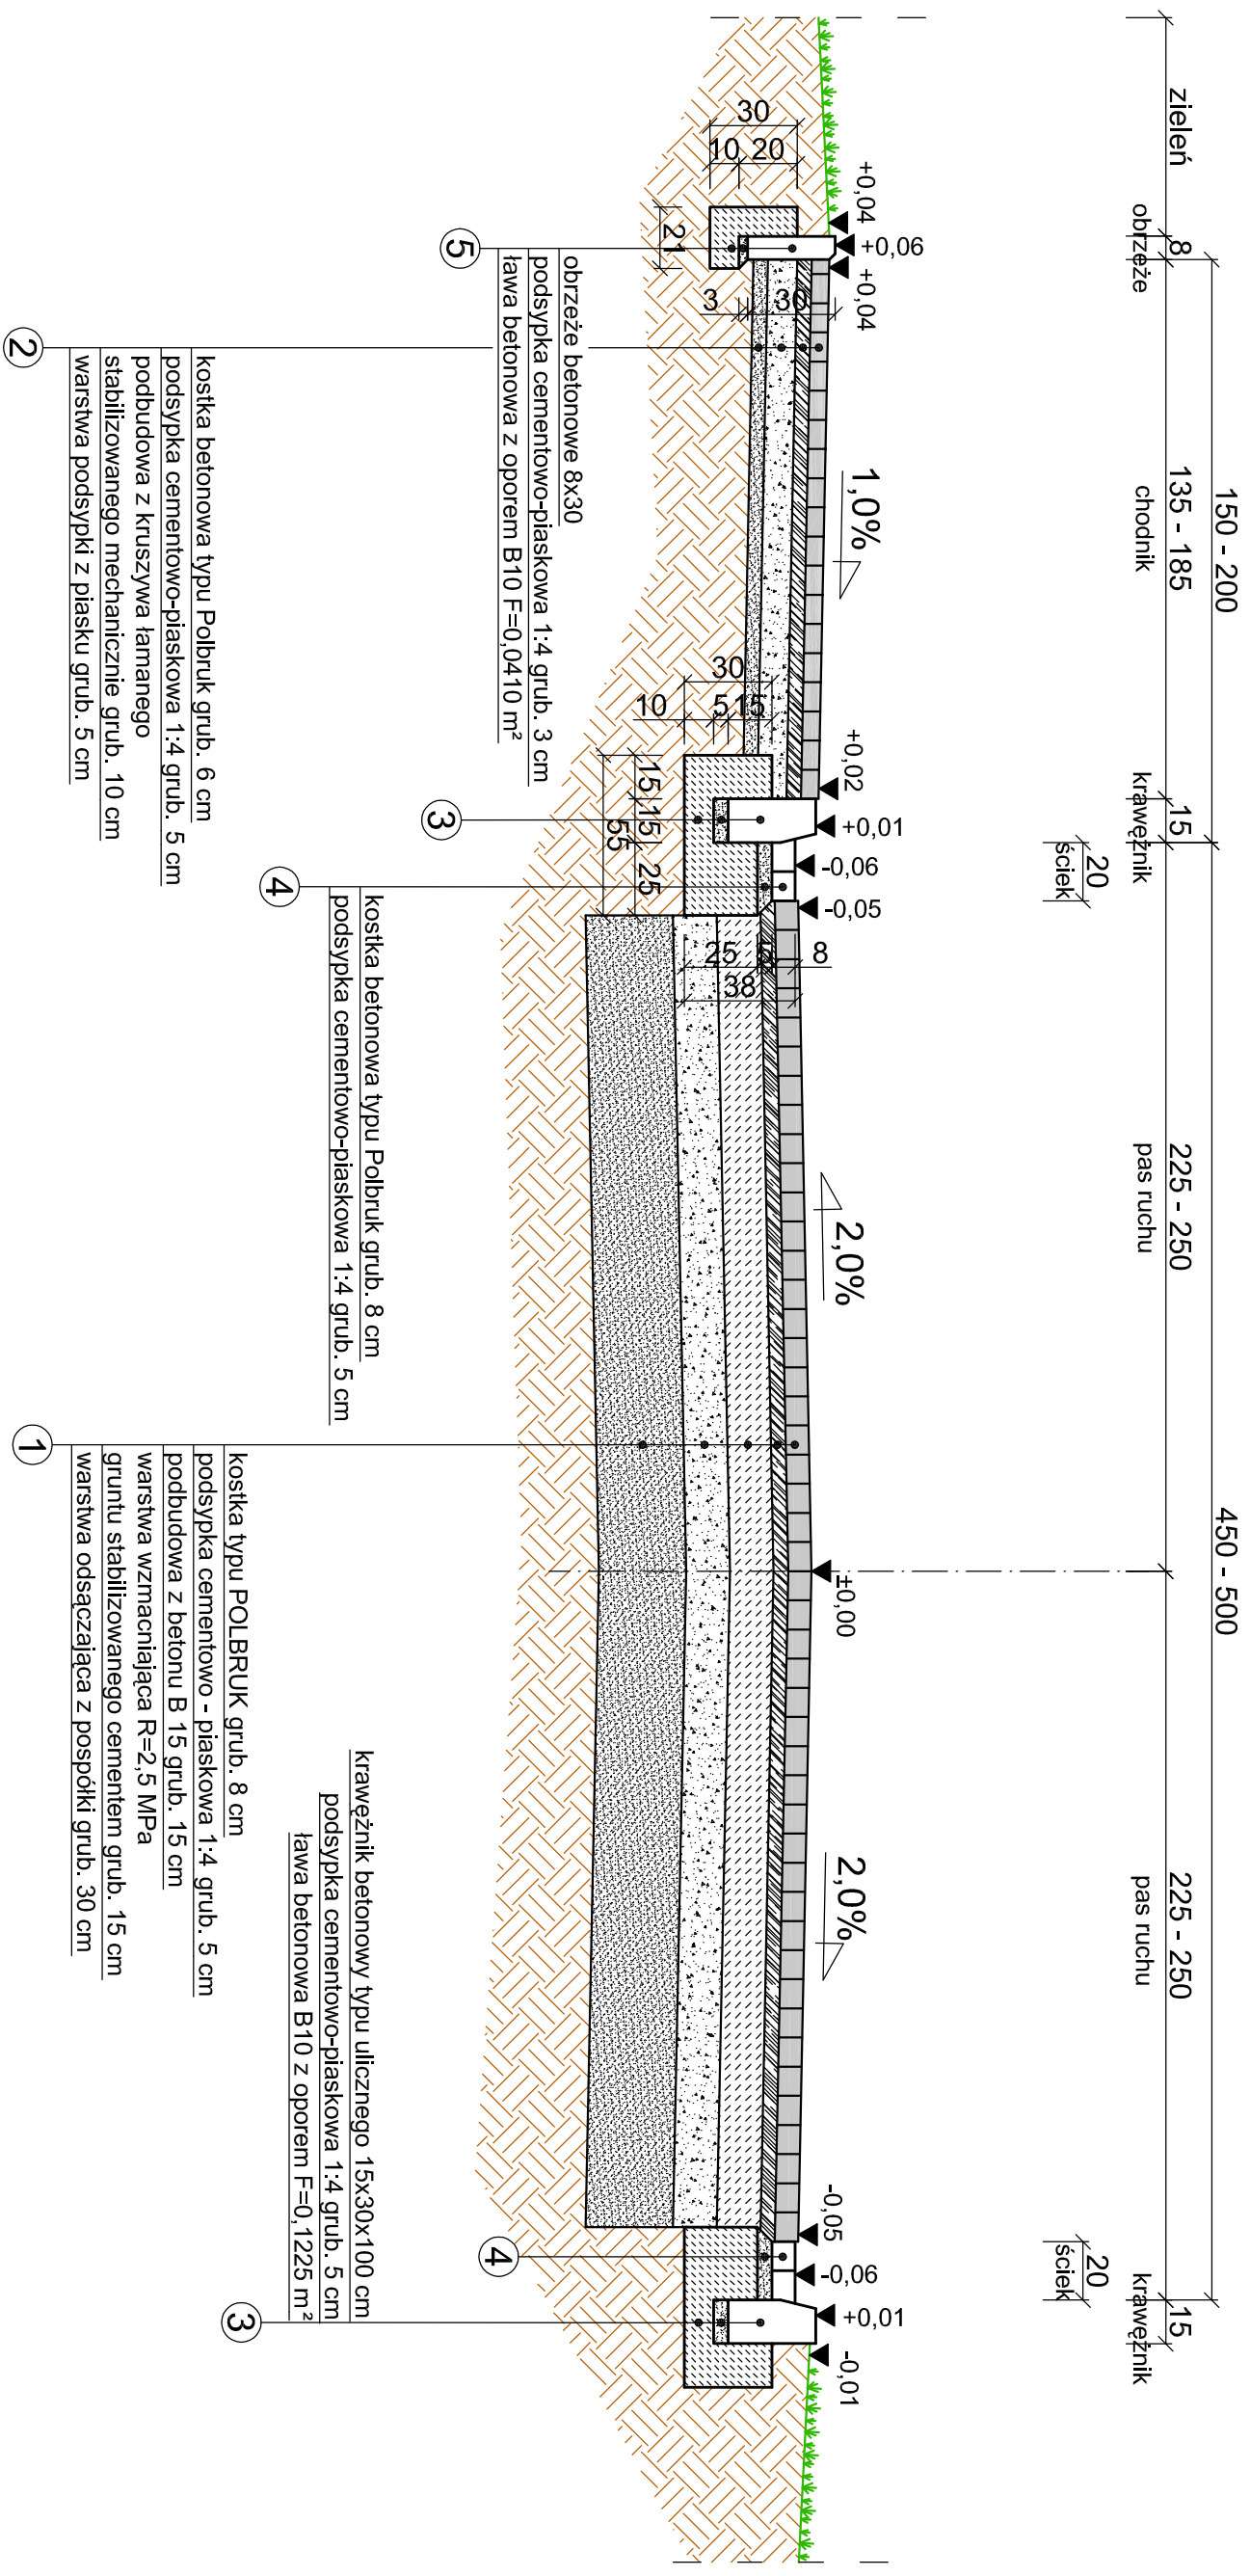

Wykonawca	Usługi Projektowe Aleksander Ofierzyński, 75-124 Koszalin, ul. Mieszka I-go 5A			
Investor	Gmina Łobez, ul. Niepodległość 13, 73-150 Łobez	SKALA		
Objekt	Uzbrojenie nowych terenów inwestycyjnych w łobzie wraz z pełną infrastrukturą	1:25		
Nazwa rys.	PRZEKROJ KONSTRUKCYJNY - ul. Odnoga Węgozińska	RYSUNEK NR		
Projektował	mgr inż. Janusz Raczynski	Upr. ZAP/0049/PWOD/05	8a	
Opracował	mgr inż. Marcin Żelazowski		DATA	
Sprawdził	inż. Jerzy Bakalarski	Upr. GT-V-63/14/76	marzec 2009	