


PRZEKRÓJ KONSTRUKCYJNY
od km 0+003,20 do 0+260,00

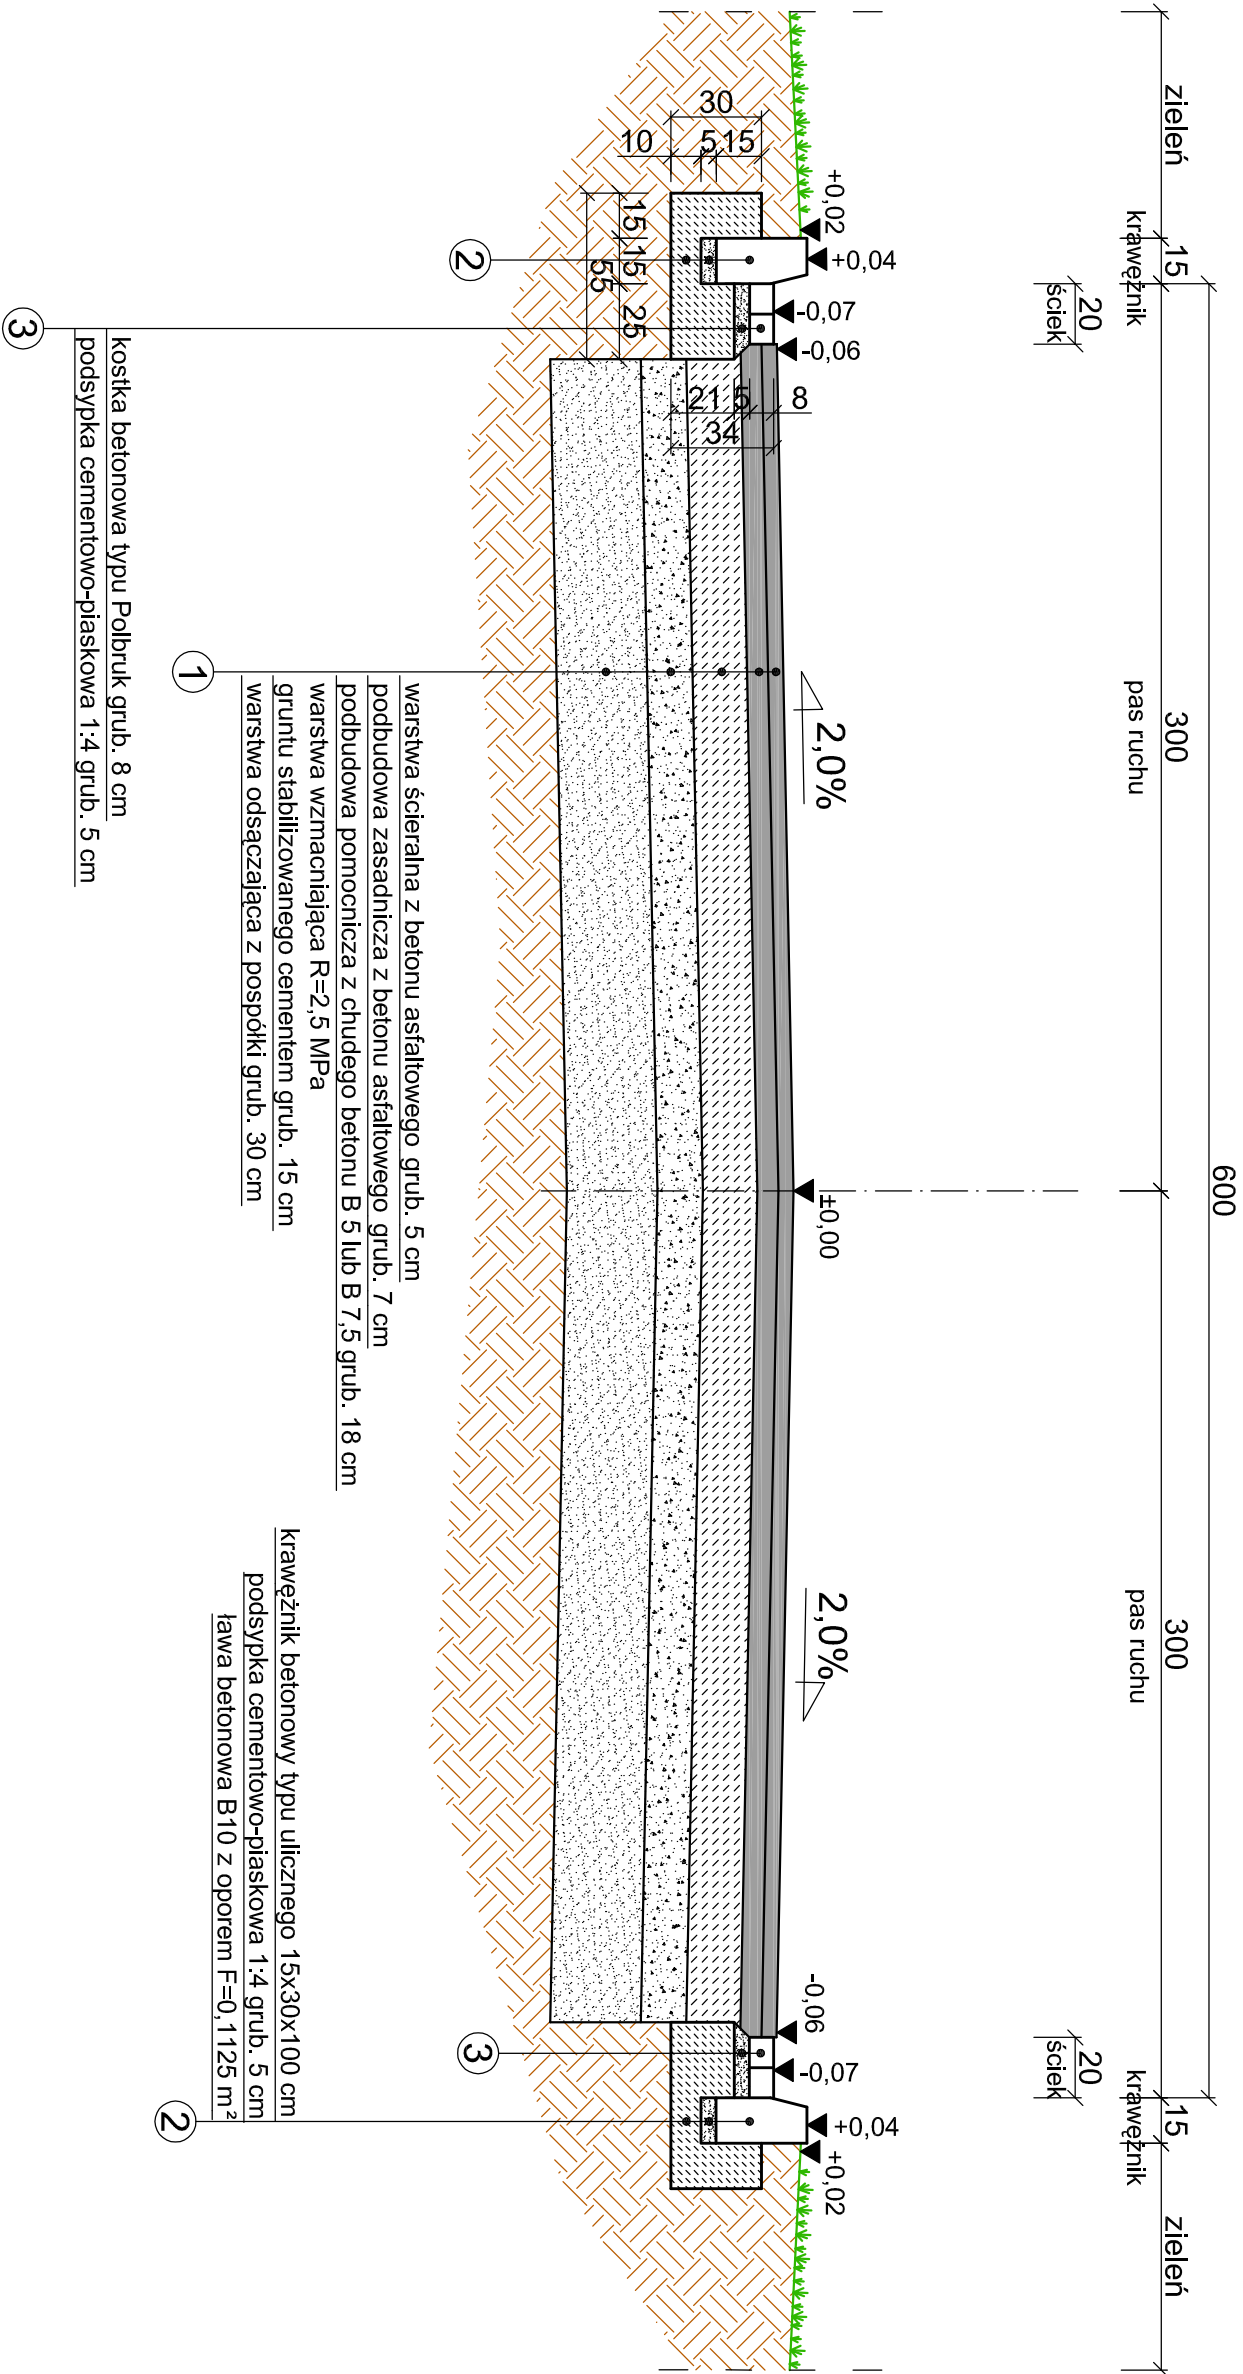

Wykonawca	Usługi Projektowe Aleksander Ofiarzyński, 75-124 Koszalin, ul. Mieszka I-go 5A				
Inwestor	Gmina Łobez, ul. Niepodległości 13, 73-150 Łobez			SKALA	1:25
Obiekt	Uzbrojenie nowych terenów inwestycyjnych w Łobzie wraz z pełną infrastrukturą				
Nazwa rys.	PRZEKRÓJ KONSTRUKCYJNY - ul. Węgorzyńska			RYSUNEK NR	3a
Projektował	mgr inż. Janusz Raczyński	Upr. ZAP/0049/PWOD/05			
Opracował	mgr inż. Marcin Żelabowski			DATA	
Sprawdził	inż. Jerzy Bakalski	Upr. GT-V-63/14/76			marzec 2009