


PRZEKRÓJ KONSTRUKCYJNY
od km 0+085,00 do km 0+678,40

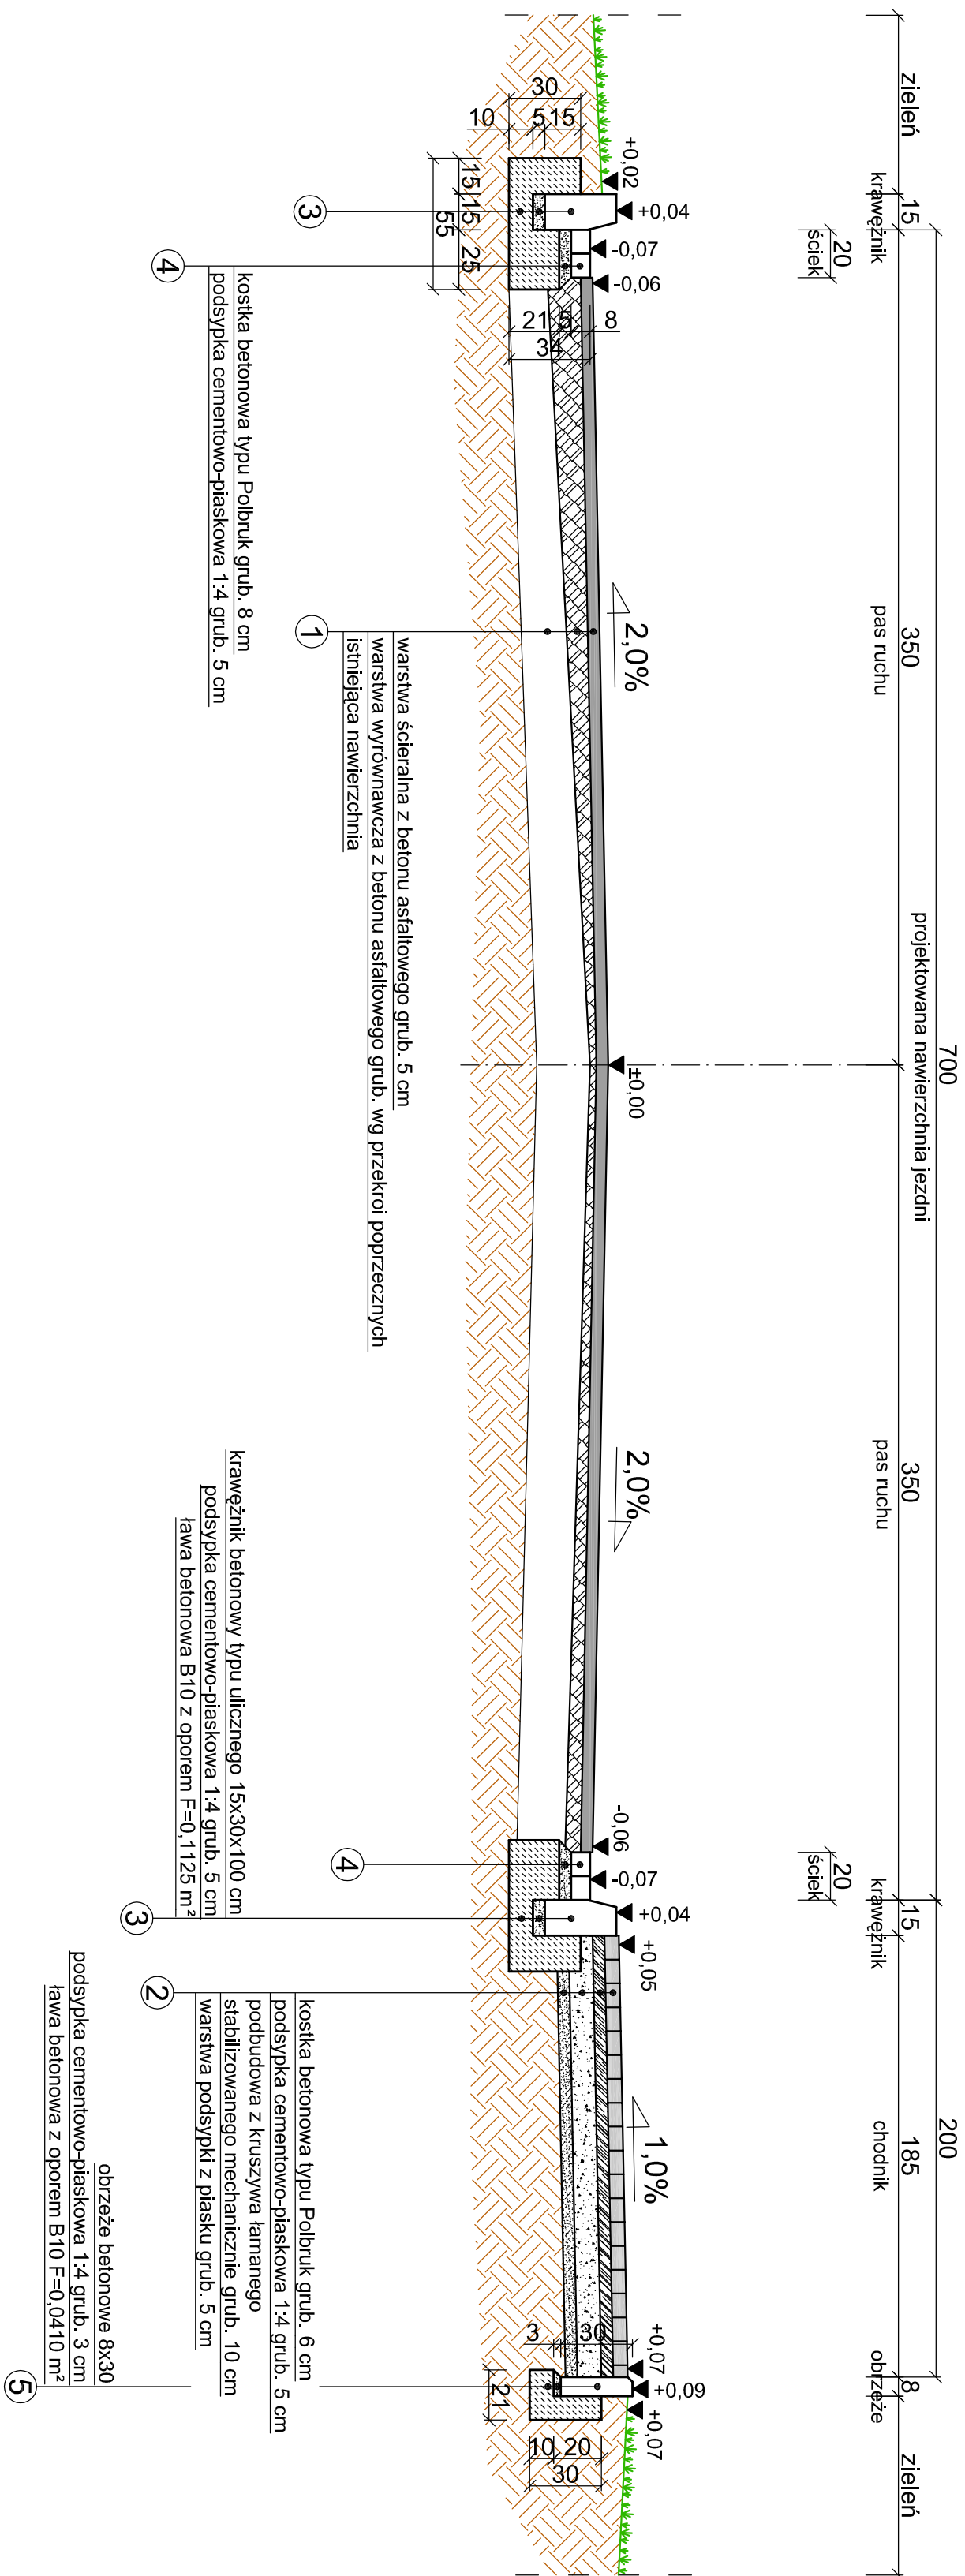

Wykonawca	Usługi Projektowe Aleksander Ofierzynski, 75-124 Koszalin, ul. Mieszkca I-go 5A		
Investor	Gmina Łobez, ul. Niepodległości 13, 73-150 Łobez	SKALA	1:25
Obiekt	Uzbrojenie nowych terenów inwestycyjnych w Łobzie wraz z pełną infrastrukturą		
Nazwa rys.	PRZEKRÓJ KONSTRUKCYJNY - ul. Podgórna		RYSUNEK NR 15b
Projektował	mjr inż. Janusz Raczynski	Upr. ZAP/0049/PWOD/05	
Opracował	mjr inż. Marcin Żelazowski		DATA
Sprawdził	inż. Jerzy Bakalski	Upr. GT-V-63/14/76	marzec 2009