


PRZEKRÓJ KONSTRUKCYJNY
od km 0+260,00 do 1+018,00

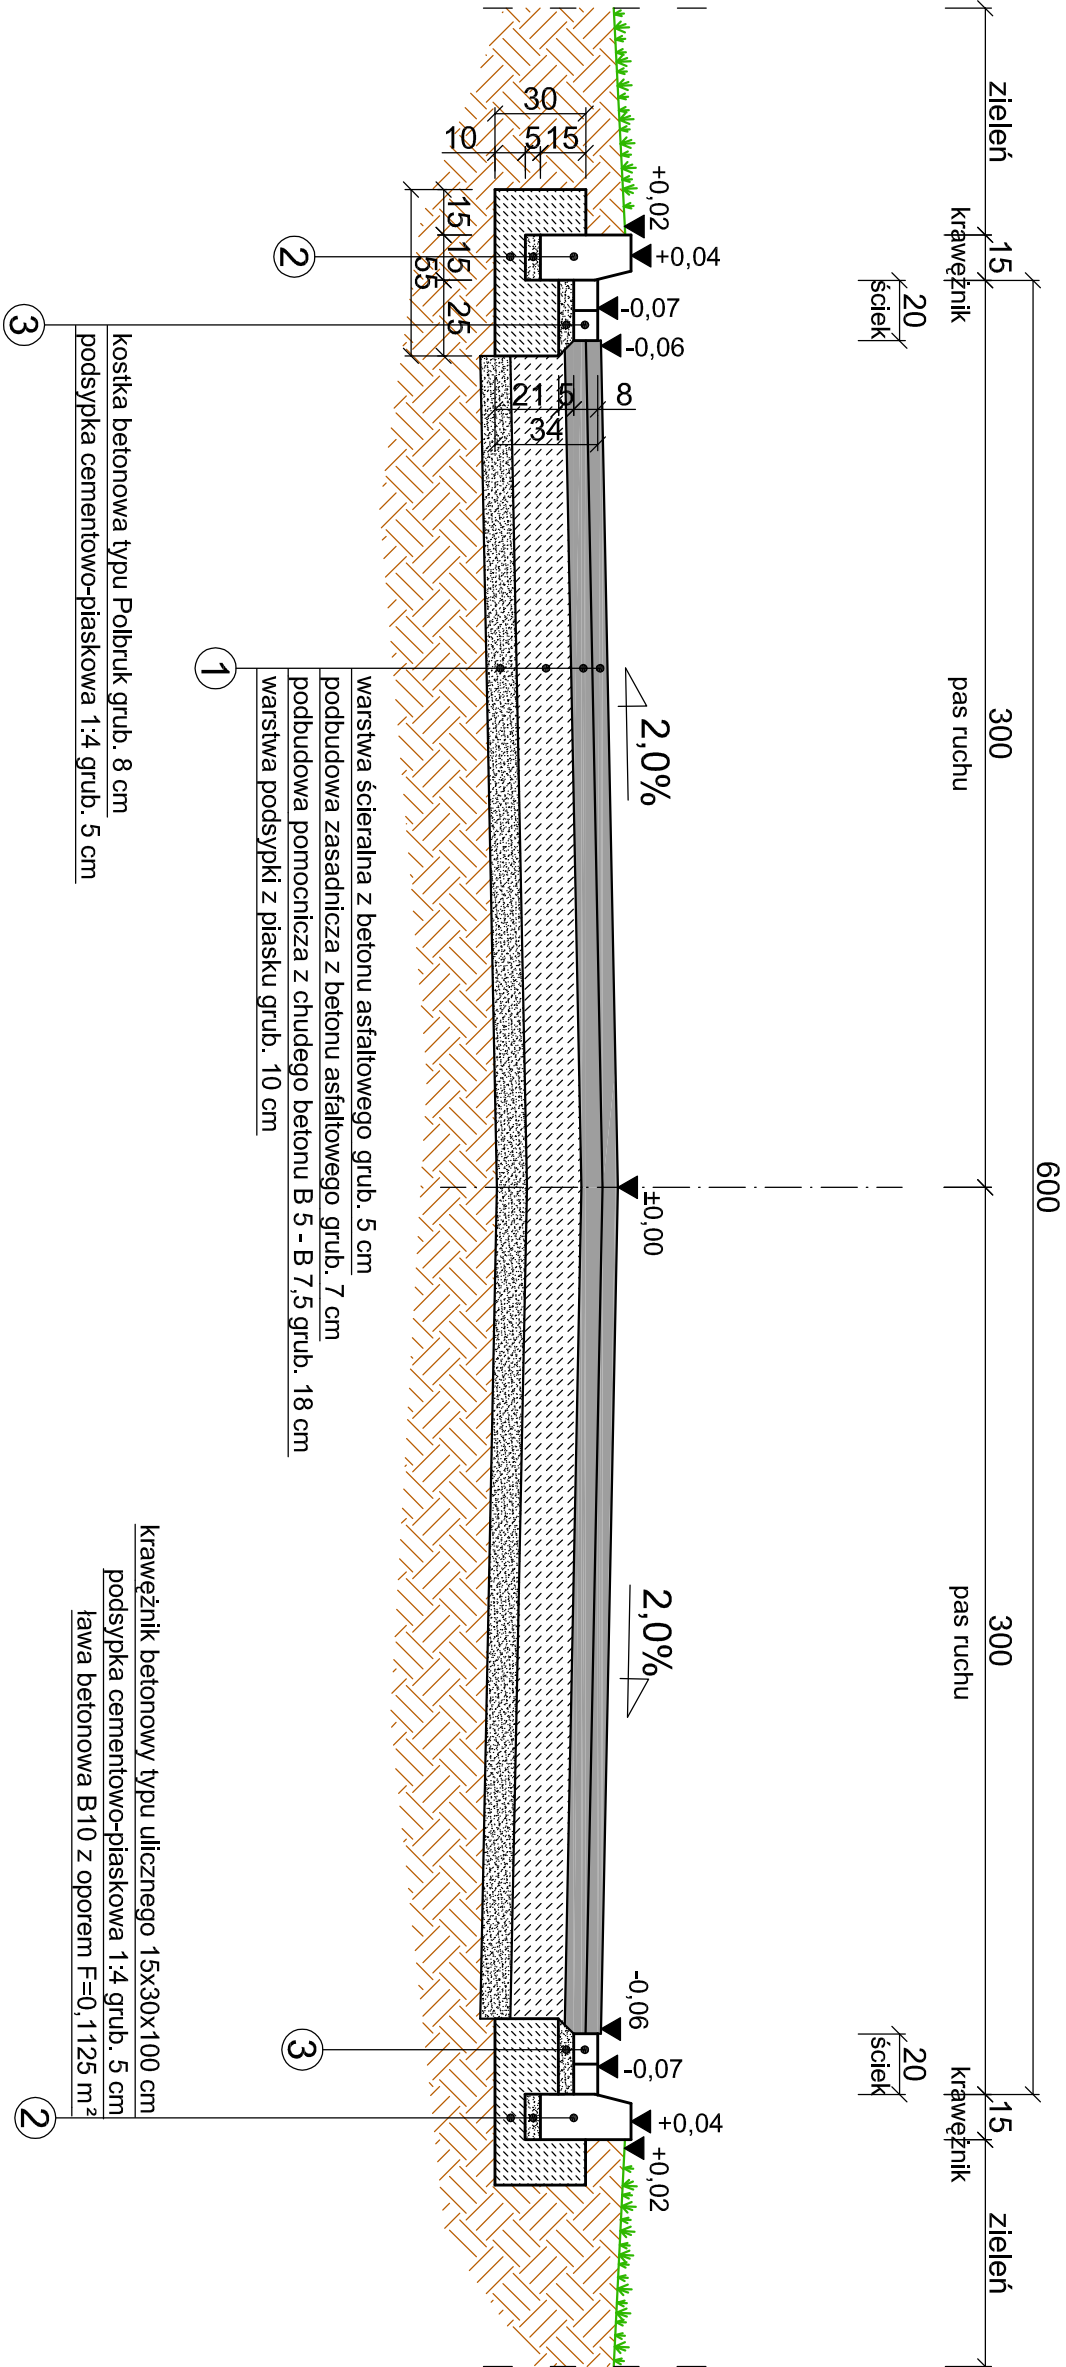

Wykonawca	Usługi Projektowe Aleksander Oferzyński, 75-124 Koszalin, ul. Mieszka I-go 5A		
Inwestor	Gmina Łobez, ul. Niepodległości 13, 73-150 Łobez	SKALA	1:25
Obiekt	Uzbrojenie nowych terenów inwestycyjnych w Łobzie wraz z pełną infrastrukturą		
Nazwa rys.	PRZEKRÓJ KONSTRUKCYJNY - ul. Węgorzyńska	RYSUNEK NR	
Projektował	mgr inż. Janusz Raczyński	Upr. ZAP/10049/PWOD/05	
Opracował	mgr inż. Marcin Żelabowski		
Sprawdził	inż. Jerzy Bakalarski	Upr. GT-V-63/14/76	DATA marzec 2009