
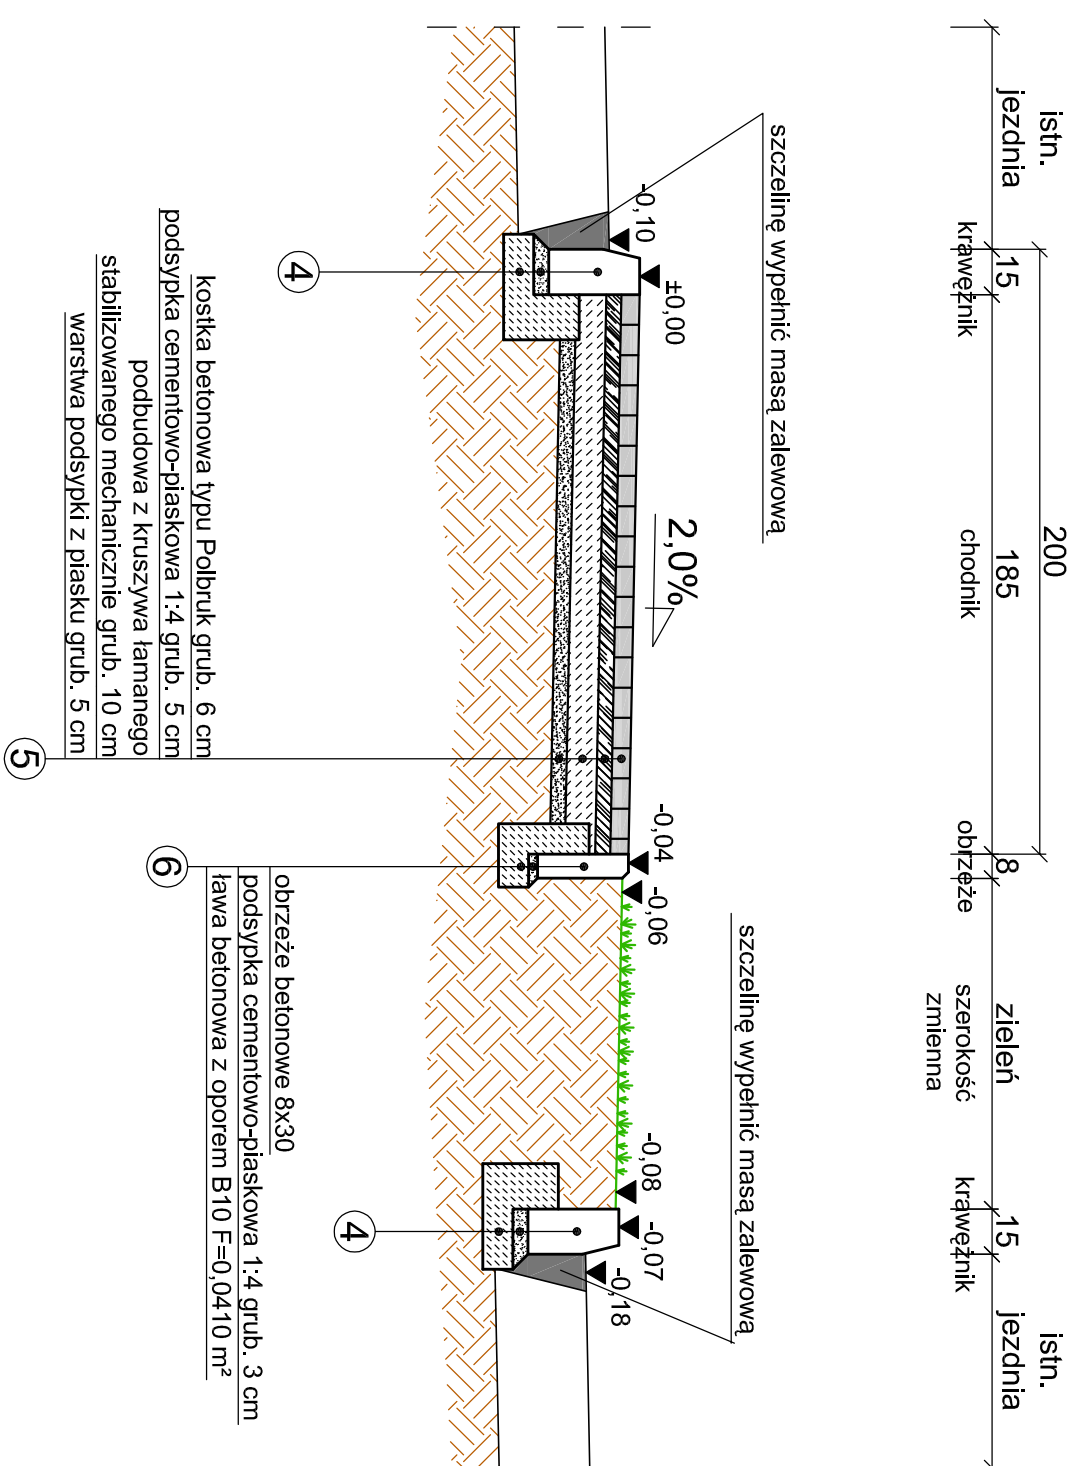


PRZEKRÓJ KONSTRUKCYJNY
od km 0+562,00 do km 0+605,70

PRZEKRÓJ KONSTRUKCYJNY CHODNIKA PRZY UL. DRAWSKIEJ

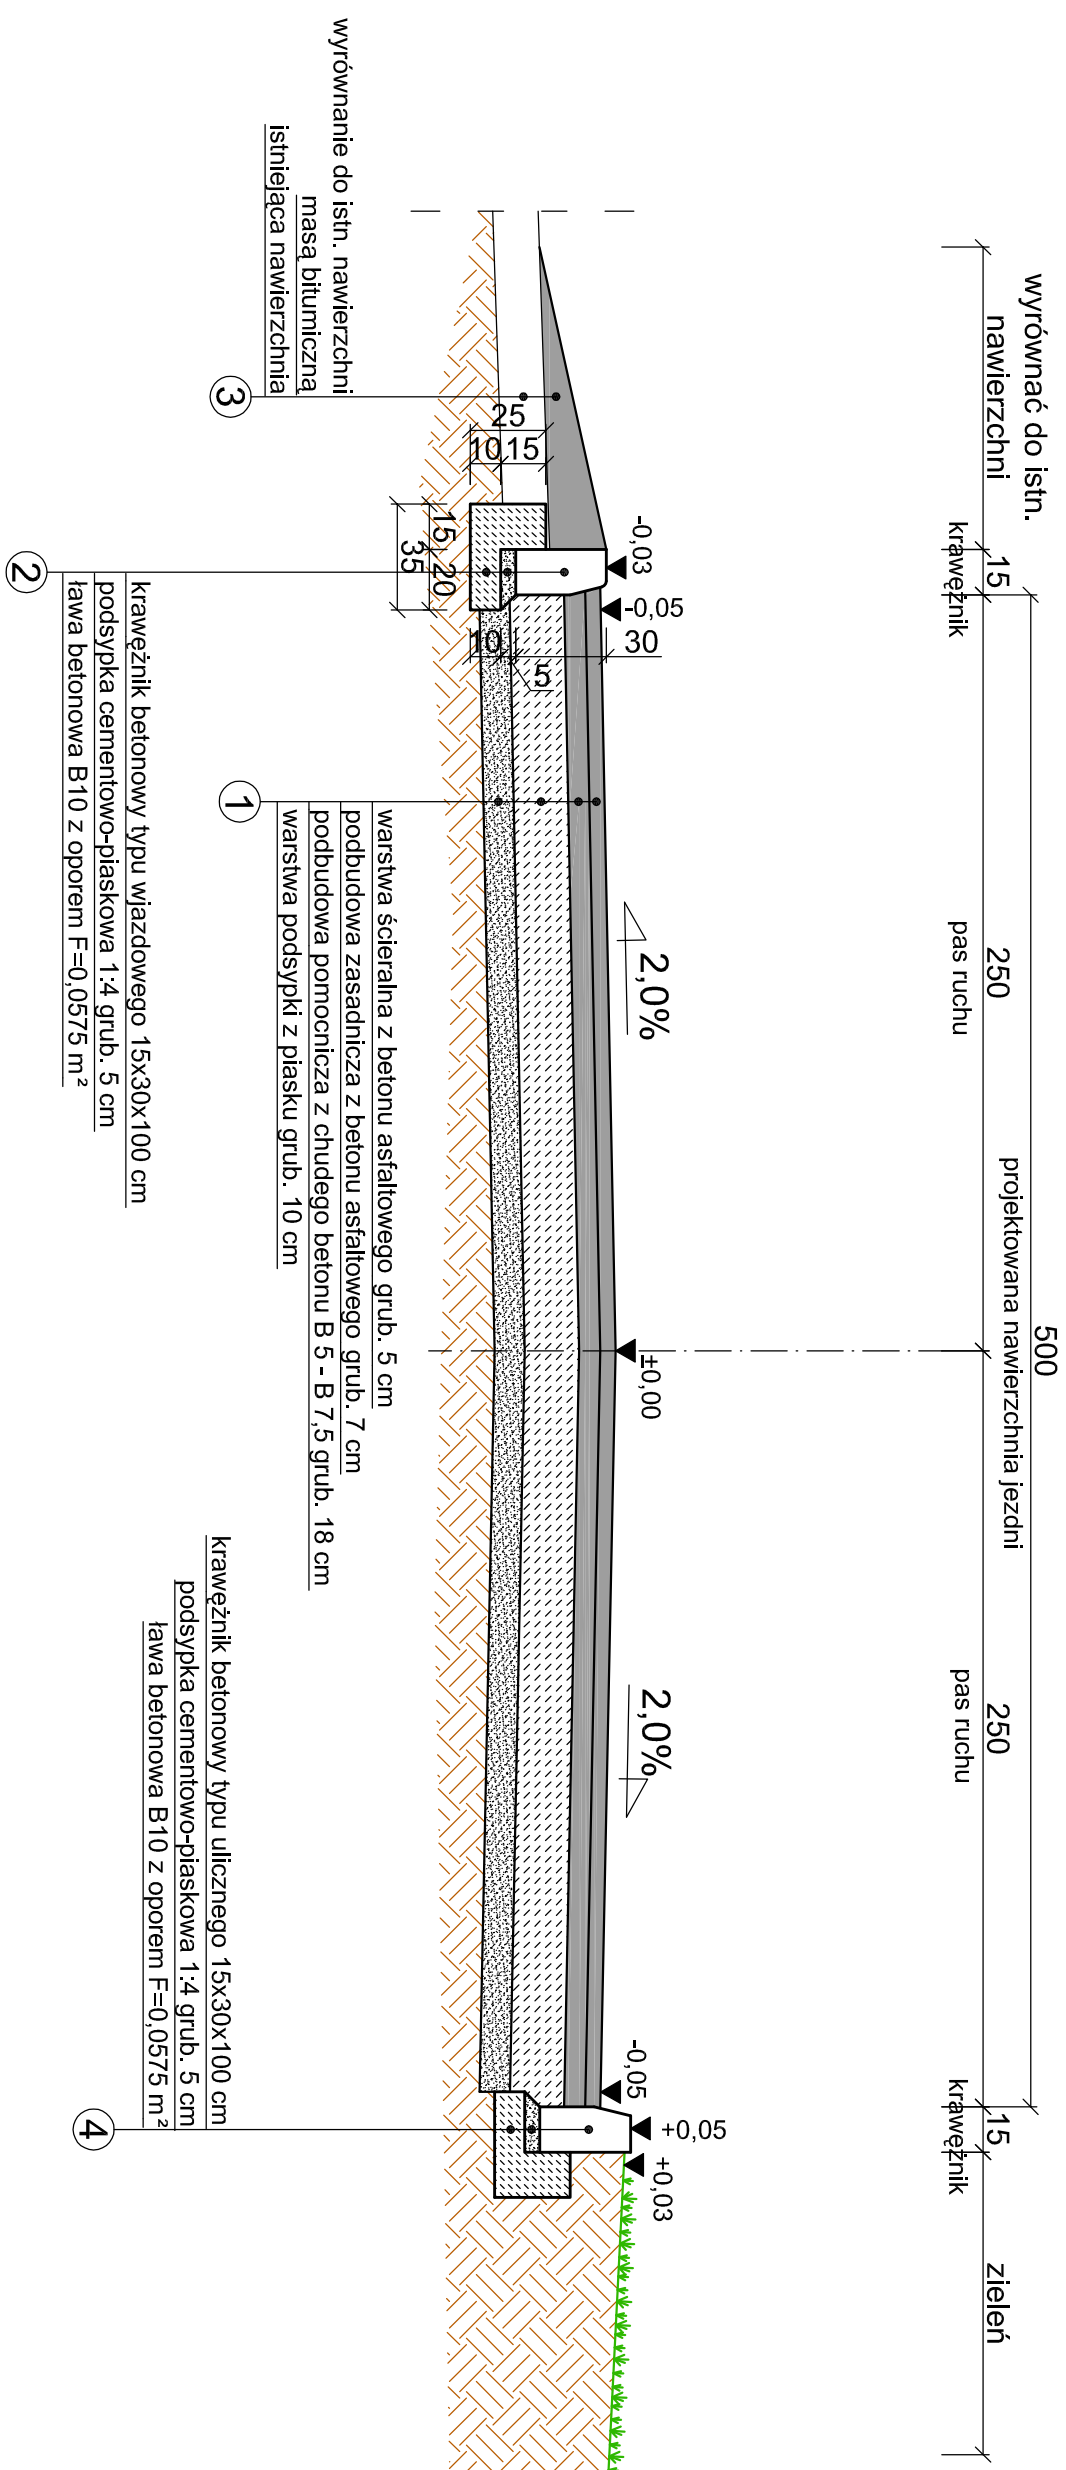

Wykonawca	Usługi Projektowe Aleksander Oferczyński, 75-124 Koszalin, ul. Mieszka I-go 5A	
Investor	Gmina Łobez, ul. Niepodległości 13, 73-150 Łobez	SKALA
Obiekt	Uzbrojenie nowych terenów inwestycyjnych w Łobzie wraz z pełną infrastrukturą	1:25
Nazwa rys.	PRZEKROJ KONSTRUKCYJNY - ul. Magazynowa	RY/SUNEK NR
Projektował	mgr inż. Janusz Raczynski	6b
Opracował	mgr inż. Marcin Żeladowski	DATA
Sprawdził	inż. Jerzy Bakalski	marzec 2009