


PRZEKRÓJ KONSTRUKCYJNY
od km 0+678,40 do km 0+772,20

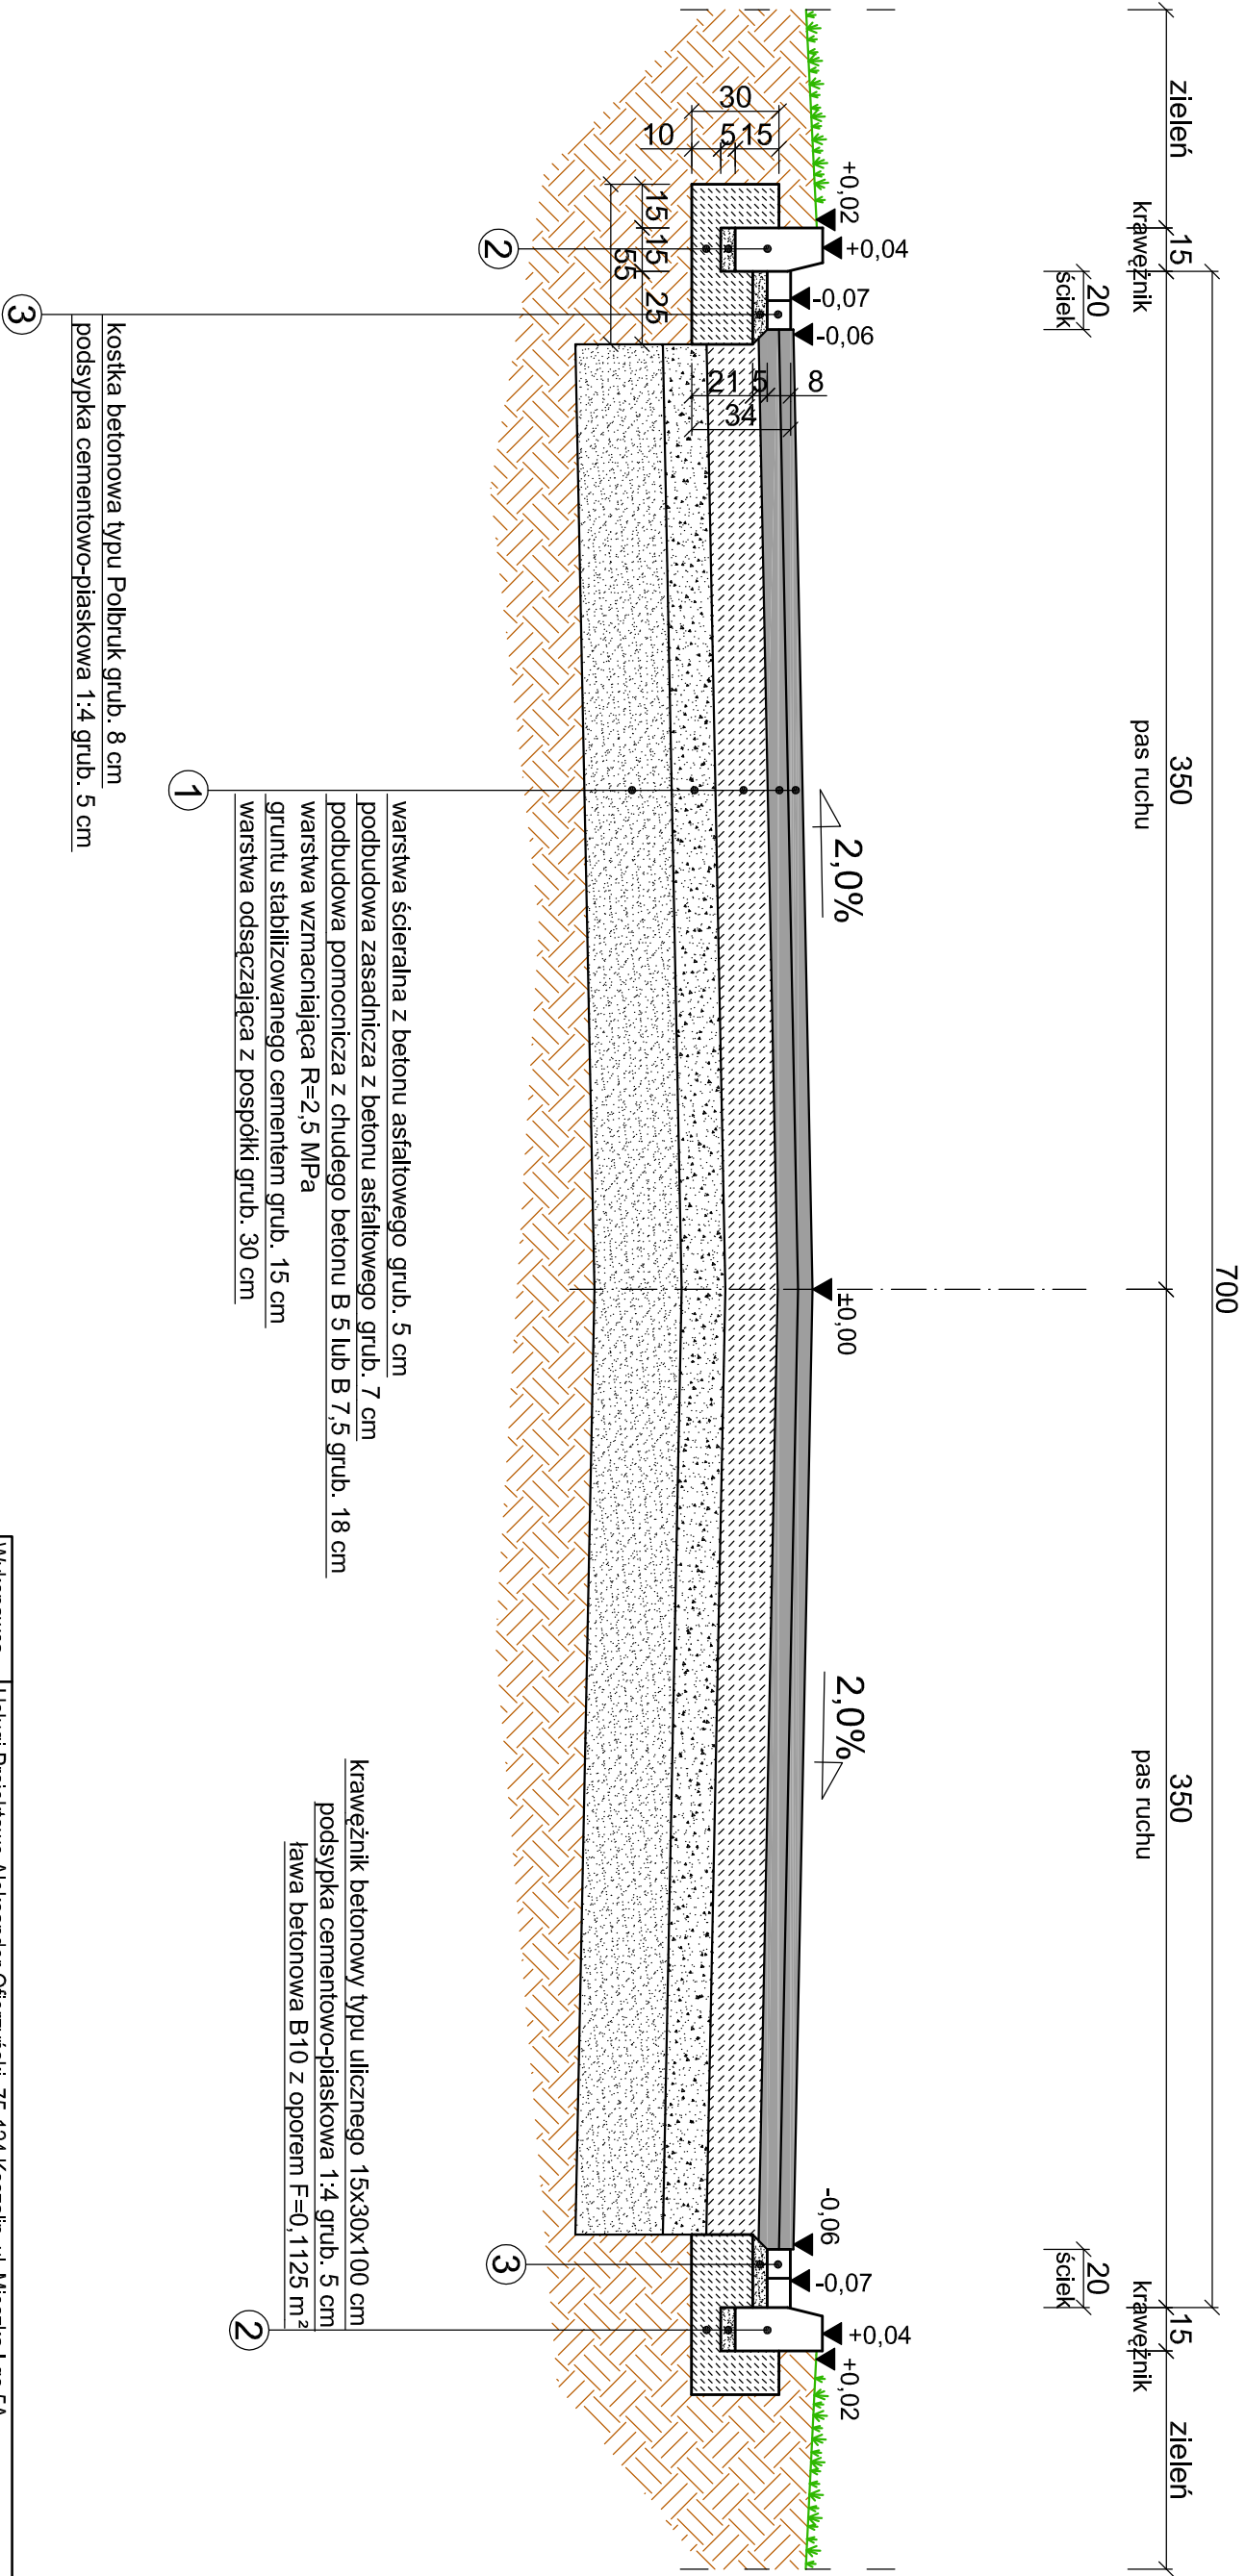

Wykonawca	Usługi Projektowe Aleksander Ofiarzyński, 75-124 Koszalin, ul. Mieszka I-go 5A			SKALA
Inwestor	Gmina Łobez, ul. Niepodległości 13, 73-150 Łobez			1:25
Obiekt	Uzbrojenie nowych terenów inwestycyjnych w Łobzie wraz z pełną infrastrukturą			
Nazwa rys.	PRZEKRÓJ KONSTRUKCYJNY - ul. Podgórna			RYSUNEK NR 15C
Projektował	mgr inż. Janusz Raczynski	Upr. ZAP/0049/PWOD/05		
Opracował	mgr inż. Marcin Żelabowski			DATA
Sprawił	inż. Jerzy Bakalarski	Upr. GT-V-63/14/76		marzec 2009