


PRZEKRÓJ KONSTRUKCYJNY
od km 1+018,00 do 1+147,00

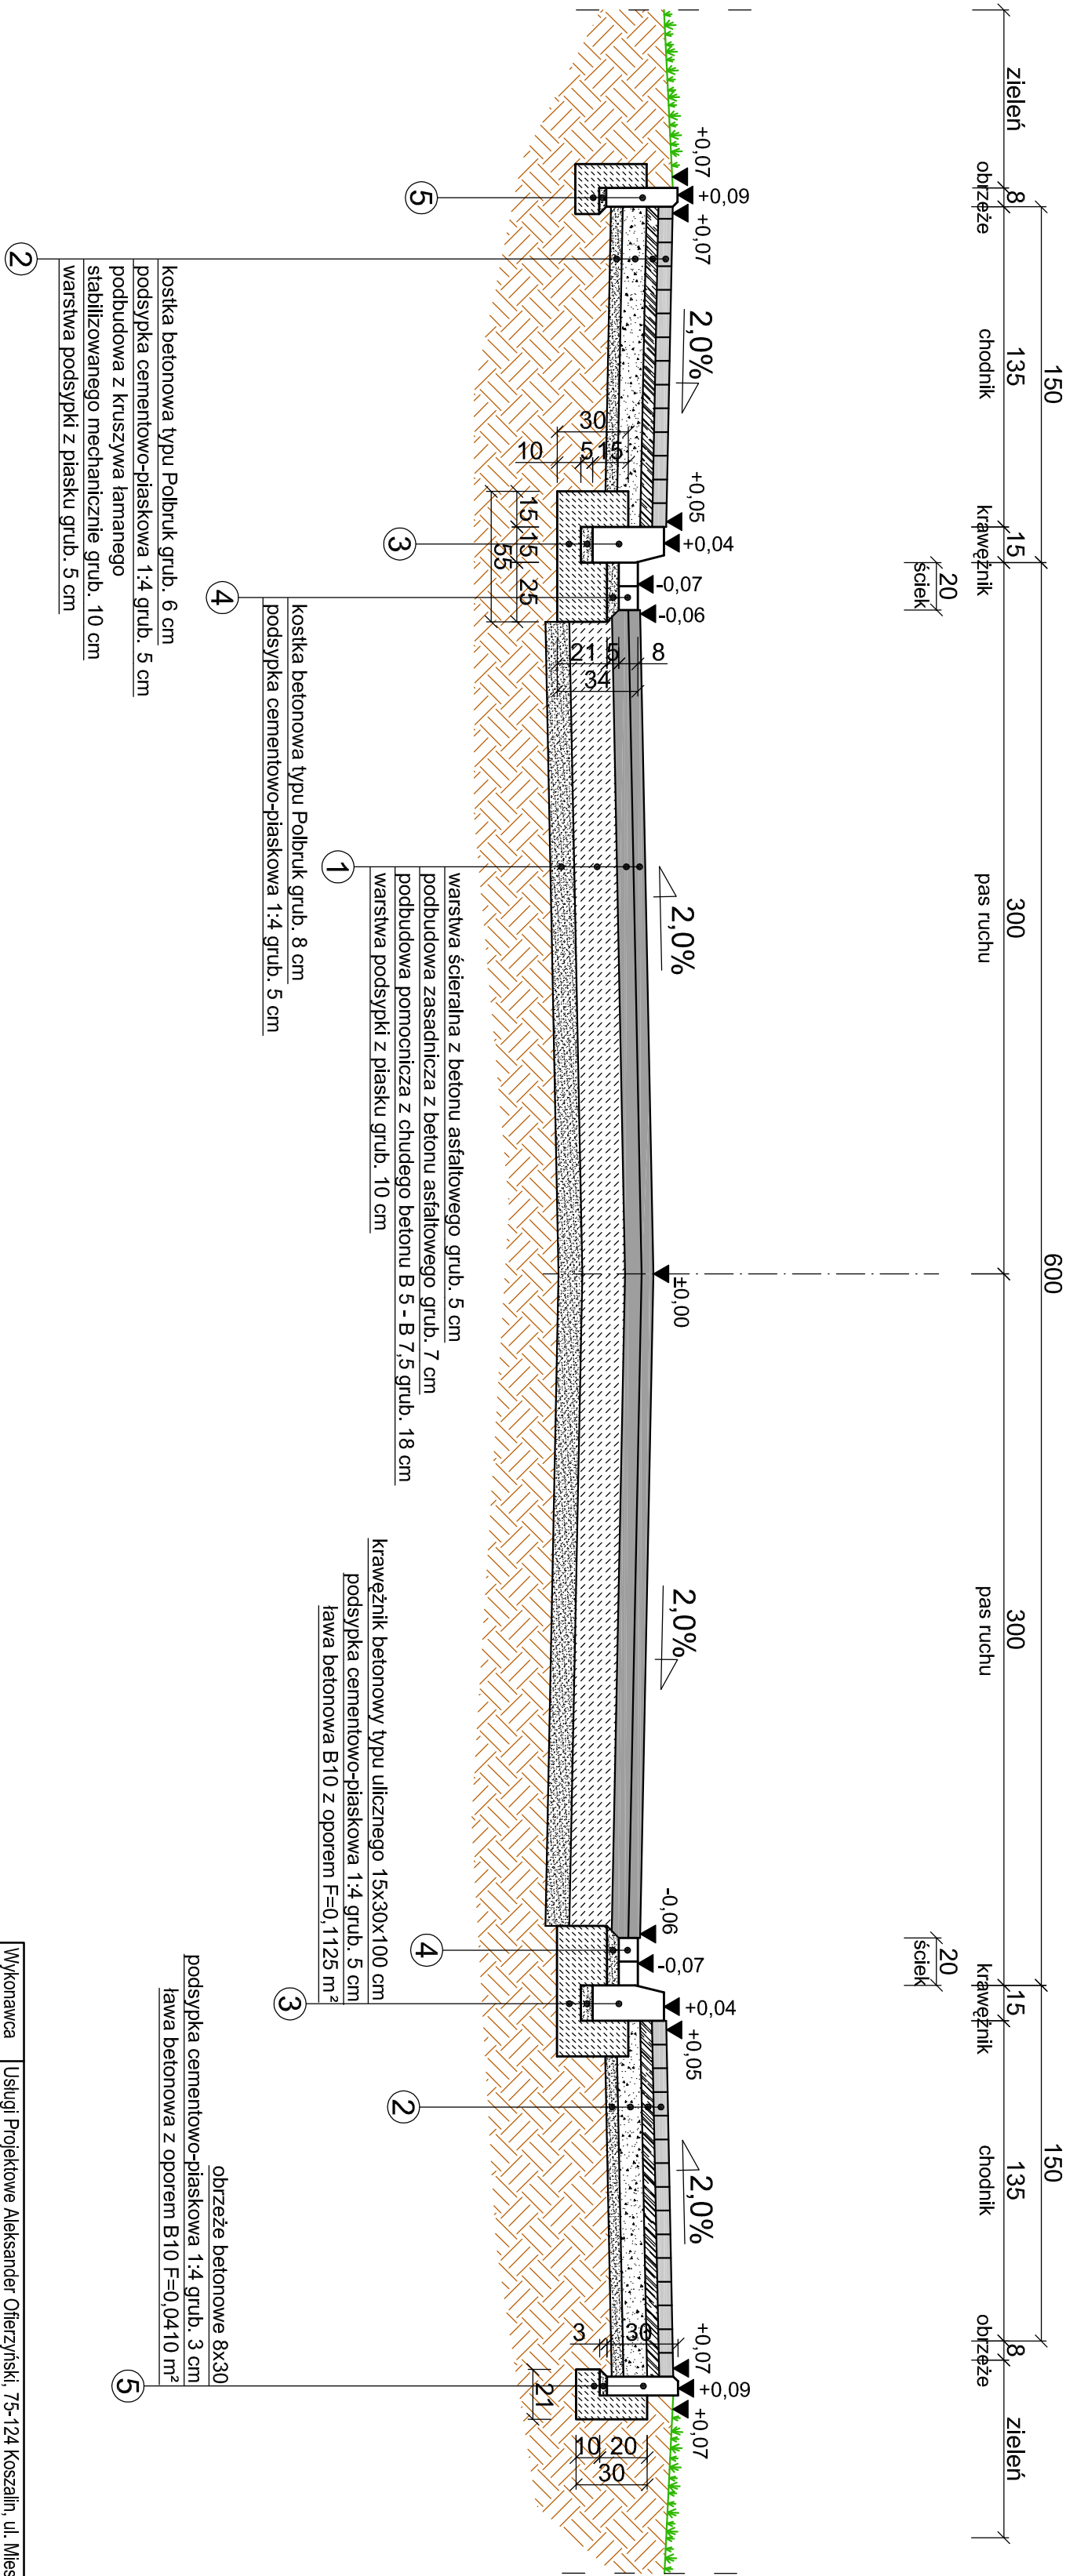

Wykonawca	Usługi Projektowe Aleksander Ofierzyński, 75-124 Koszalin, ul. Mieszka I-go 5A					SKALA	1:25
Inwestor	Gmina Łobez, ul. Niepodległości 13, 73-150 Łobez						
Obiekt	Uzbrojenie nowych terenów inwestycyjnych w Łobzie wraz z pełną infrastrukturą					RYSUNEK NR	3C
Nazwa rys.	PRZEKRÓJ KONSTRUKCYJNY - ul. Węgorzyńska						
Projektował	mgr inż. Janusz Raczynski						
Opracował	mgr inż. Marcin Żelazowski					DATA	marzec 2009
Sprawił	inż. Jerzy Bakalski						