


PRZEKRÓJ KONSTRUKCYJNY
od RONDA do km 0+085,00

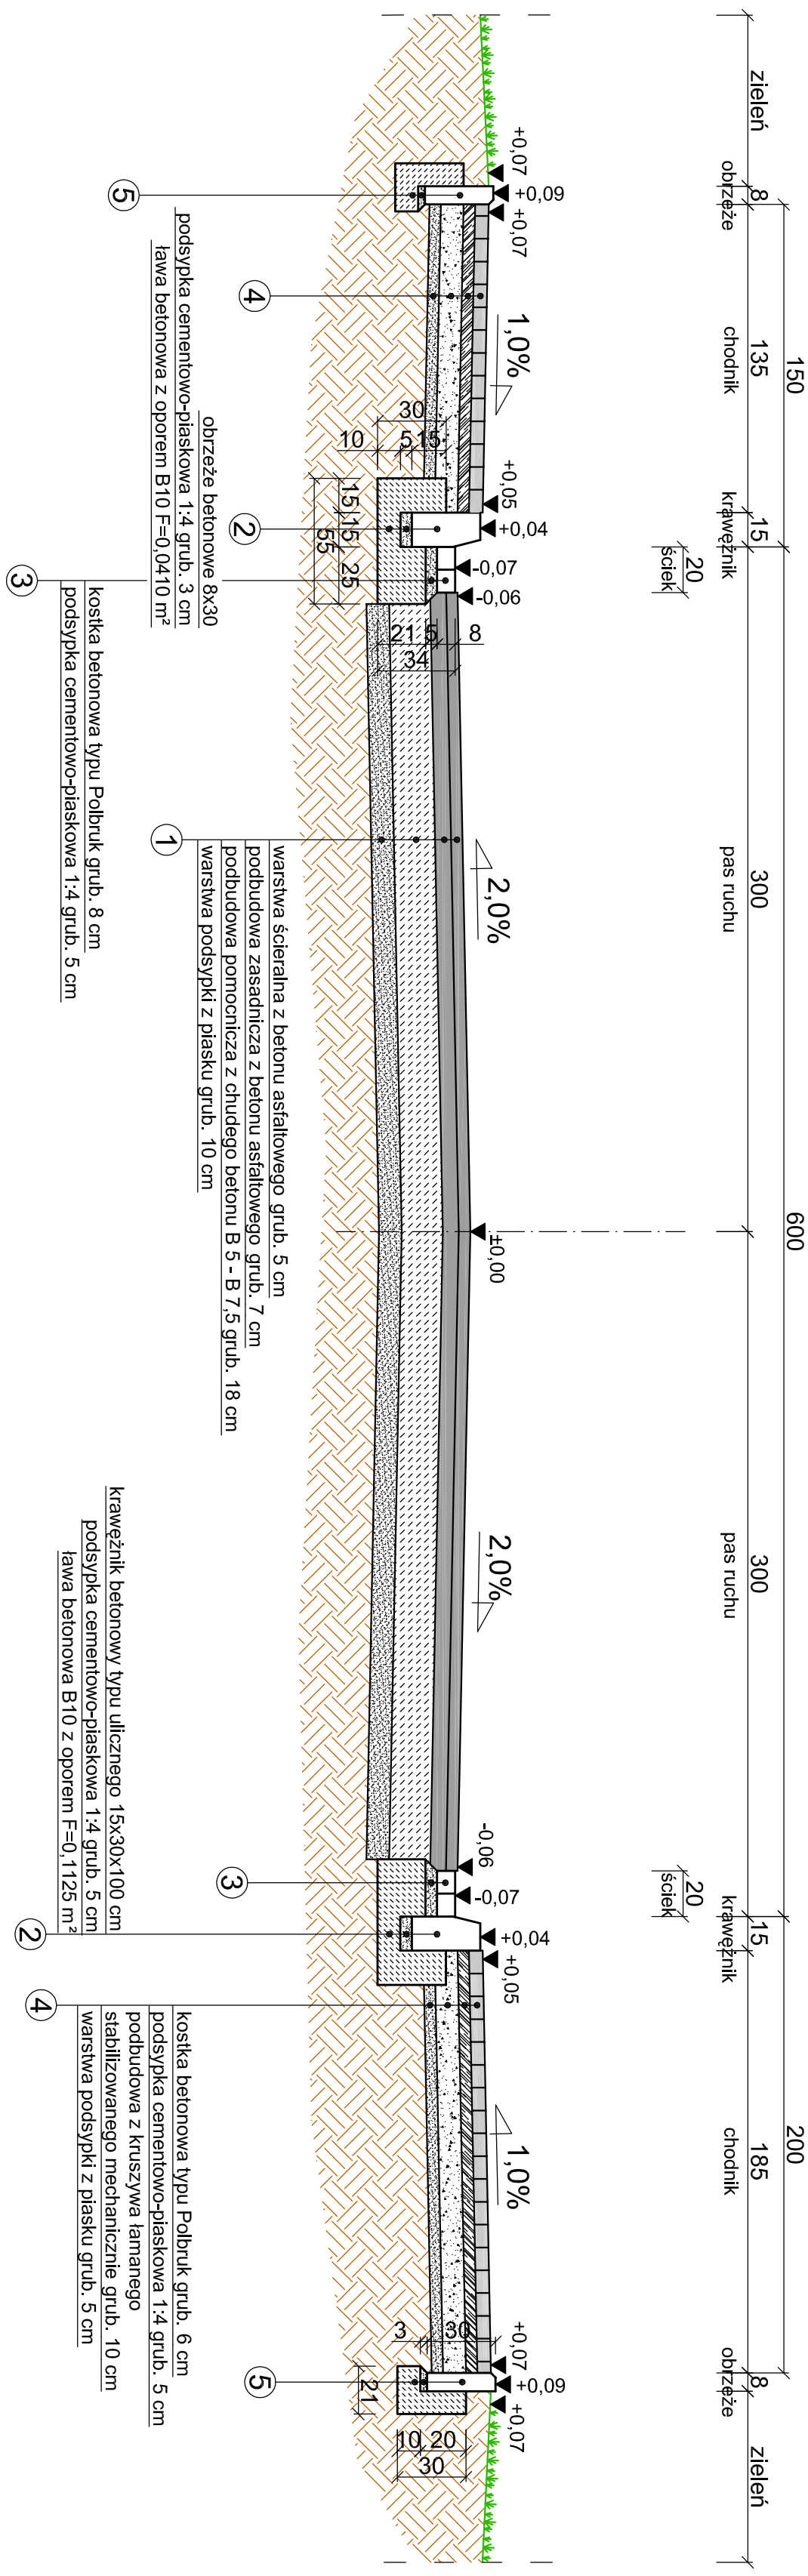

Wykonawca	Usługi Projektowe Aleksander Ofierzynski, 75-124 Koszalin, ul. Mieszka I-go 5A				SKALA	1:25
Investor	Gmina Łobez, ul. Niepodległości 13, 73-150 Łobez					
Obiekt	Uzbrojenie nowych terenów inwestycyjnych w Łobzie wraz z pełną infrastrukturą					
Nazwa n/s.	PRZEKRÓJ KONSTRUKCYJNY - ul. Podgórna				RYSUNEK NR	15a
Projektował	mgr inż. Janusz Raczynski	Upr. ZAP/0049/PWOD/05				
Opracował	mgr inż. Marcin Żalabowski				DATA	marzec 2009
Sprawdził	inż. Jerzy Bakalarski	Upr. GT-V-63/14/76				