

DECYZJA

Na podstawie art. 39 ust. 3 ustawy z dnia 21 marca 1985 roku o drogach publicznych (Dz.U. Z 2007 r. Nr 19, poz. 115.), art.104 ustawy z dnia 14 czerwca 1960 roku – Kodeks postępowania administracyjnego (Dz.U. Z 2000 roku nr 98 poz. 1071 z póź. zm.), po rozpatrzeniu **wniosku z dnia 09.07.2012 roku inwestora - Gminy Resko ul. Rynek 1, 72-315 Resko w sprawie uzyskania zezwolenia na lokalizację budowy sieci kanalizacji sanitarnej w pasach drogowych (dz. nr 13/23,13/32) o. Smólsko gmina Resko**

ZEZWALAM:

na lokalizację **sieci kanalizacji sanitarnej w pasach dróg (dz. nr 13/23,13/32) o. Smólsko gmina Resko** zgodnie z przebiegiem naniesionym na planie sytuacyjnym przy zachowaniu następujących warunków:
-grunt zasypowy w wykopach należy zagęszczać zgodnie z normą PN-B-06050 z 1999 r. „Roboty Ziemne”

UZASADNIENIE

W dniu 11.07.2012r. do Urzędu Miejskiego w Resku wpłynął wniosek o wydanie zezwolenia na lokalizację **sieci kanalizacji sanitarnej**. Zgodnie z art. 39 ust. 1 pkt. 1 ustawy z dnia 21 marca 1985 r. o drogach publicznych (Dz.U. z 2004 r., Nr 204, poz. 2086 z późn. zm.) zabronione jest lokalizowanie obiektów budowlanych, umieszczania urządzeń, przedmiotów i materiałów niezwiązanych z potrzebami zarządzania drogami lub potrzebami ruchu drogowego. Wyjątek stanowi zapis ust. 3 cyt. przepisu, zgodnie z którym w szczególnie uzasadnionych przypadkach umieszczanie w pasie drogowym obiektów budowlanych lub urządzeń niezwiązanych z potrzebami zarządzania drogami lub potrzebami ruchu może nastąpić wyłącznie za zezwoleniem właściwego zarządcy drogi, wydawanym w drodze decyzji administracyjnej.

Z przywołanych przepisów wynika jednoznacznie, iż ustawodawca w celu ochrony pasa drogowego przeznaczonego do prowadzenia ruchu lub postoju pojazdów oraz ruchu pieszych, wprowadził zakaz umieszczania w nim w/w urządzeń. Warunkiem odstępstwa od tego zakazu jest wystąpienie w konkretnej sprawie szczególnie uzasadnionego przypadku. Udzielenie zatem rzeczonożego zezwolenia powinno mieć charakter wyjątkowy.

W uznaniu organu I instancji w niniejszej sprawie w dniu wydania przedmiotowej decyzji zachodzą przesłanki określone w art. 39 ust. 3 ustawy uzasadniające wyrażanie zgody na zlokalizowanie **sieci kanalizacji sanitarnej w pasach dróg (dz. nr 13/23,13/32) o. Smólsko gmina Resko**. Lokalizacja w/w sieci nie wpłynie negatywnie na funkcjonowanie układu drogowego pod warunkiem


zachowania przez stronę wnioskującą w/w warunków.

POUCZENIE

Niniejsze pozwolenie nie jest równoważne:


- z pozwoleniem na wykonanie robót, o uzyskanie którego, stosownie do przepisów ustawy – Prawo budowlane (J. T. Dz.U. Z 2003 r. Nr 207, poz. 2016 z późn. zm.) strona zobowiązana jest wystąpić do właściwego organu administracji architektoniczno - budowlanej.

1. Od niniejszej decyzji służy stronie odwołanie do Samorządowego Kolegium Odwoławczego w Szczecinie za moim pośrednictwem w ciągu 14 dni od dnia jej otrzymania.
2. Niniejsza decyzja nie podlega opłacie skarbowej na podstawie art. 3 Ustawy z dnia 16 listopada 2006r. o opłacie skarbowej (Dz. U. z dnia 8.12.2006r. , załącznik do ustawy część III. Pkt. 44. ppkt 9).

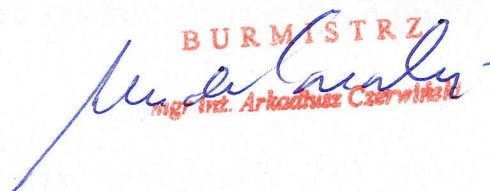
BURMISTRZ
mgr inż. Arkadiusz Czerwinski

Otrzymują:

„INWOD” Inżynieria Środowiska Wodnego
Projektowanie i Nadzory.
ul. Dworcowa 2a
70-206 Szczecin

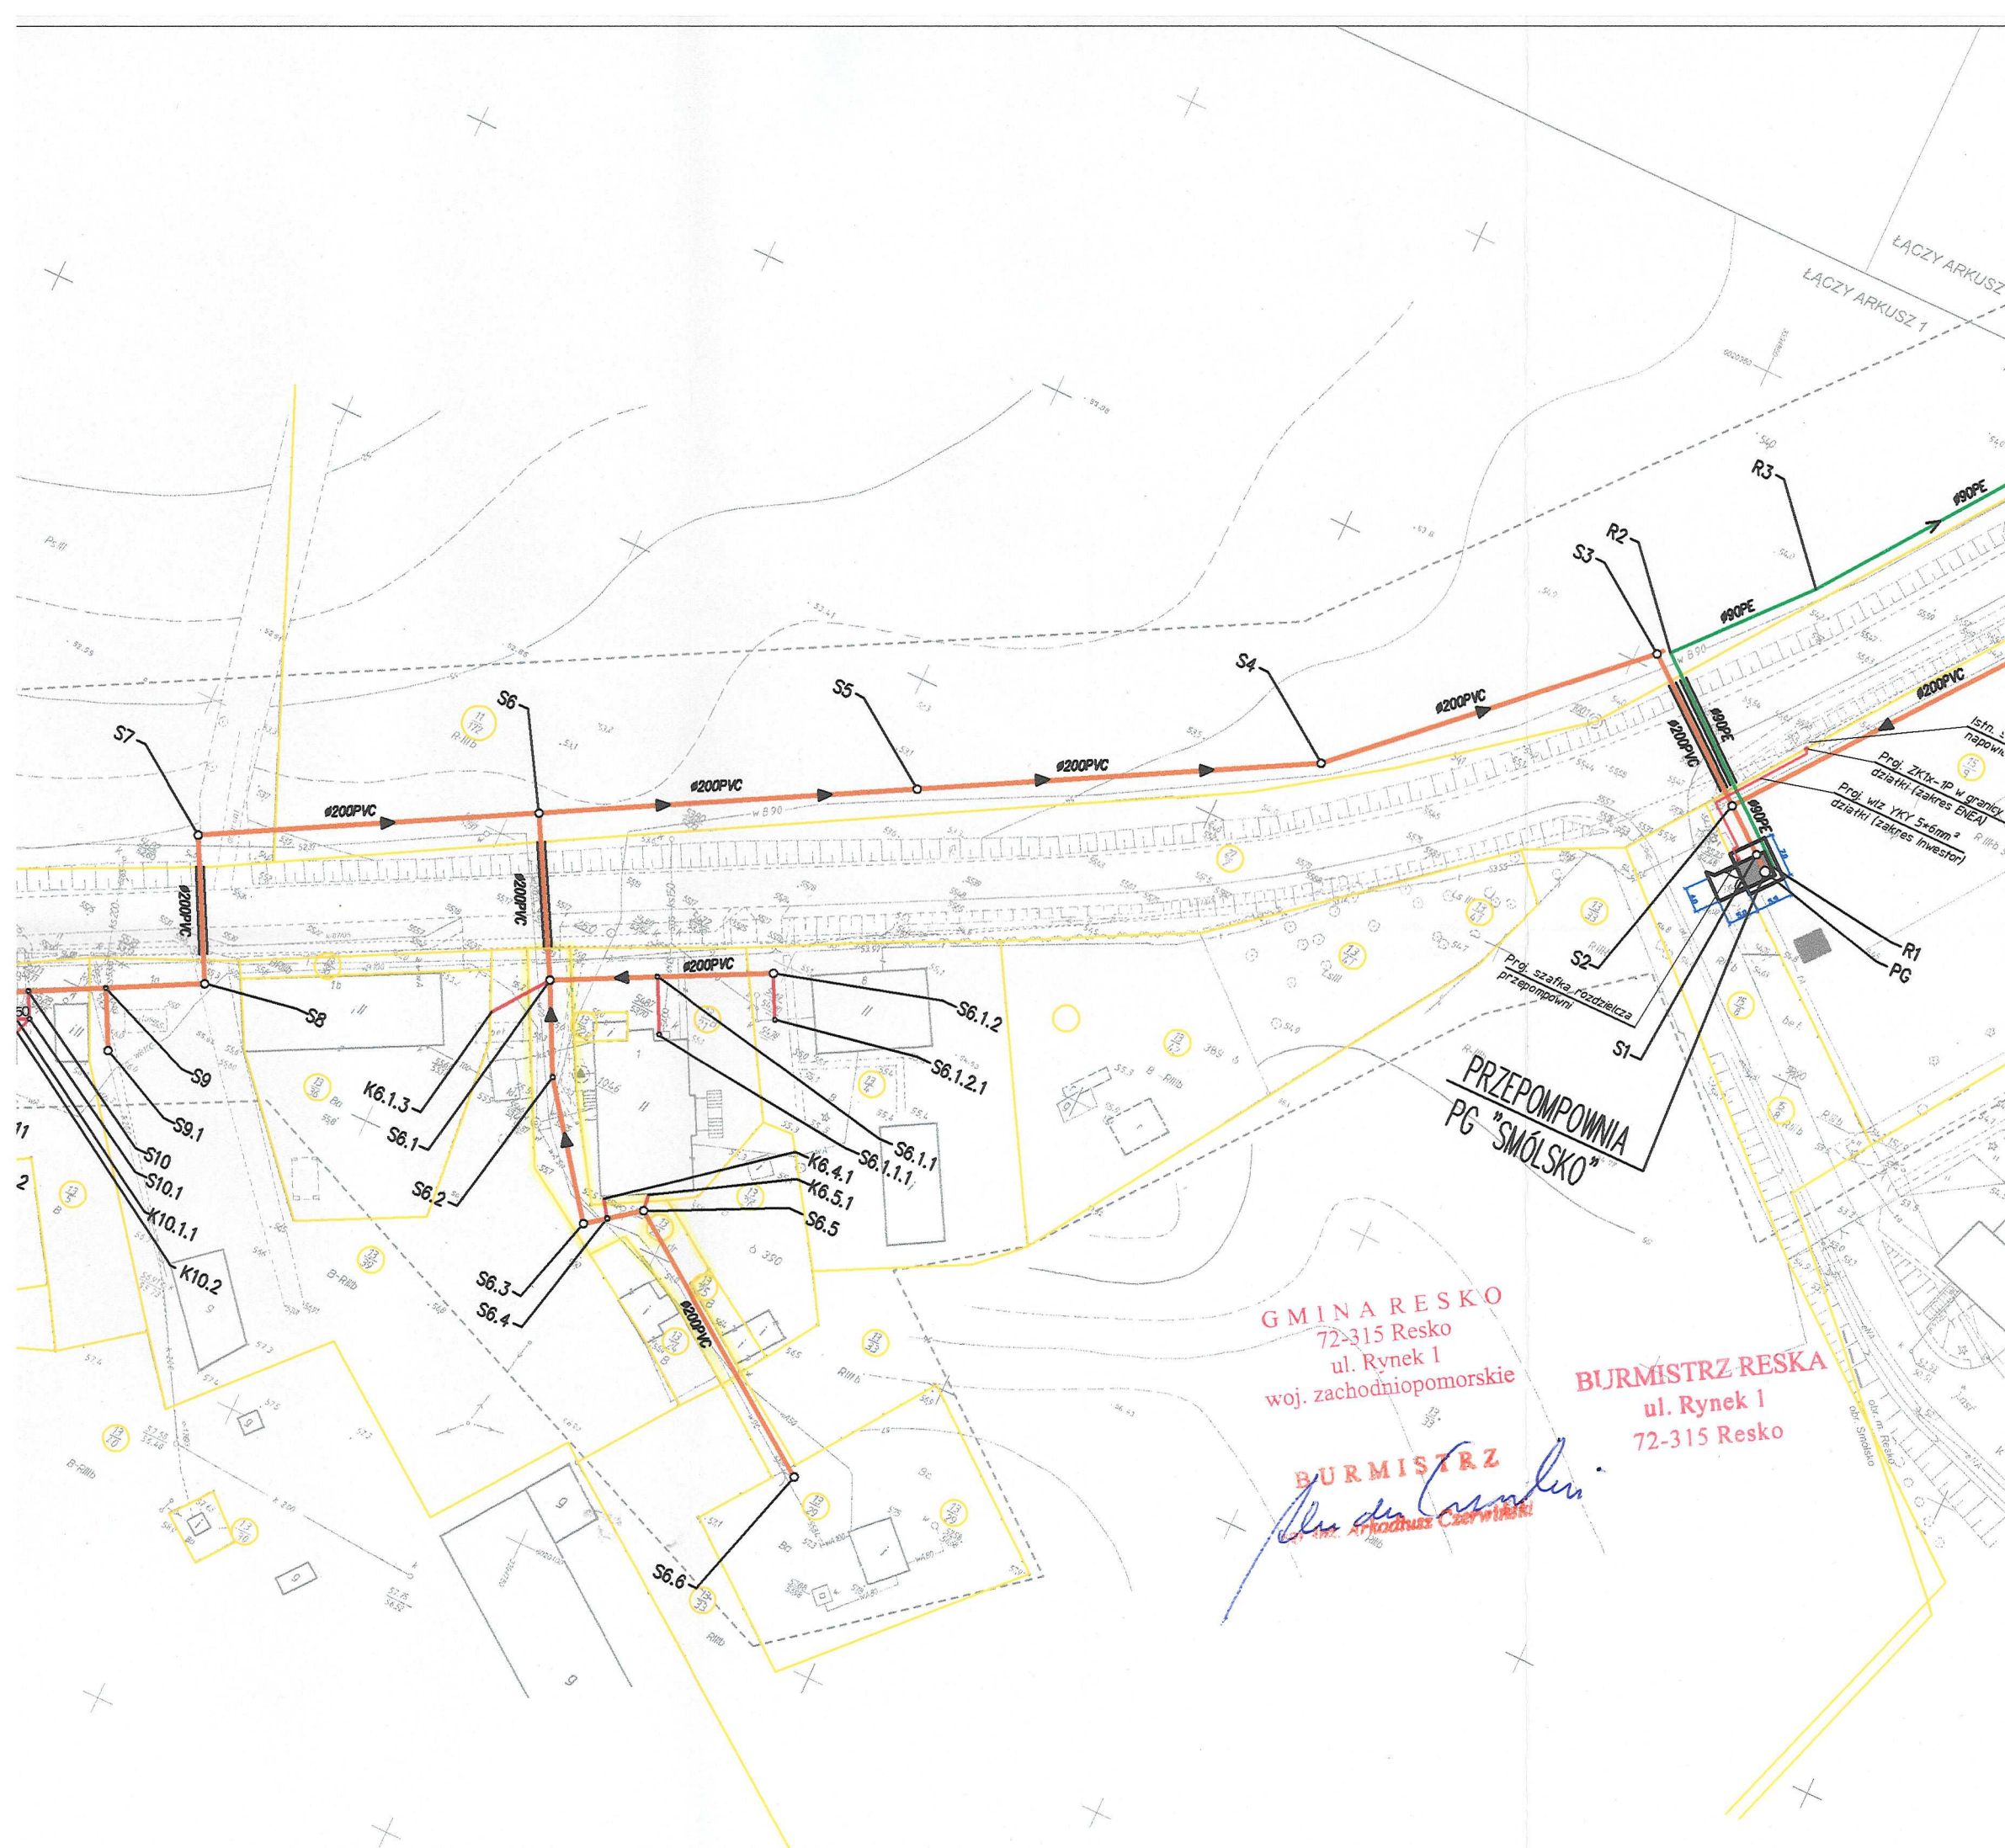

Objaśnienia:

elementy projektowane:

- kanały ściekowe grawitacyjne
- <— rurociąg tłoczny ścieków

elementy pozostałe:

- granice geodezyjne działek

GMINA RESKO
72-315 Resko
ul. Rynek 1
woj. zachodniopomorskie

BURMISTRZ RESKA
ul. Rynek 1
72-315 Resko

BURMISTRZ
Arkadiusz Czerwinski
mgr inż. Arkadiusz Czerwinski

jednostka projektowa:



autor/projektował:

mgr inż.
Piotr Byczkowski
upr. 160/Sz/2002

opracował:

Inż.
Mateusz Dotzonek
mgr inż.
Paweł Rzeszotek

sprawił:

mgr inż.
Waldemar Łagiewka
upr. 323/Sz/89

Pracownia projektowa zastrzega sobie w stosunku do niniejszego projektu wszelkie prawa wynikające z ustawy o prawie autorskim.

inwestor:

Gmina Resko
ul. Rynek 1
72-315 Resko

przedsięwzięcie:

Budowa sieci
kanalizacji sanitarnej w miejscowości
Ługowina, Smółsko, Prusim, gmina Resko

obiekt:

SMÓLSKO

nr/tytuł zadania:

ZADANIE 2
Budowa sieci kanalizacji sanitarnej w m. Smółsko

stadium:

PROJEKT BUDOWLANO-WYKONAWCZY

tytuł tomu:

Projekt instalacyjny

tytuł rysunku:

PLAN SYT. - WYS.

miejsce i data:

SZCZECIN, VII. 2012

skala:

1:1000

nr rys.:

1