


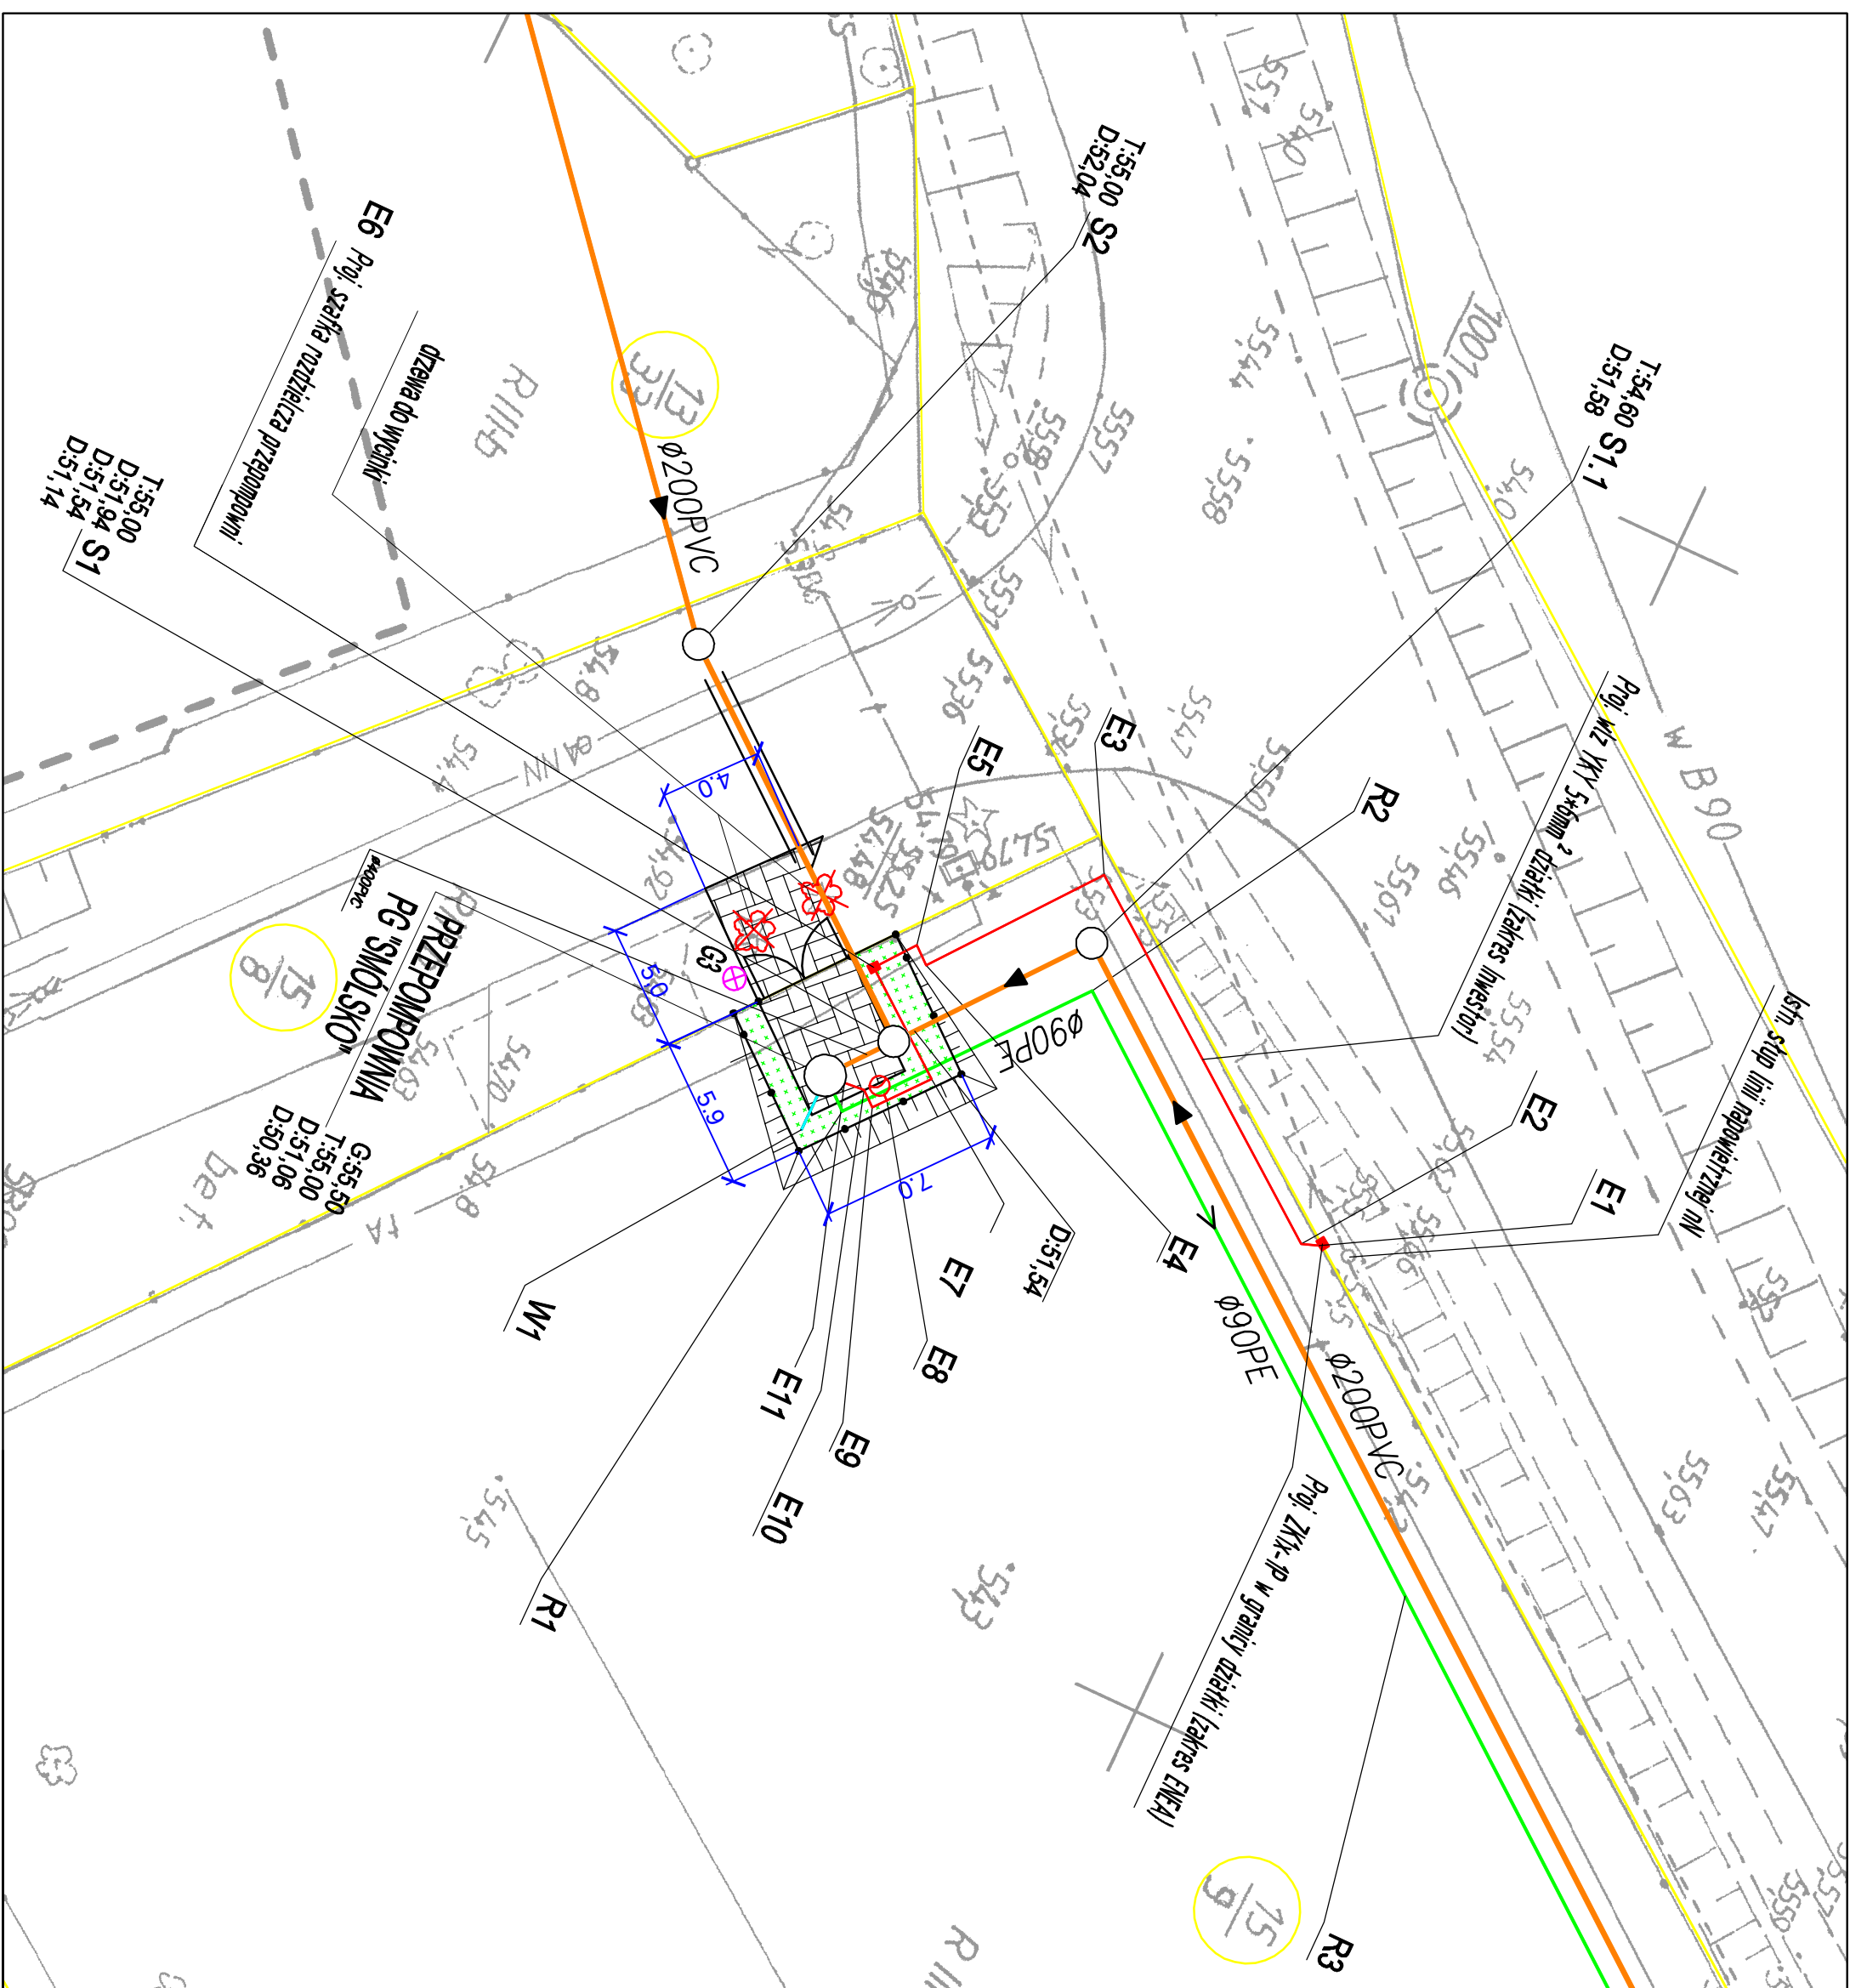


Objaśnienia:

elementy projektowane

-
- kanady ściekowe grawitacyjne
- rurociąg tłoczny ścieków
- kabel zasilenia elektroenergetycznego
- instalacja wentylacyjna

elementy pozostałe:


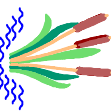branża:	Branża technologiczna - instalacyjna autor/projektant: mgr inż. Piotr Buczowski upr.: 160/SZ/2002	opracował: inż. Mateusz Dołzonek	sprawdził: mgr inż. Waldemar Łągiewka upr.: 323/SZ/89	Pracownik projektowa zastępuje sobie w stosunku do niniejszego projektu wszelkie prawa wyłączające z ustawy o prawie autorskim.
miasto:	Gmina Resko ul. Rynek 1 72-315 Resko	przedstawiając: Budowa sieci kanalizacji sanitarnej w miejscowości Ługowina, Smółsko, Prusim, gmina Resko obekt: SMÓLSKO	opiniuje za: ZADANYE 2 Budowa sieci kanalizacji sanitarnej w m. Smółsko stadium: PROJECT BUDOWLANO - WYKONAWCZY tytuł tomu: Projekt zagospodarowania terenu tytuł rozpisuki:	Zagospodarowanie terenu przepompowni PG "Smółsko" ryzyko data SZCZECIN, III.2013 selek: 1.250 nr r/r: 3