


2. Po ułożeniu rurociągów teren należy przywrócić do stanu pierwotnego.
3. Nie wyklucza się pojawienia nieinwazyjnego uzbrojenia na trasie projektowanej sieci kolidującej przy skrzyżowaniu z istn. uzbrojeniem podziemnym.
4. Zastosowanie też zapisów dysponentów uzbrojenia zgodnie z protokołami ZUD

UWAGA:

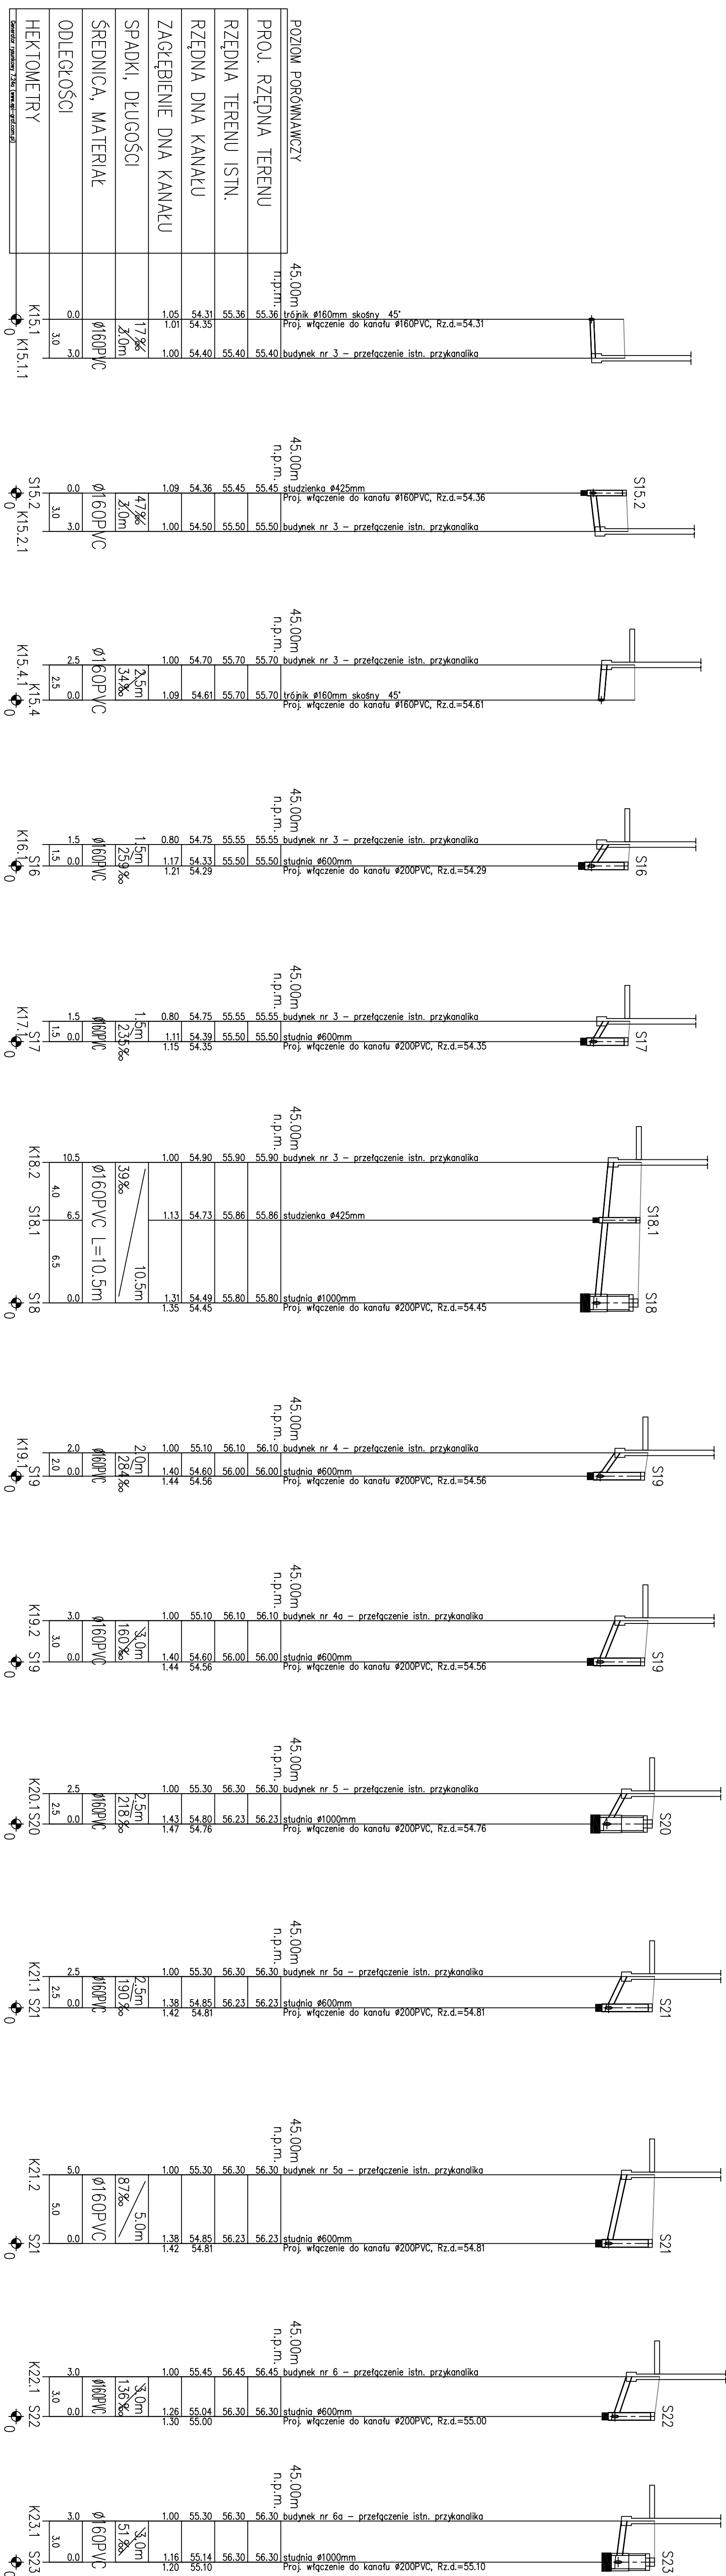

