


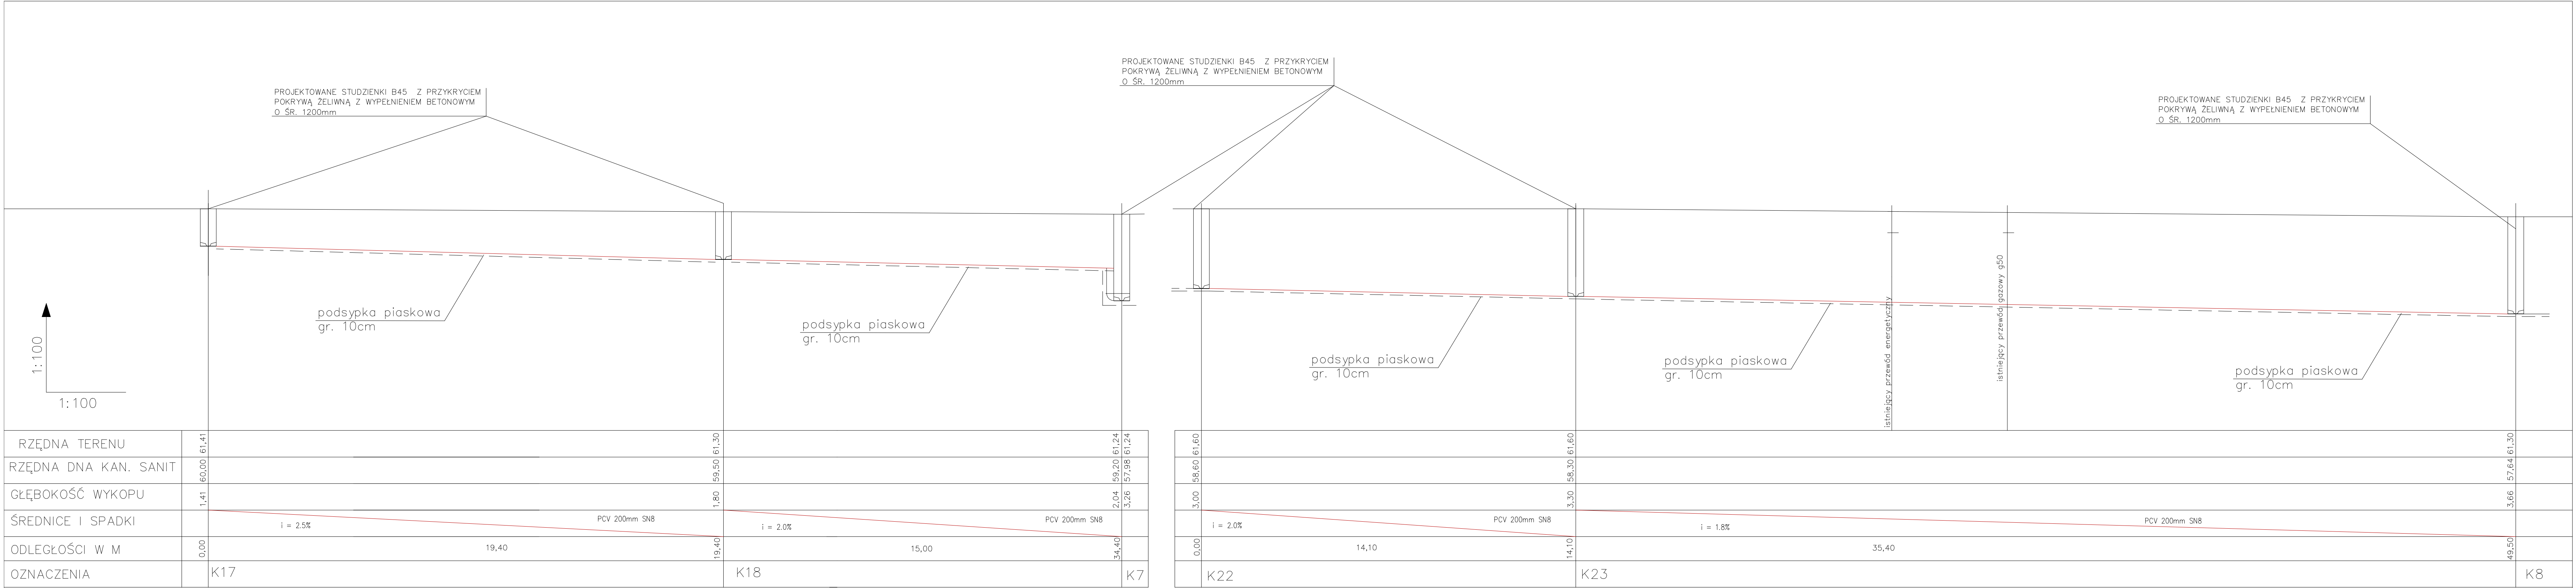

RZĘDNA TERENU		61.41		61.30		61.24
RZĘDNA DNA KAN. SANIT		60.00		59.50		57.98
GŁĘBOKOŚĆ WYKOPU	1.41		1.80		2.04	3.26
ŚREDNICE I SPADKI		i = 2.5% PCV 200mm SN8 19.40		i = 2.0% PCV 200mm SN8 15.00		34.40
ODLEGŁOŚCI W M	0.00	19.40	19.40	15.00	34.40	
OZNACZENIA		K17	K18		K7	

	61.60		61.60		61.30
	58.60		58.30		57.64
	3.00		3.30		3.66
	i = 2.0% PCV 200mm SN8 14.10		i = 1.8% PCV 200mm SN8 35.40		49.50
	0.00	14.10	14.10	35.40	49.50
	K22	K23			K8

USŁUGI PROJEKTOWE inż. Andrzej Pięścionek KUTYWO 4 72-110 Stargard Szczeciński tel.91 561 6902 606 692 209	Rysunek	SIEĆ KANALIZACJI SANITARNEJ. PROFIL PODŁUŻNY K17 - K18 - K7; K22 - K23 - K8	NR. RYS. 4
	ADRES:	ŁÓBEZ ul. ul. Niepodległości, Sienkiewicza, Sikorskiego, Cicha	SKALA 1 : 100/100
	INWESTOR	GMINA ŁÓBEZ UL. NIEPODLEGŁOŚCI 13	DATA 06.2013
	PROJEKTOWAŁ	inż. ANDRZEJ PIĘŚCIONEK upr. nr ZAP/0082/POOS/04	
	SPRAWDZIŁ:	mgr inż. MAŁGORZATA BIELUŃ UPR NR 93/SZ/99	
	Niniejszy rysunek stanowi element dokumentacji chronionej prawem autorskim		