


y=3408950

ZARZĄD DRÓG
POWIATOWYCH
73-150 Łobez
ul. Starostwo Powiatowe 35
tel. 91 739 74 00
NIP 253 01 429660
WYDZIAŁ ARCHITEKTURY
I BUDOWNICTWA
ul. Konopnickiej 41 73-150 Łobez

Legenda:

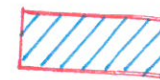



zakres odkarmienia
warstwy szkieletowej
na ul. Sikorskiego i
Sienkiewicza

Plan nr 1 - do dróg
ZOD-B015454/3242013
z dnia 16.05.2013r.

Urządnia są pod warunkiem
zaprojektowania ustalenia drogi
ZOD-B015454/3242013 z
dnia 16.05.2013r.

SPECJALISTA
ds. budowy i remontów dróg
Marek Matysiak
mgr inż. Marek Matysiak

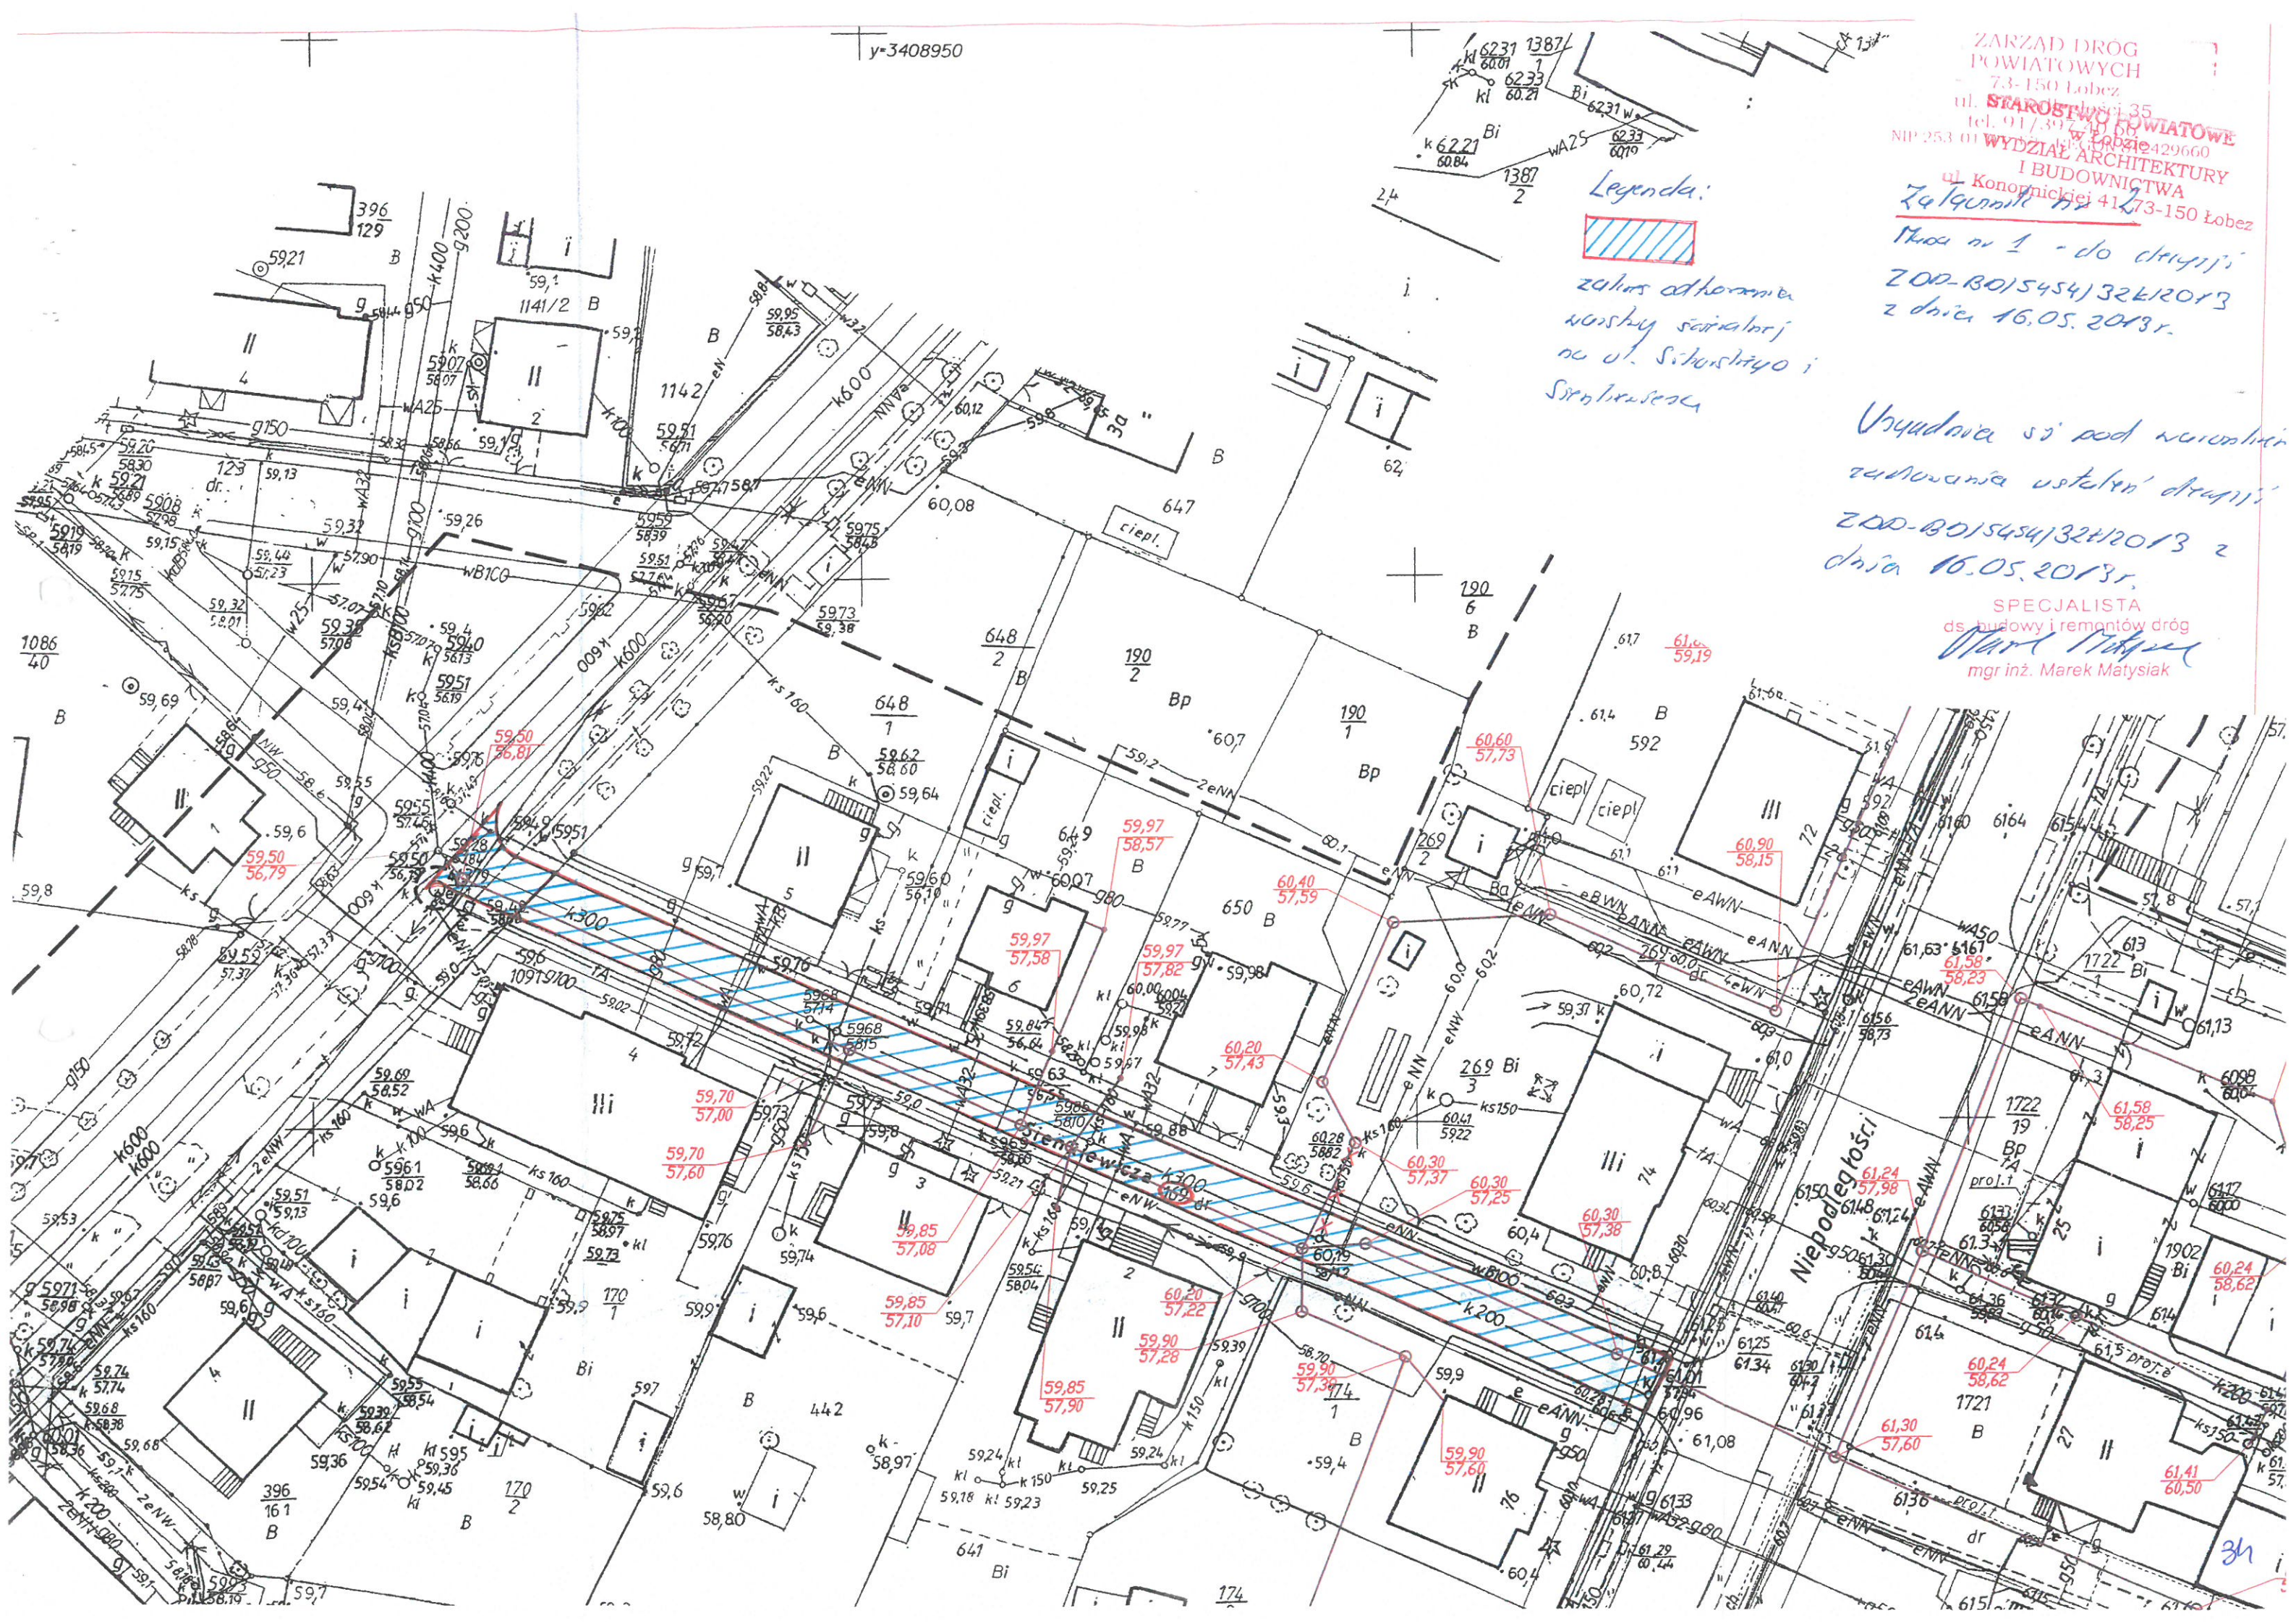

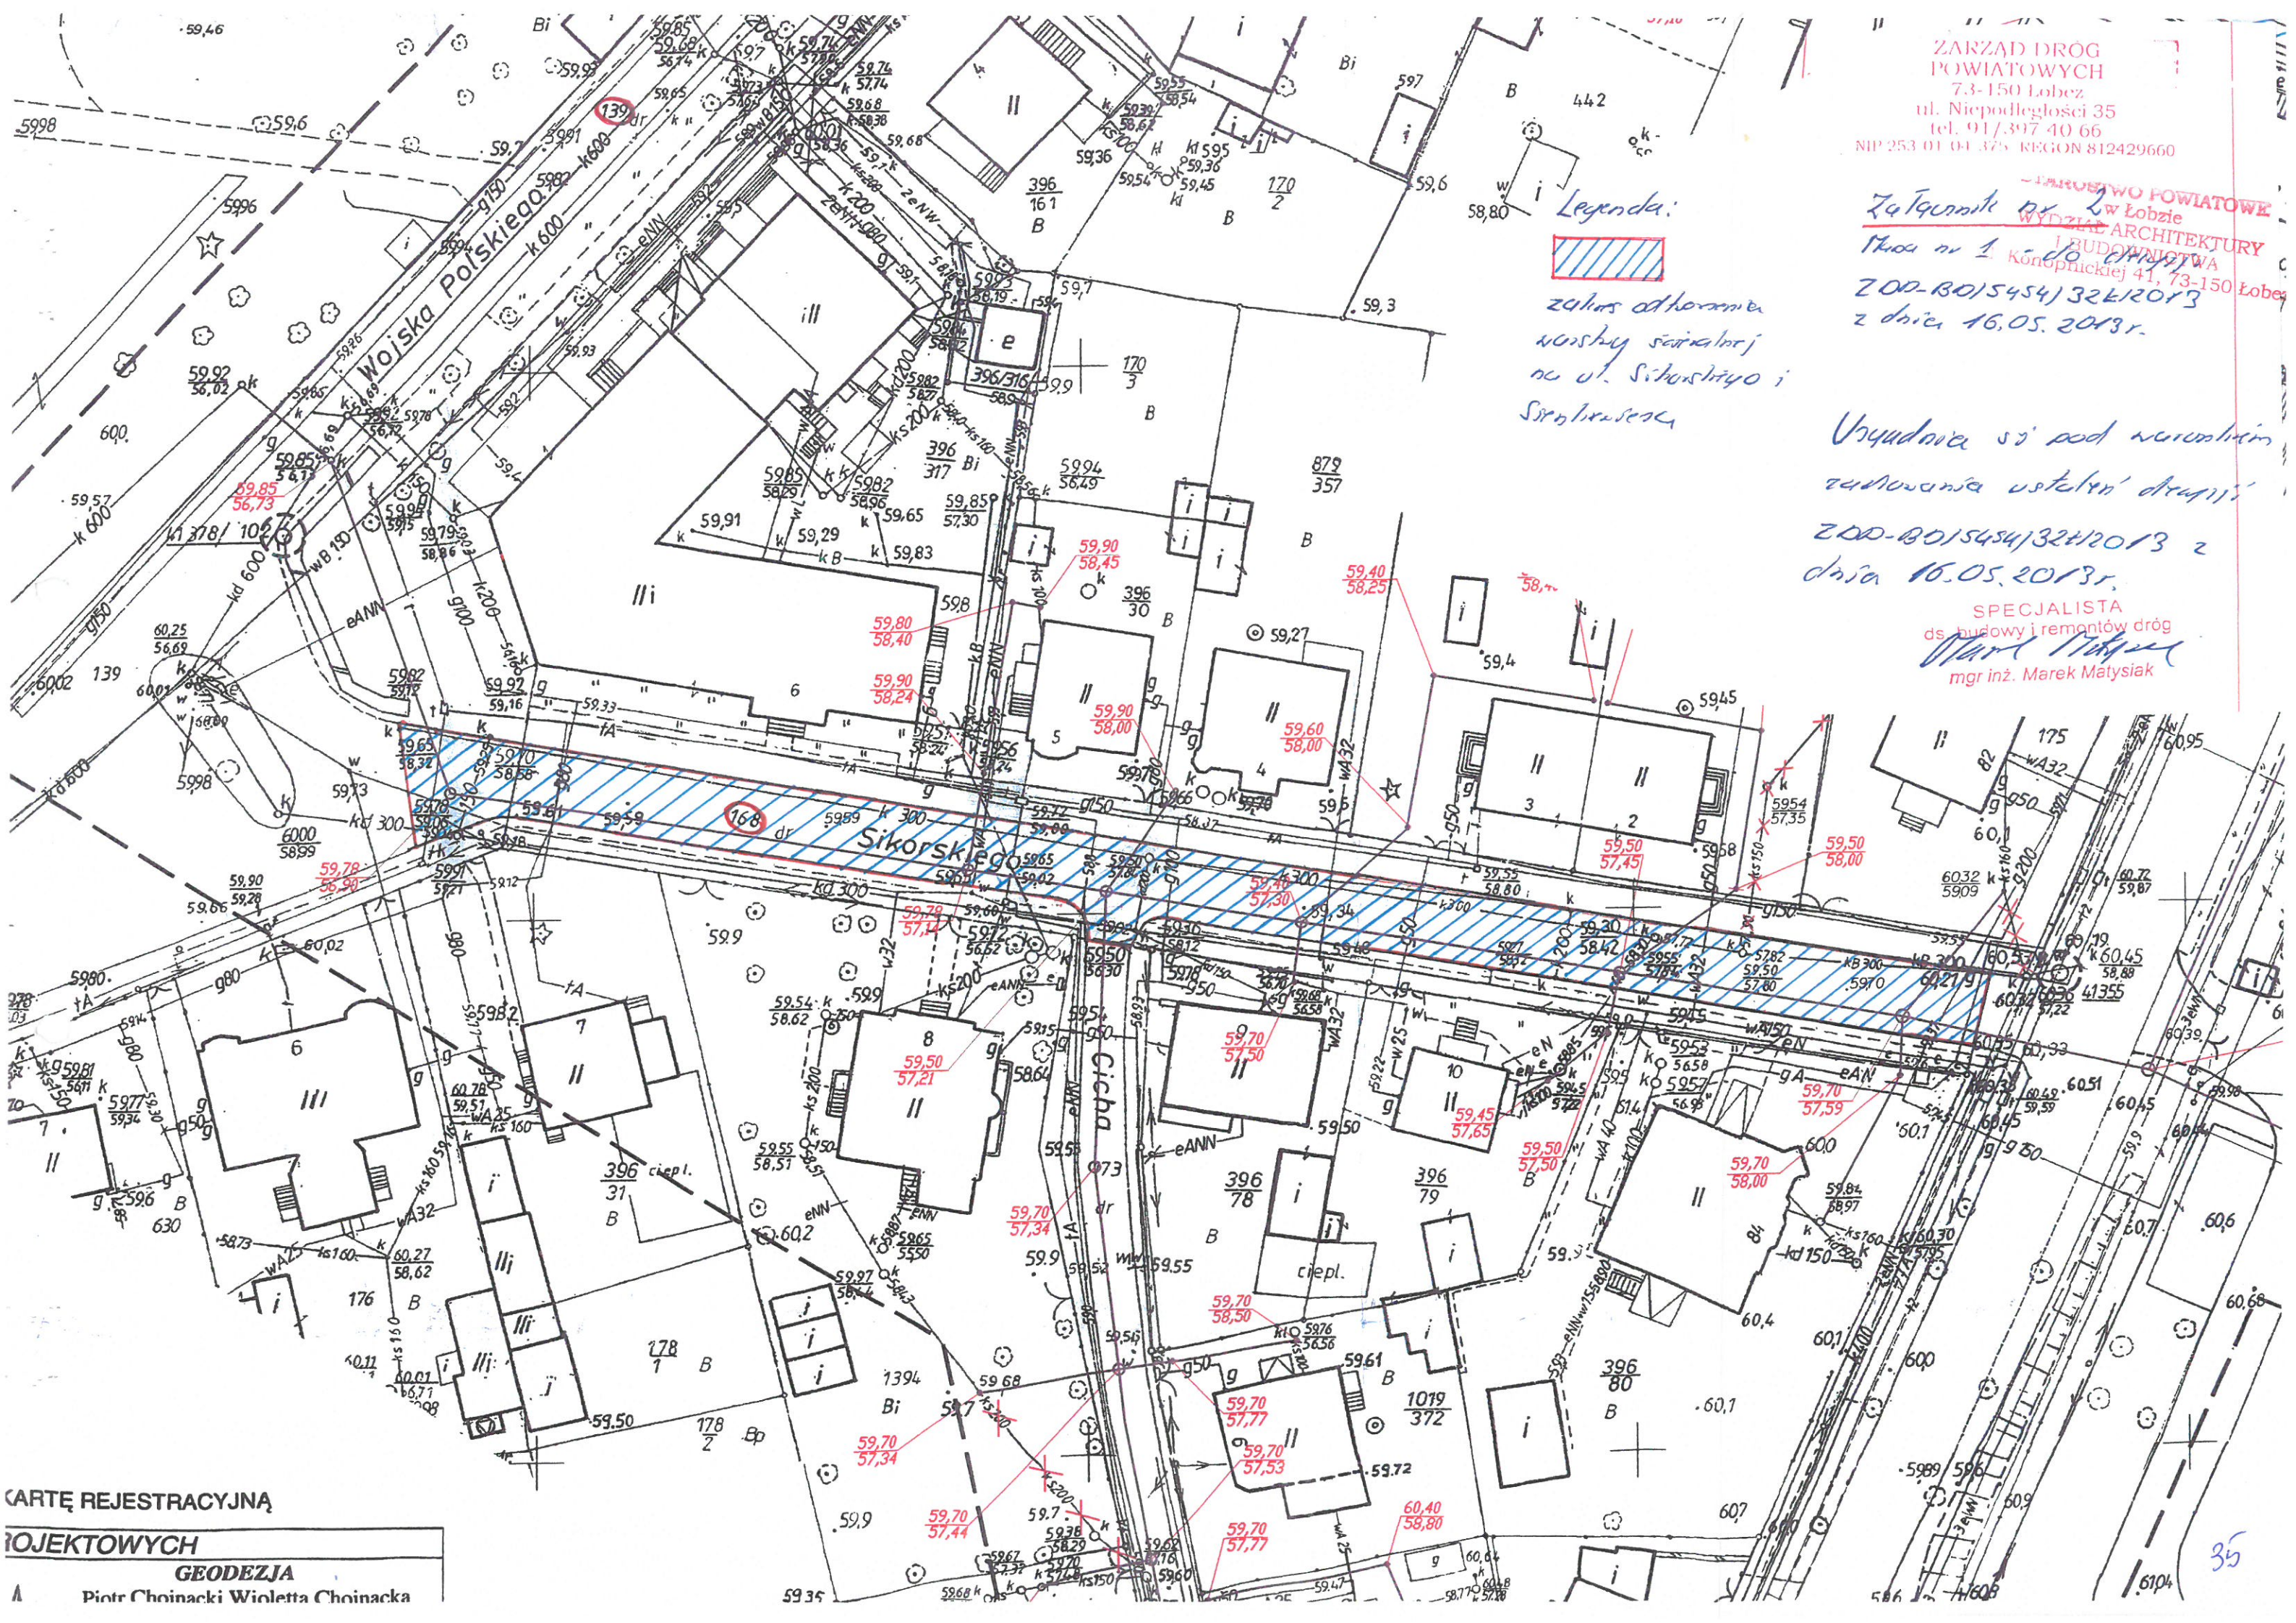

ZARZĄD DRÓG
POWIATOWYCH
73-150 Łobez
ul. Niepodległości 35
tel. 91/397 40 66
NIP 253 01 04 375 REGON 812429660

Urządstwo Powiatowe
w Łobzie
Wydział Architektury i Budownictwa
Konopnickiej 41, 73-150 Łobez
ZOD-BO/5454/324/2013
z dnia 16.05.2013r.

Legenda:

zakus odformowania
warstwy szkalowej
na ul. Sikorskiego i
Sikorskiego

Urządzenia są pod warunkiem
zawieszenia ustalenia drogi
ZOD-BO/5454/324/2013 z
dnia 16.05.2013r.

SPECJALISTA
ds. budowy i remontów dróg
Marek Matysiak
mgr inż. Marek Matysiak

KARTĘ REJESTRACYJNĄ
PROJEKTOWYCH
GEODEZJA
Piotr Choinacki Wioletta Choinacka