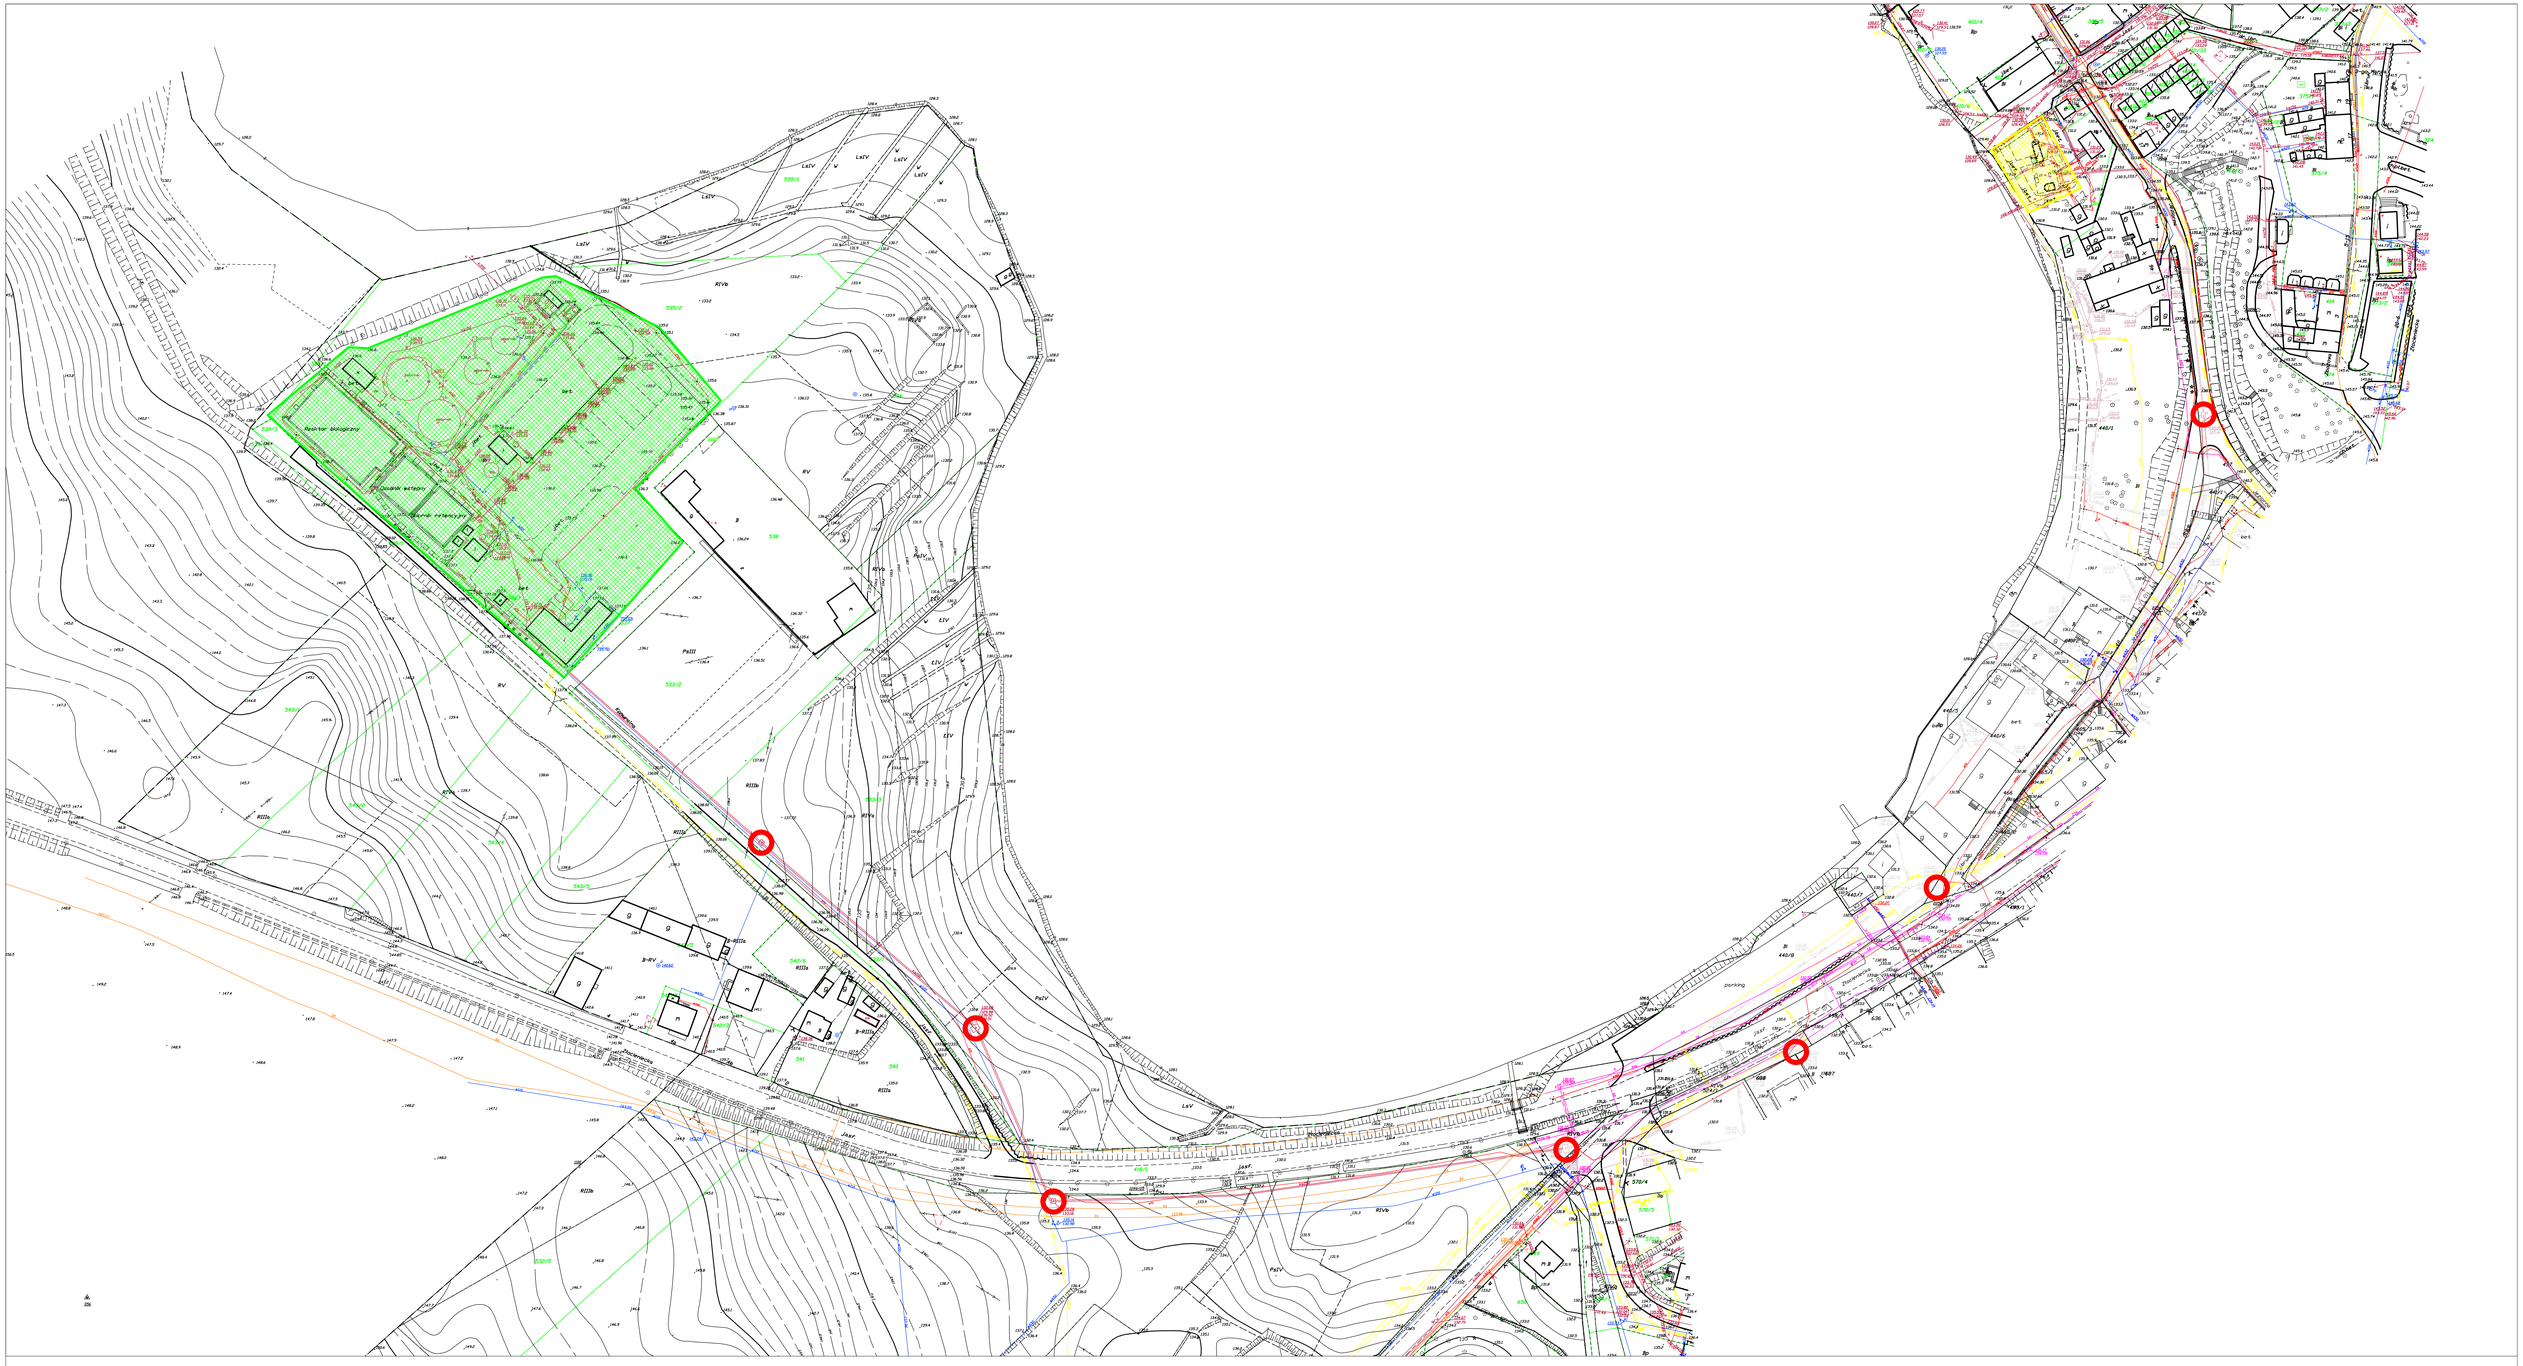

LEGENDA:

- TEREN OCZYSZCZALNI ŚCIEKÓW
- TEREN POMPOWNI ŚCIEKÓW
- LOKALIZACJA ISTNIEJĄCYCH KOMÓR ODPOWIETRZAJĄCYCH