


SCHEMAT TECHNOLOGICZNY STACJI UZDATNIANIA WODY W STARYM DRAWSKU

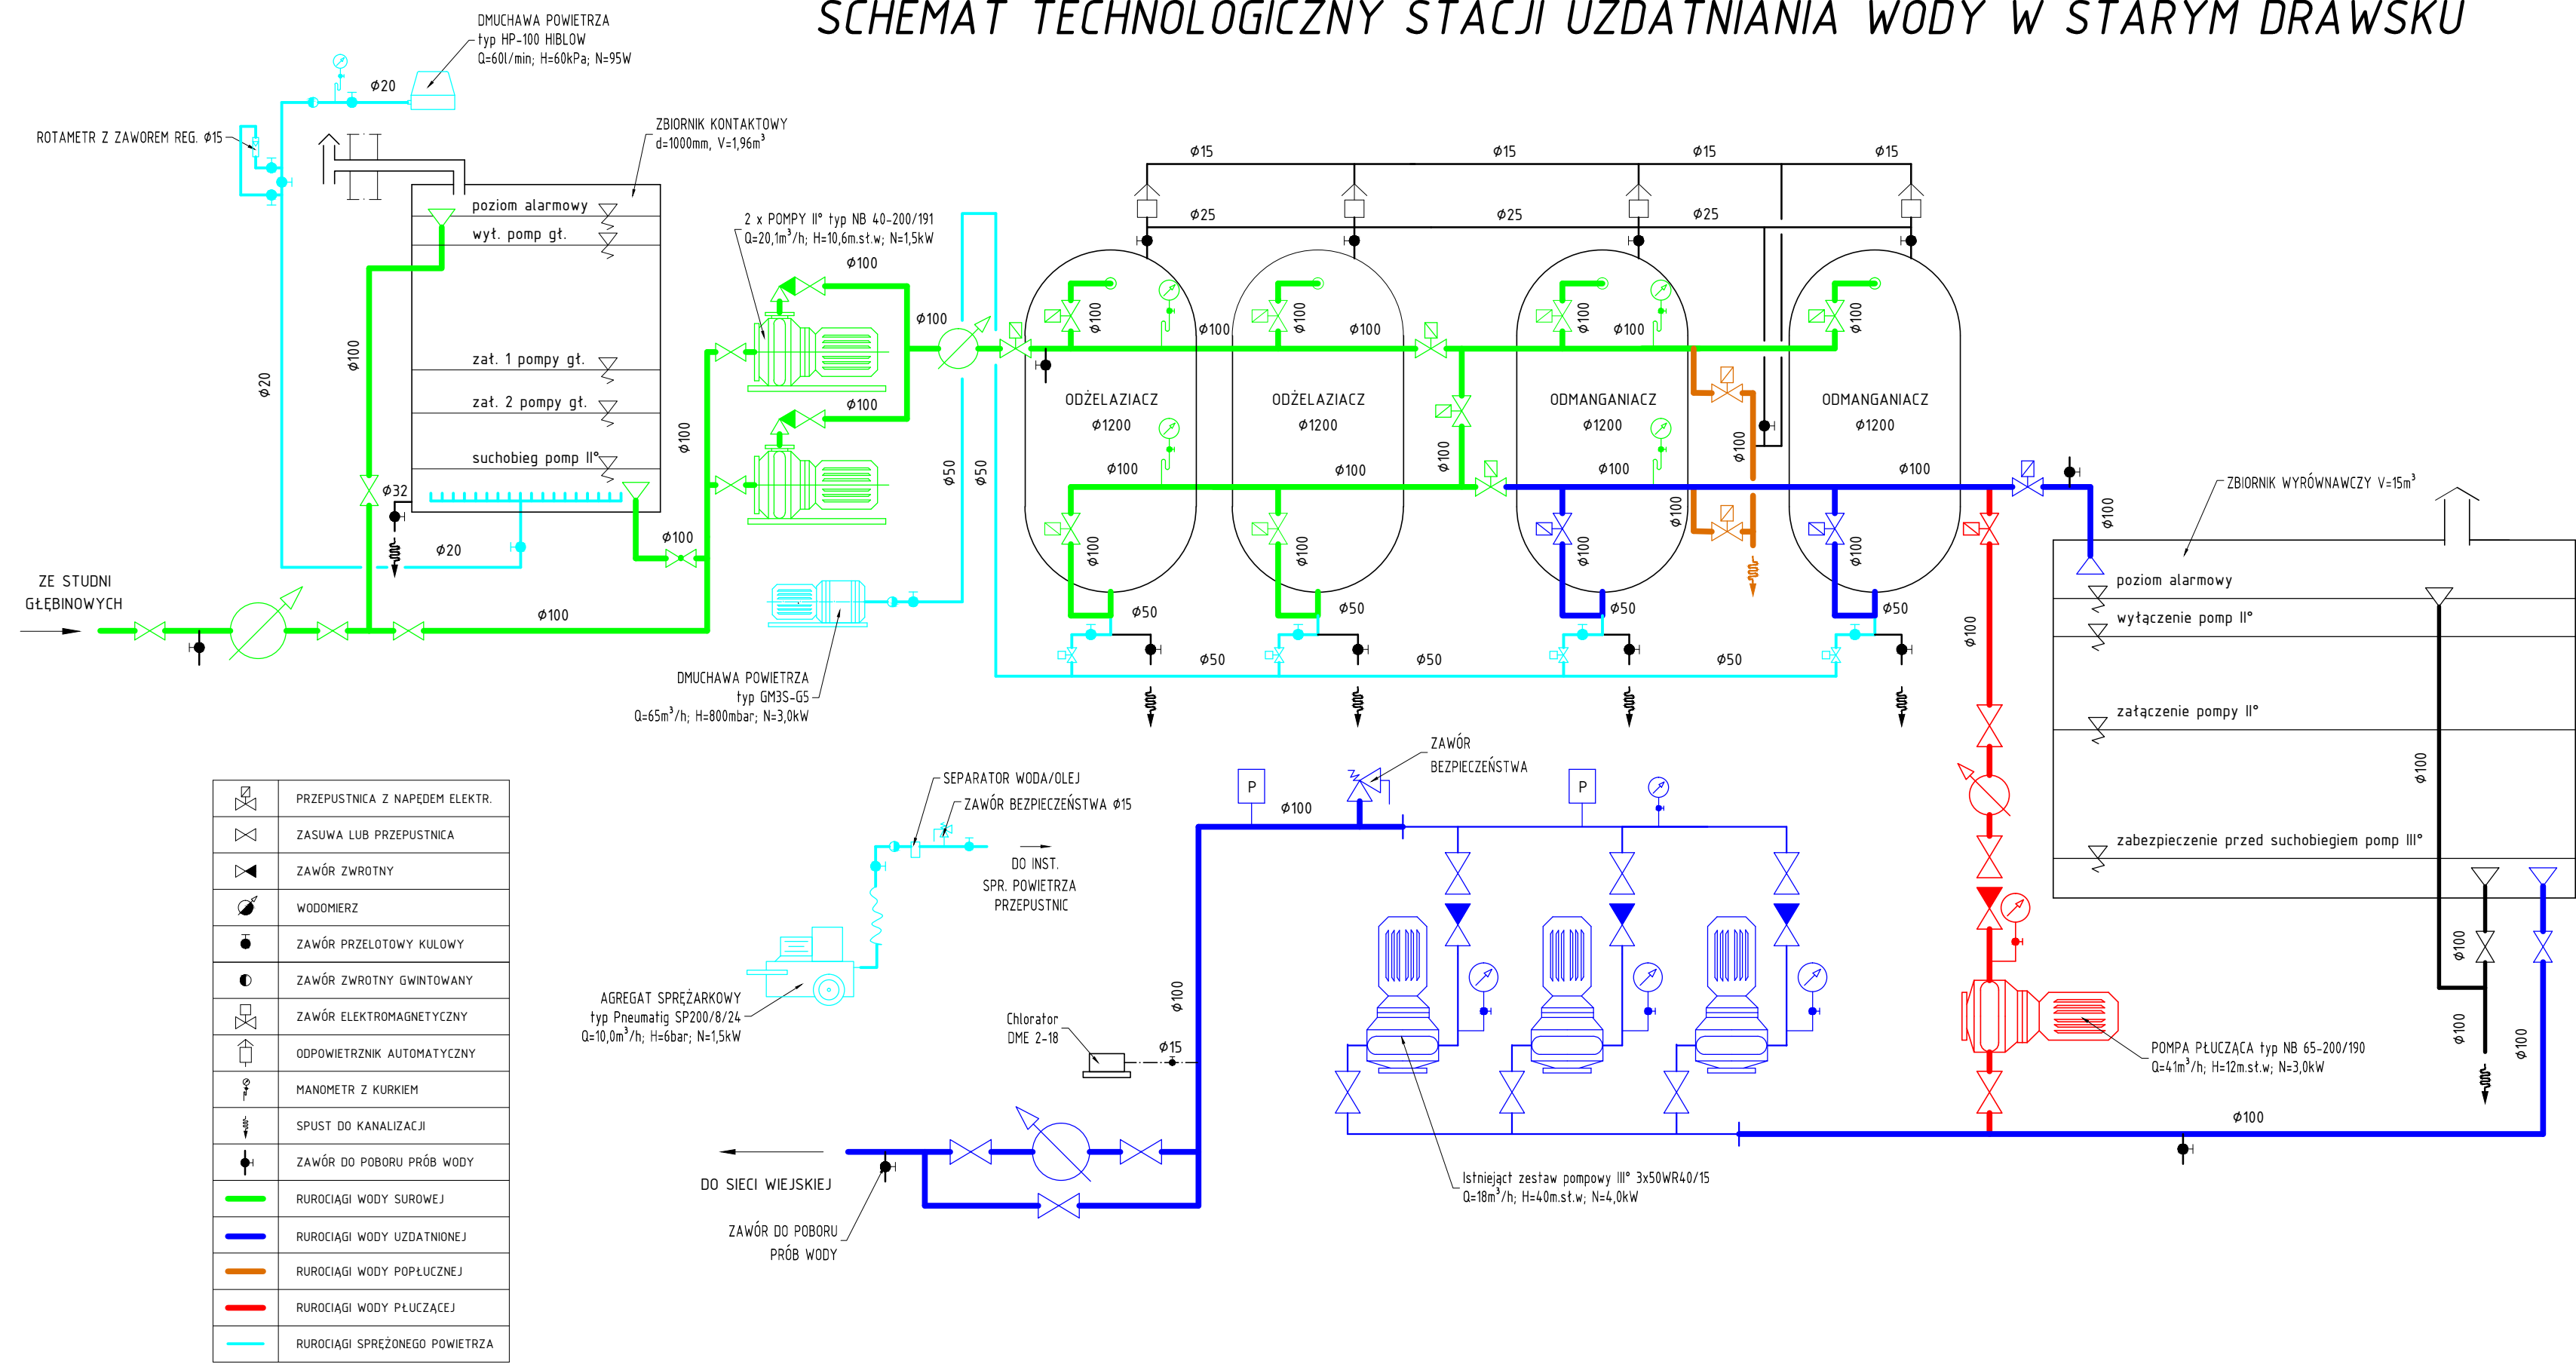

PROJEKTOWAŁ	mgr inż. DARIUSZ BUDZISZ	Upr. ZAP/0141/PWOS/05	
OPRACOWAŁ	mgr inż. MAGDALENA BUDZISZ		
SPRAWDZIŁ	mgr inż. SŁAWOMIR SZUBSTARSKI	Upr. ZAP/0092/POOS/11	
STADIUM OPRACOWANIA	P.BW	SCHEMAT TECHNOLOGICZNY	2
BRANŻA	I.S.		
OBIEKT	STACJA UZDATNIANIA WODY	MIEJSCOWOŚĆ STARE DRAWSKO gm. CZAPLINEK	DATA SP. 09/14
		SKALA b.s.	