


PRZEKRÓJ II-II
1:50

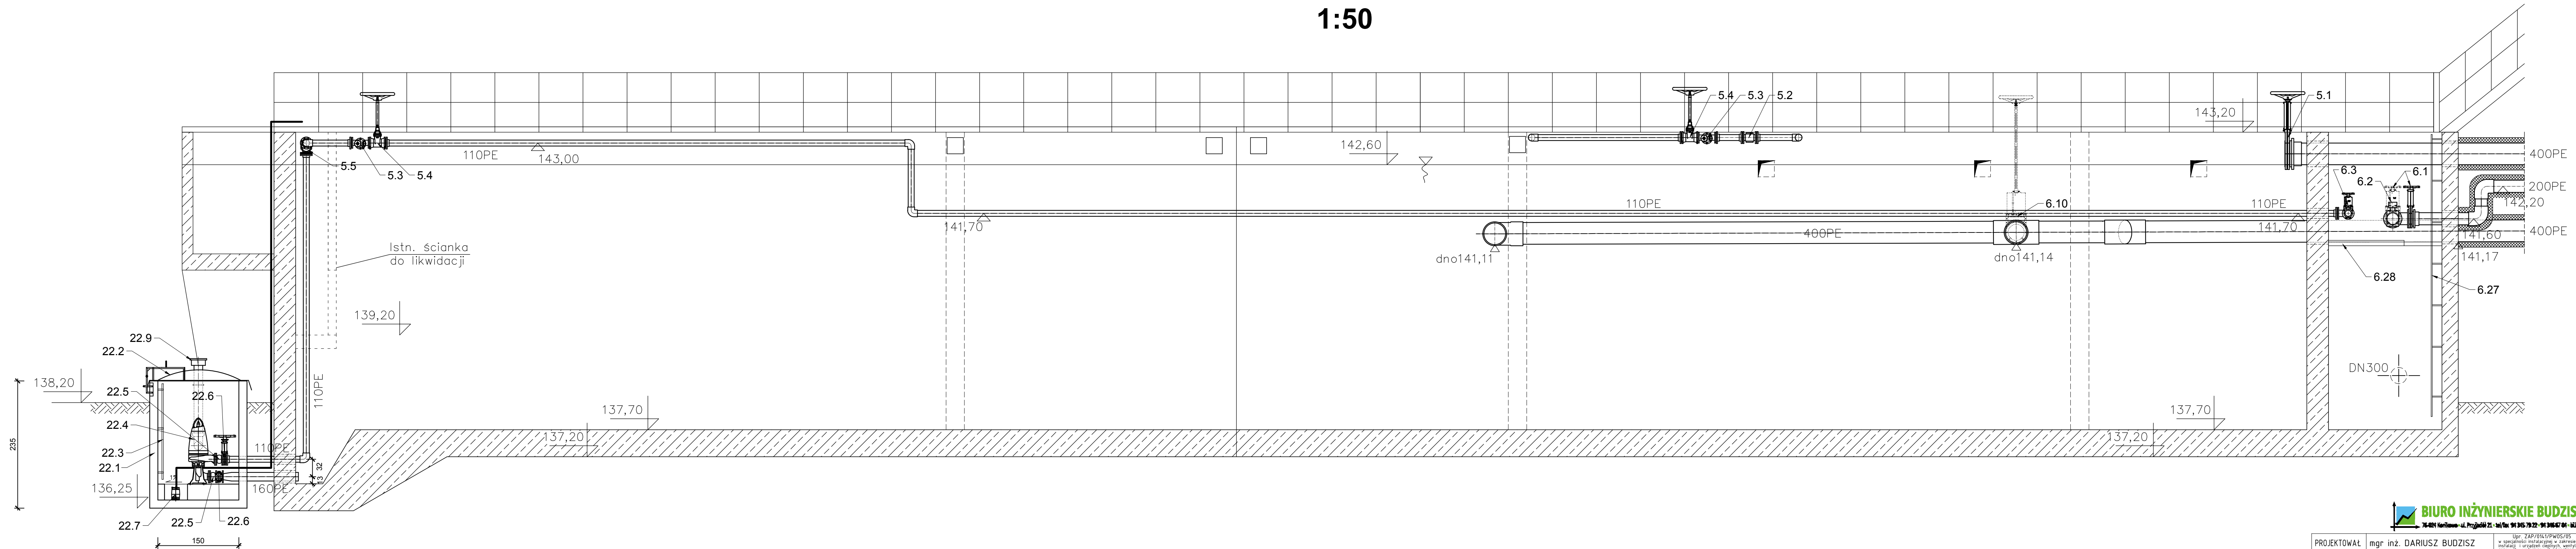

PROJEKTOWAŁ	mgr inż. DARIUSZ BUDZISZ	Upr. ZAP/014/PW05/05 w specjalności instalacyjnej w zakresie sieci, instalacji i urządzeń cieplnych, wentylacyjnych, gazowych, wodociagowych i kanalizacyjnych	
OPRACOWAŁ	inż. MICHAŁ TUSK		
OPRACOWAŁ	PW Techn.	Wzrosty i zmiany	13
OPRACOWAŁ	Techn.	Zbiornik retencyjny, awaryjny osadnik wtórny, reaktor biologiczny, pompownia zakładowa - przekrój II-II	11/15
OPRACOWAŁ	OCZYSZCZALNIA ŚCIEKÓW	CZAPLINEK	1:50