


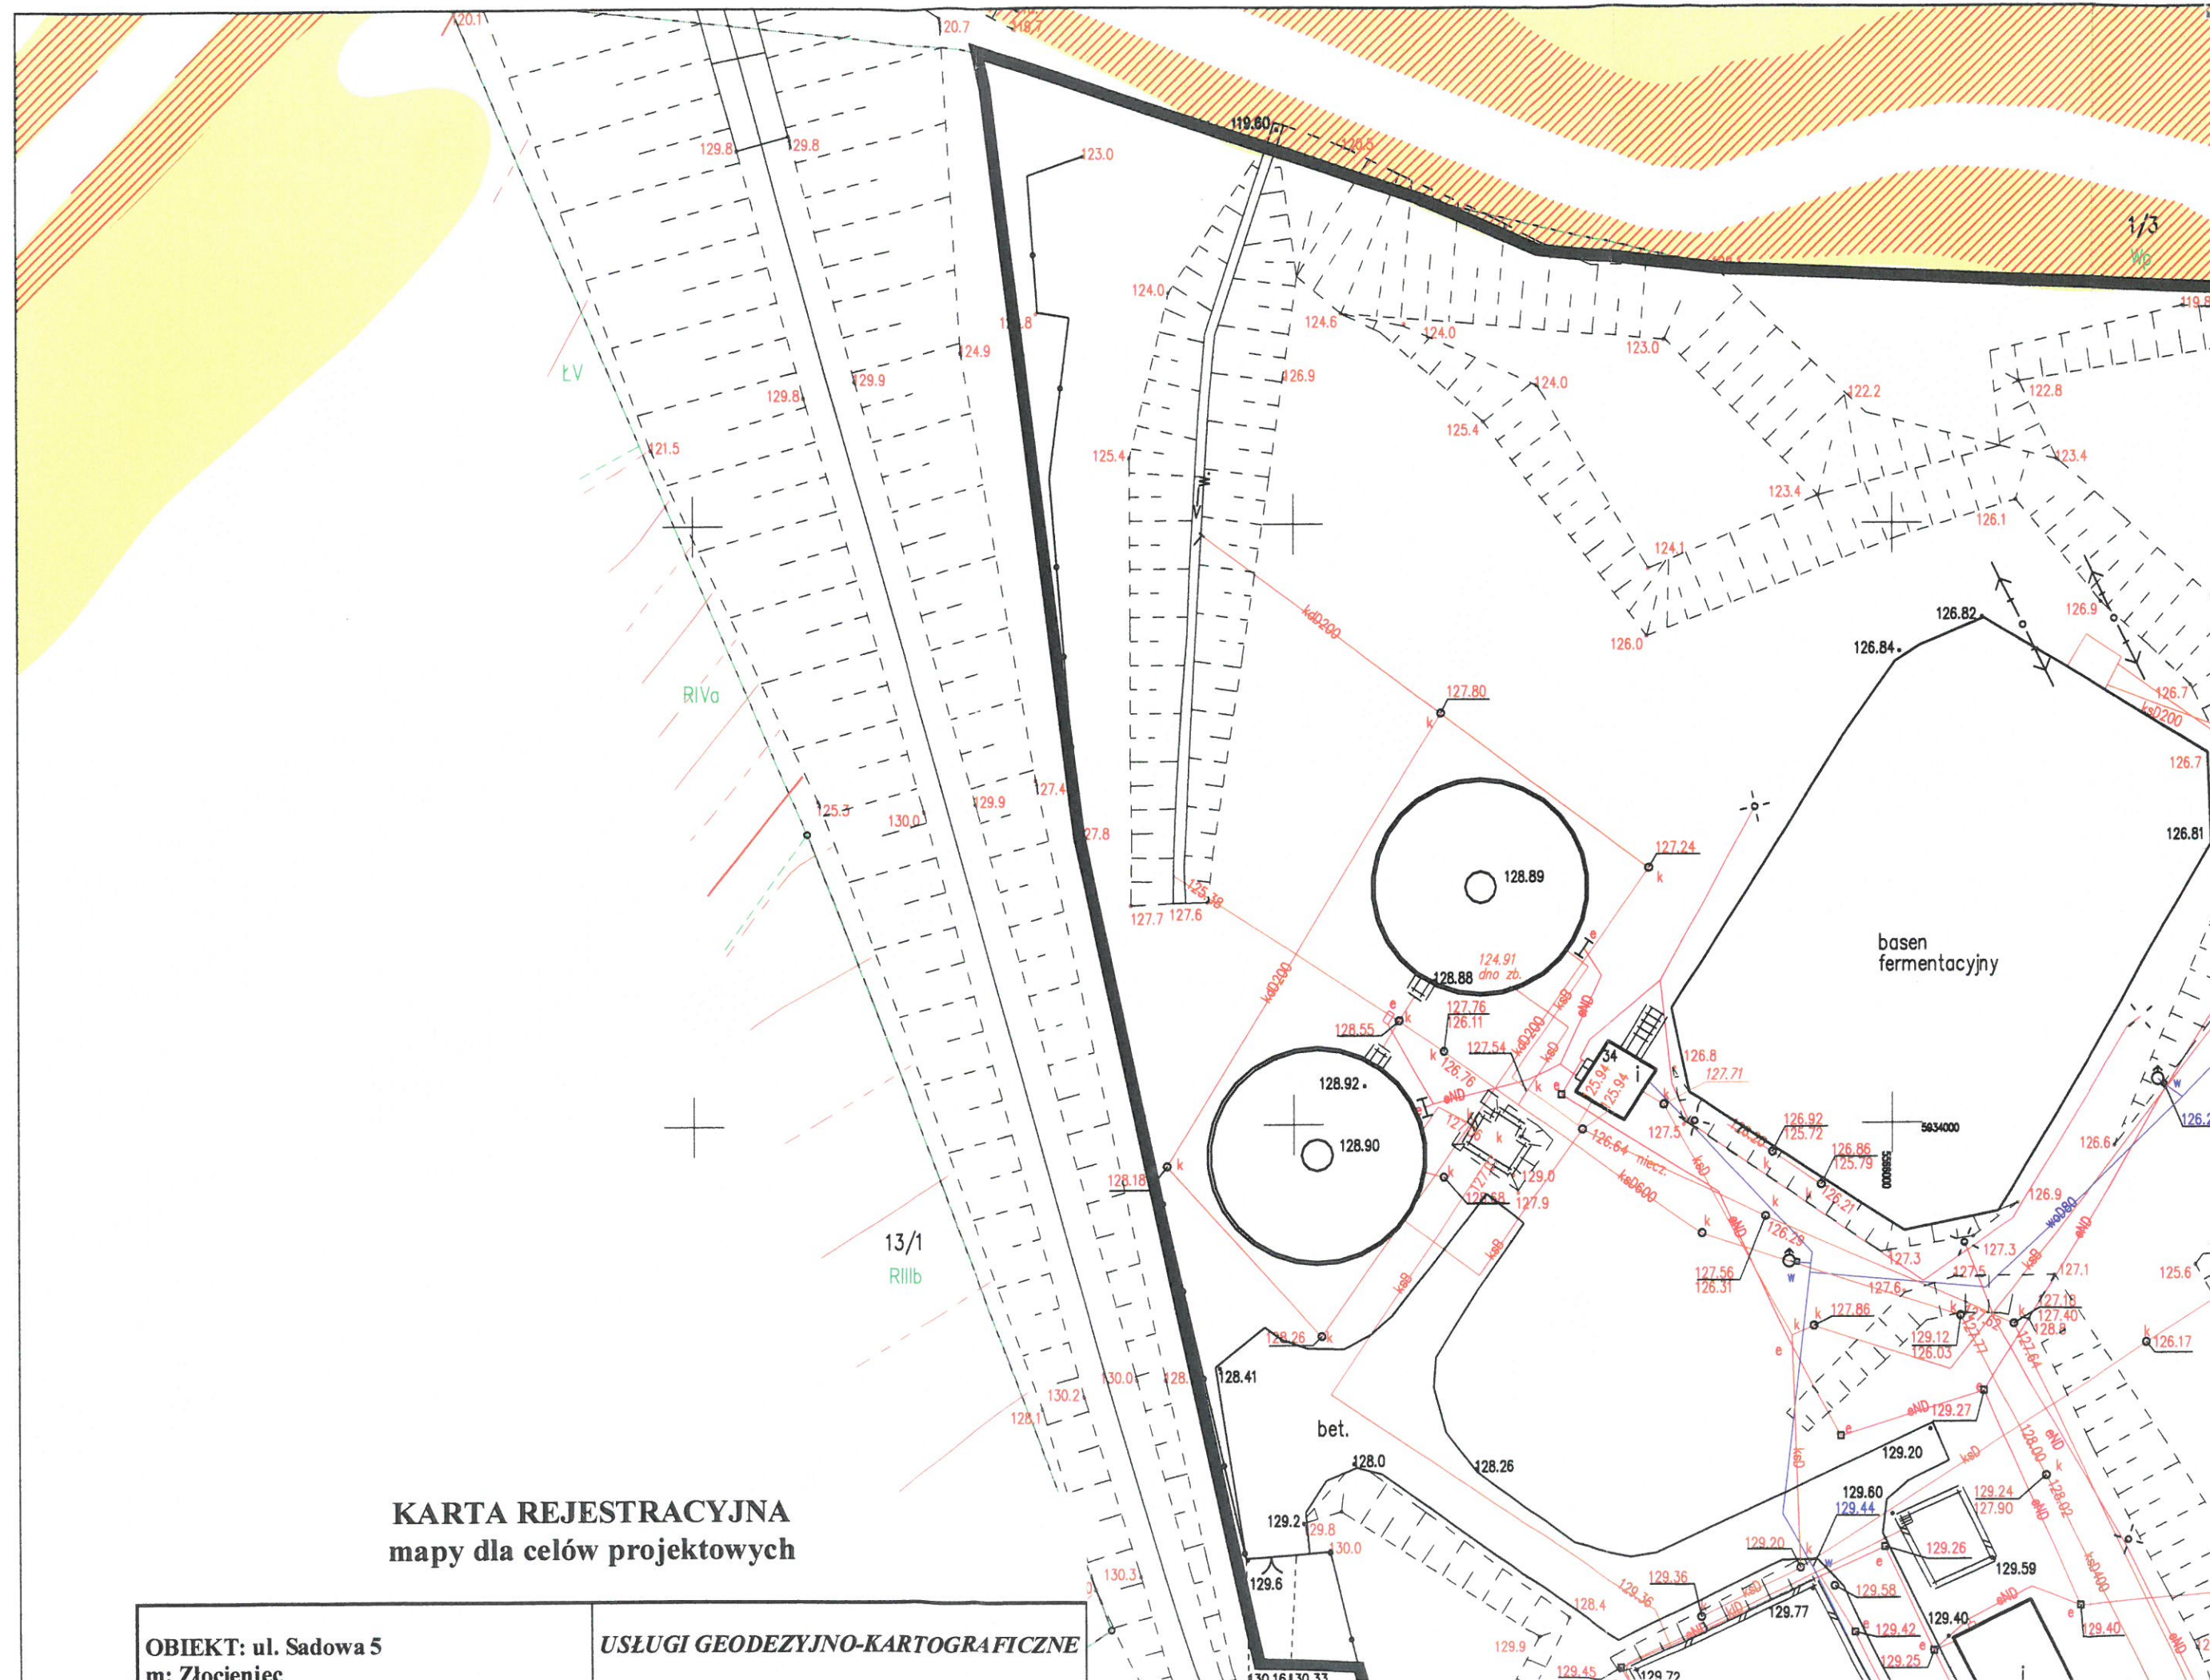

KARTA REJESTRACYJNA
mapy dla celów projektowych

OBIEKT: ul. Sadowa 5
m: Złoceniec


USŁUGI GEODEZYJNO-KARTOGRAFICZNE


LOKALIZACJI GOSY
warunkach zabudowy
INWESTYCJI CELE PUBLICZNEGO

Sechurik
Jacek Piotr Szadzewicz

ul. Stary Rynek 3, 78-528 Złocieniec
tel. 094 367 20 22, fax. 094 367 16 16

Szabó Feri
 Japán, Földrajz, Szervezés
SPECIALISTA
 Széchenyi István Egyetem

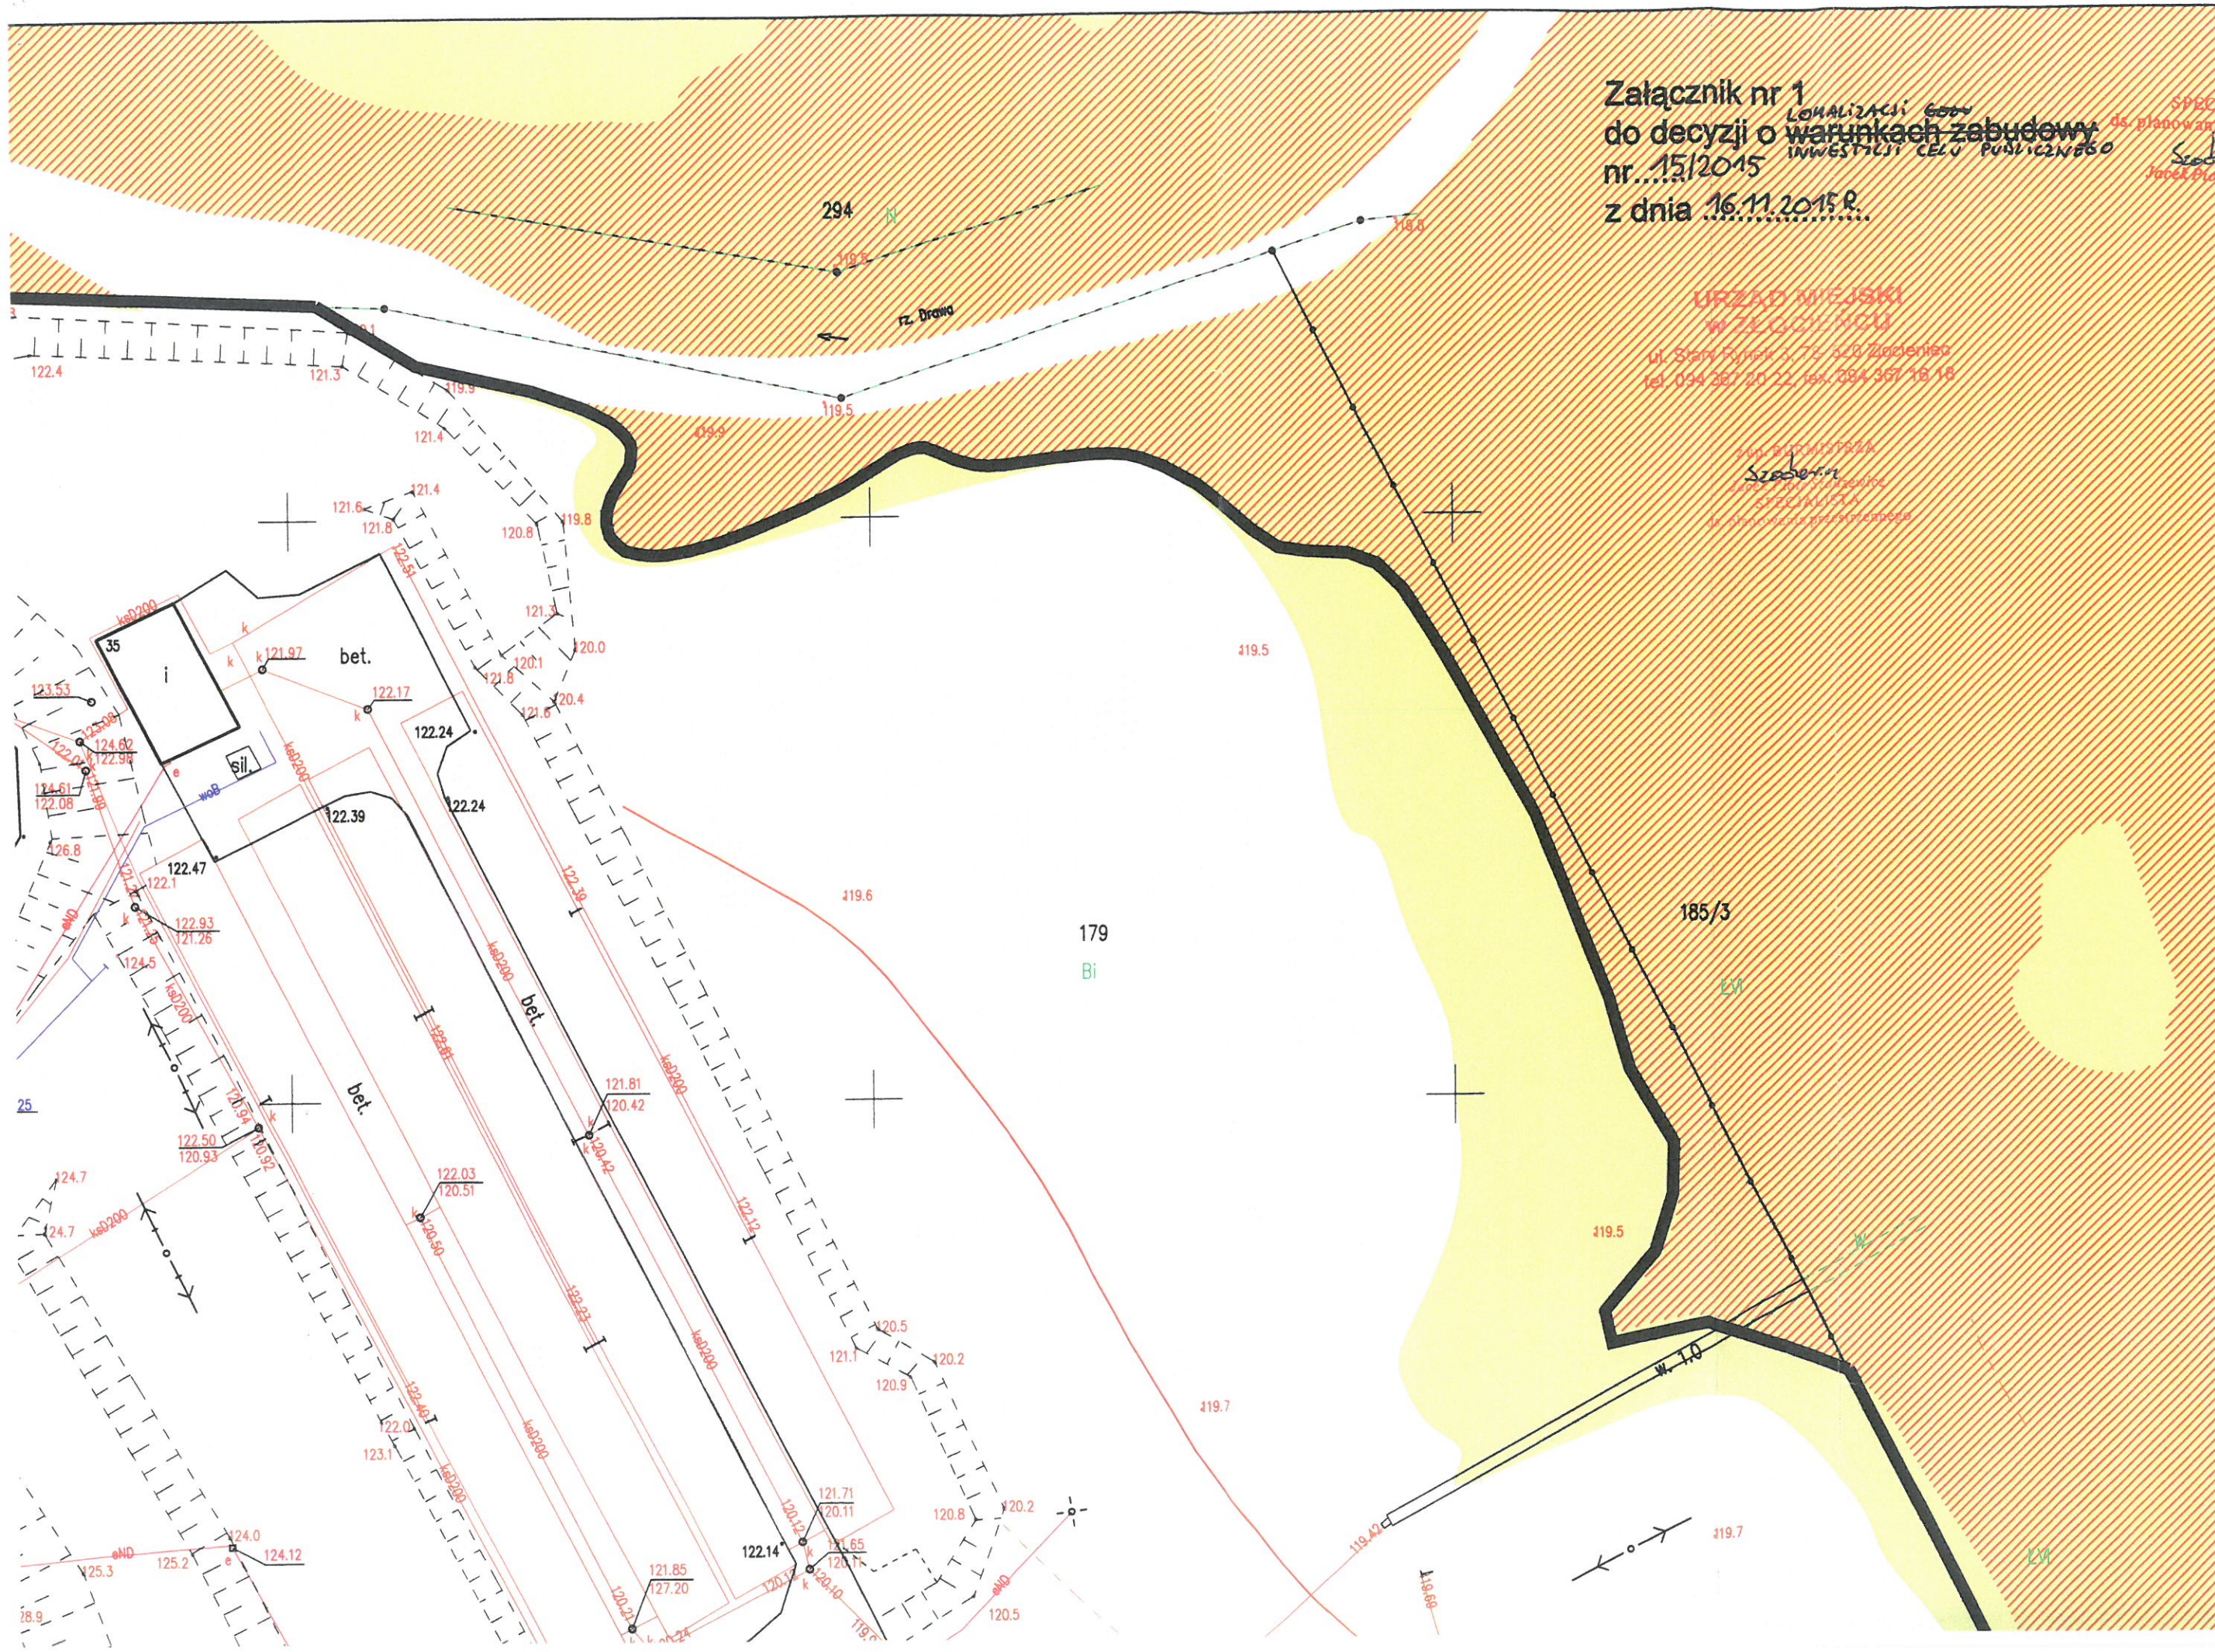

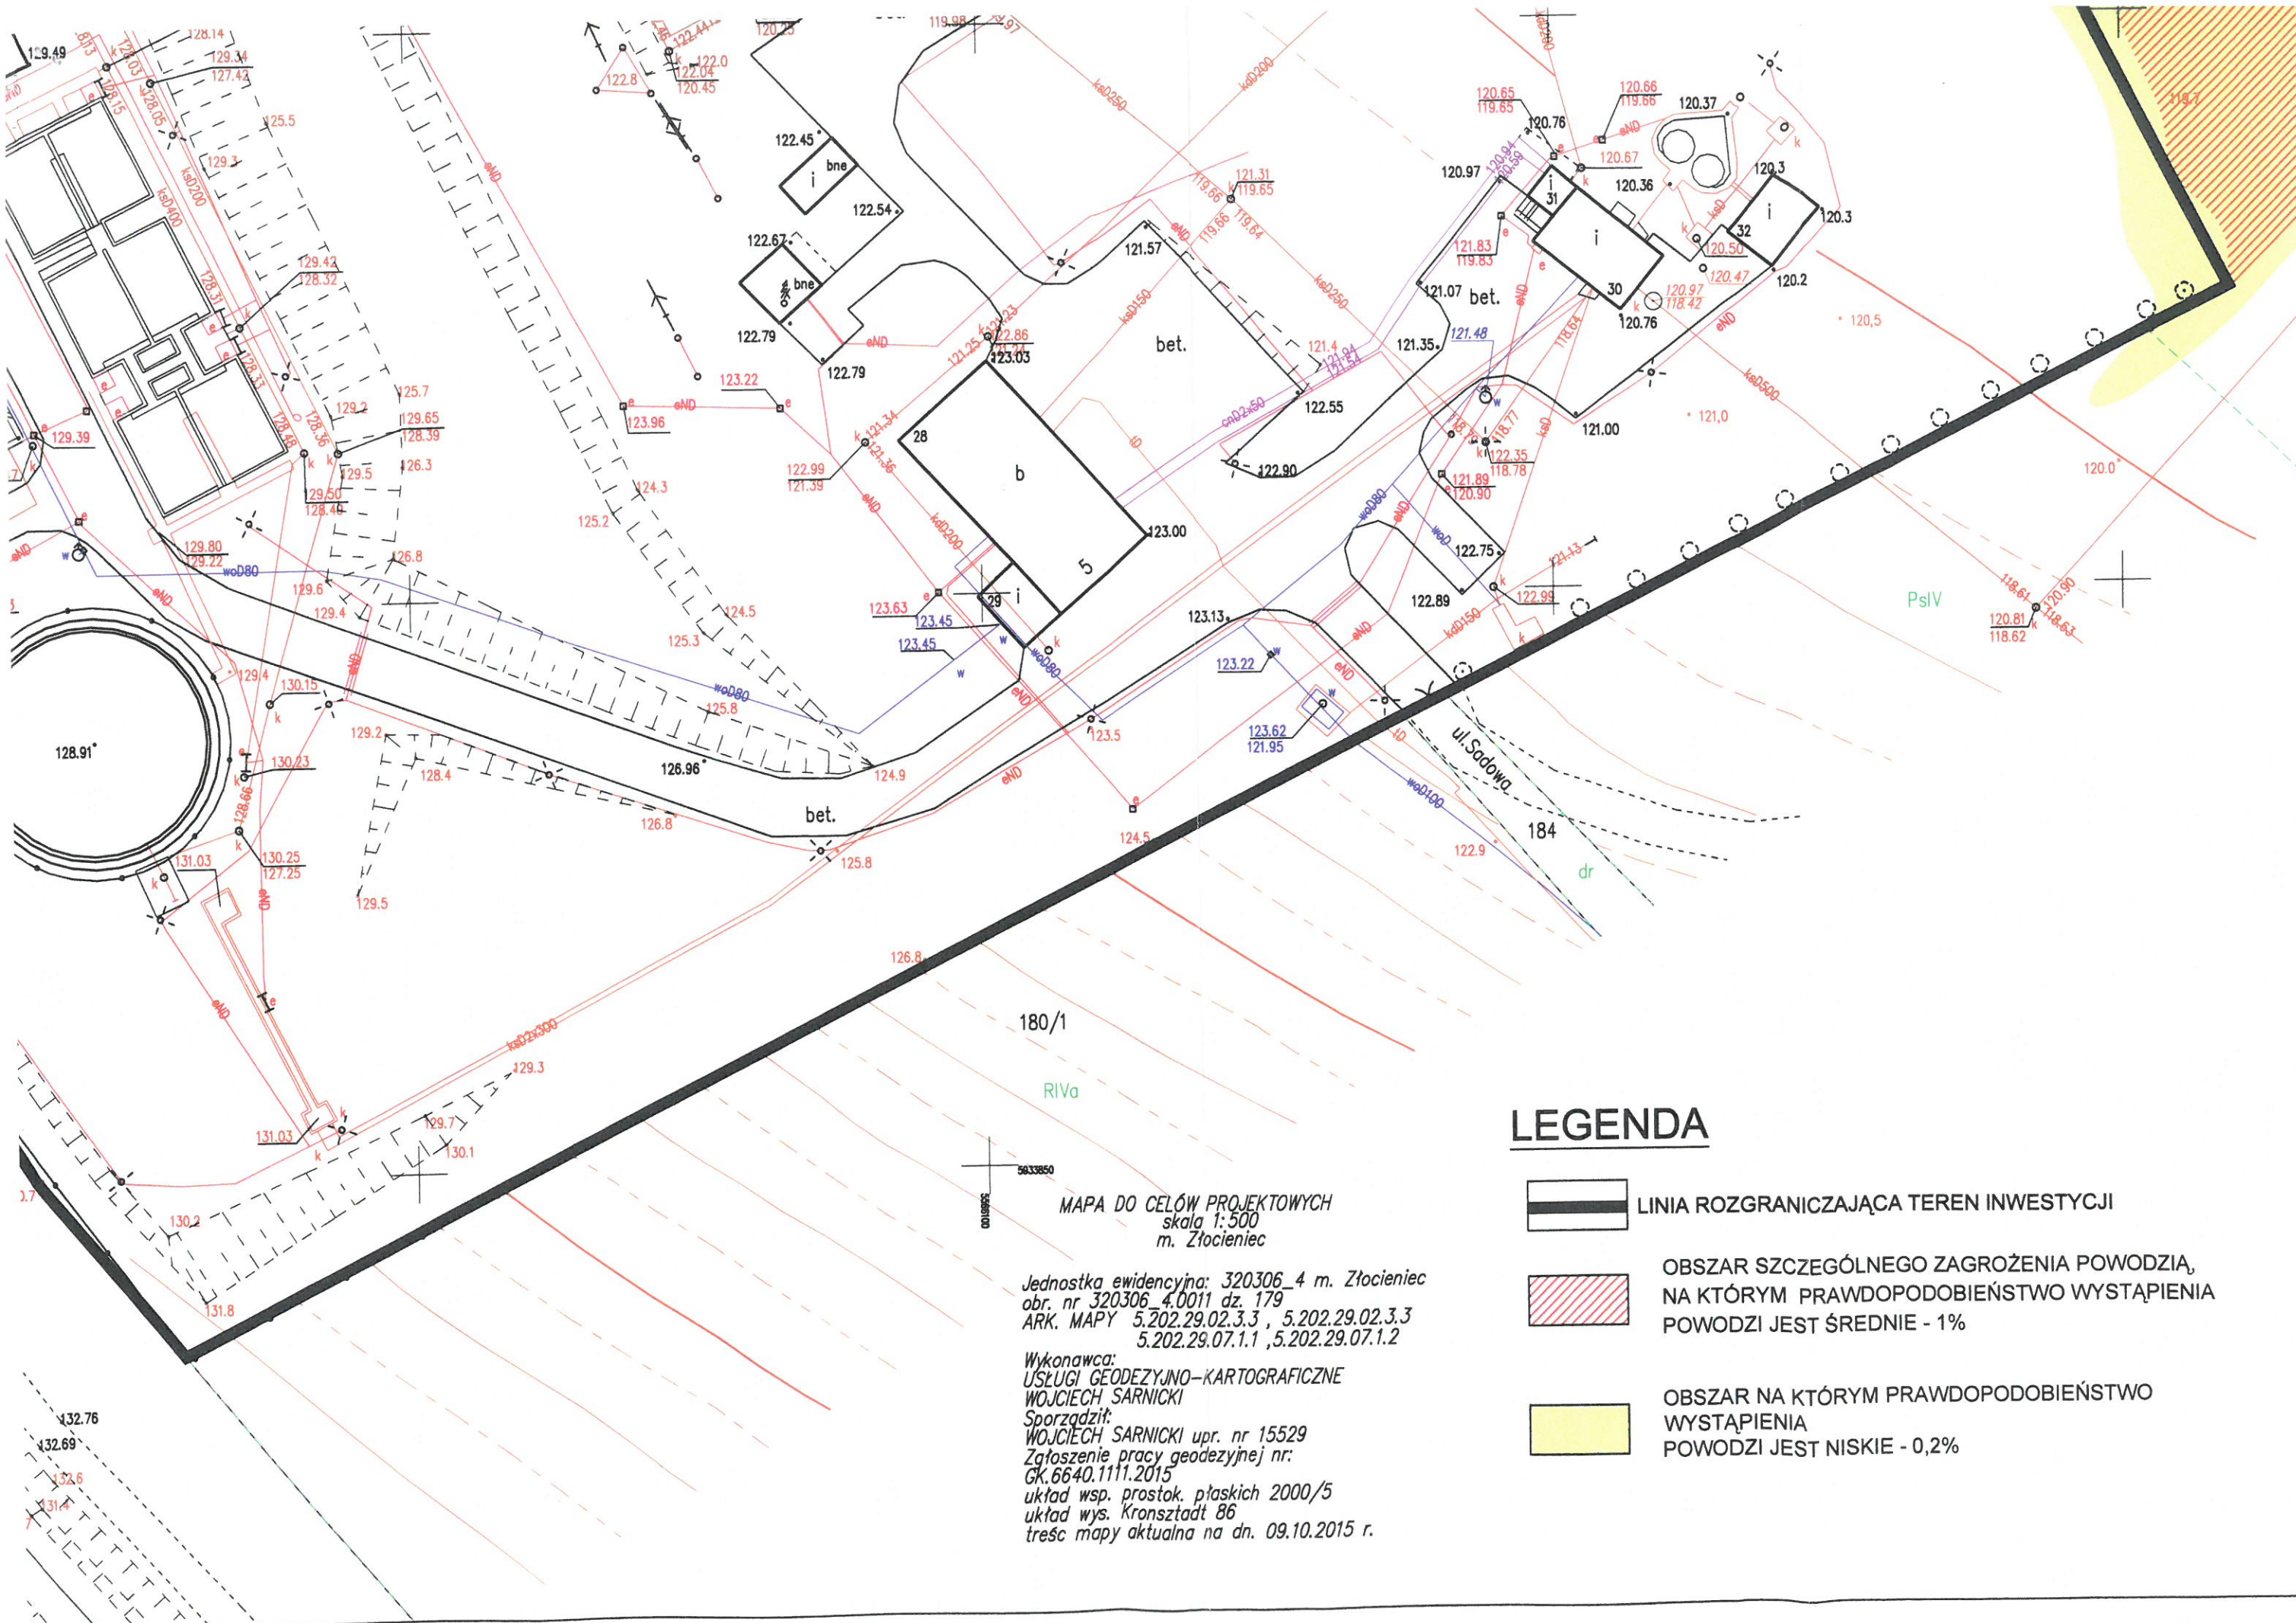


MAPA DO CELÓW PROJEKTOWYCH
skala 1:500
m. Złocieniec

Jednostka ewidencyjna: 320306_4 m. Złocieniec
obr. nr 320306_4.0011 dz. 179
ARK. MAPY 5.202.29.02.3.3, 5.202.29.02.3.3
5.202.29.07.1.1, 5.202.29.07.1.2

Wykonawca:
USŁUGI GEODEZYJNO-KARTOGRAFICZNE
WOJCIECH SARNICKI
Sporządził:
WOJCIECH SARNICKI upr. nr 15529
Zgłoszenie pracy geodezyjnej nr:
GK.6640.1111.2015
układ wsp. prostok. płaskich 2000/5
układ wys. Kronsztadt 86
treść mapy aktualna na dn. 09.10.2015 r.

LEGENDA

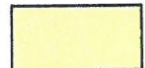-  LINIA ROZGRANICZAJĄCA TEREN INWESTYCJI
-  OBSZAR SZCZEGÓLNEGO ZAGROŻENIA POWODZIĄ, NA KTÓRYM PRAWDOPODOBIENSTWO WYSTĄPIENIA POWODZI JEST ŚREDNIE - 1%
-  OBSZAR NA KTÓRYM PRAWDOPODOBIENSTWO WYSTĄPIENIA POWODZI JEST NISKIE - 0,2%